




**PRZEKRÓJ 1 - 1 1:100**  
inwentaryzacja

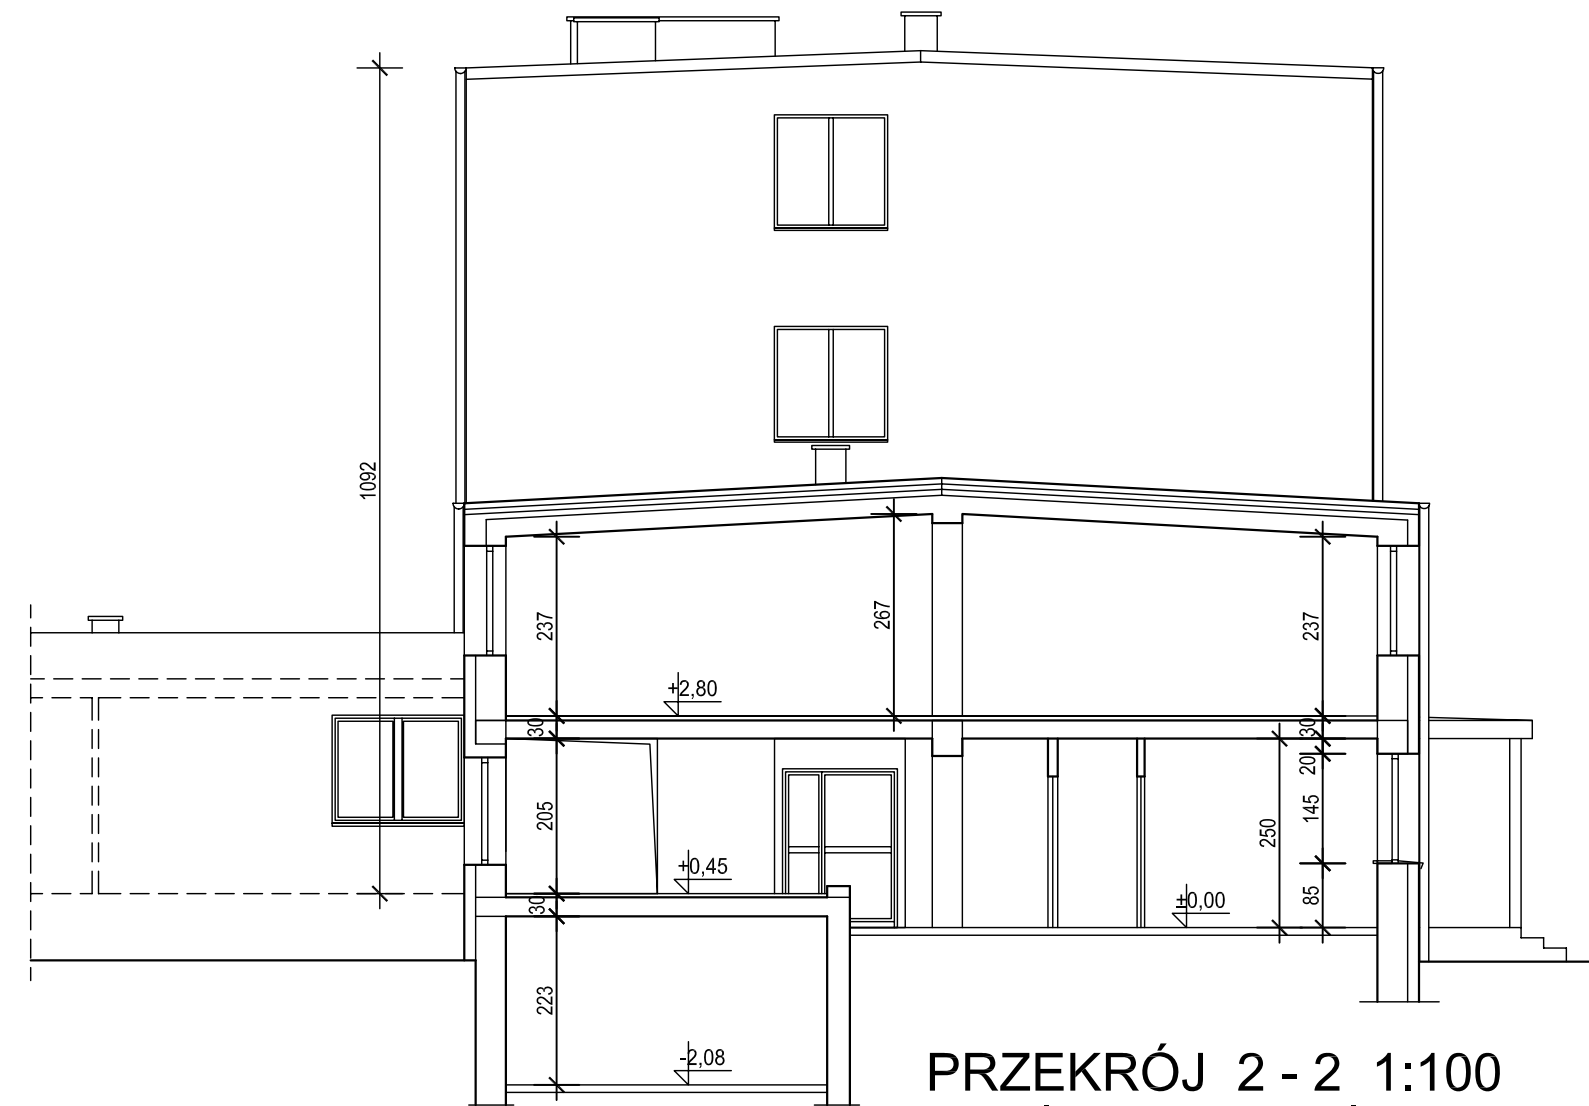

**PRZEKRÓJ 2 - 2 1:100**  
inwentaryzacja

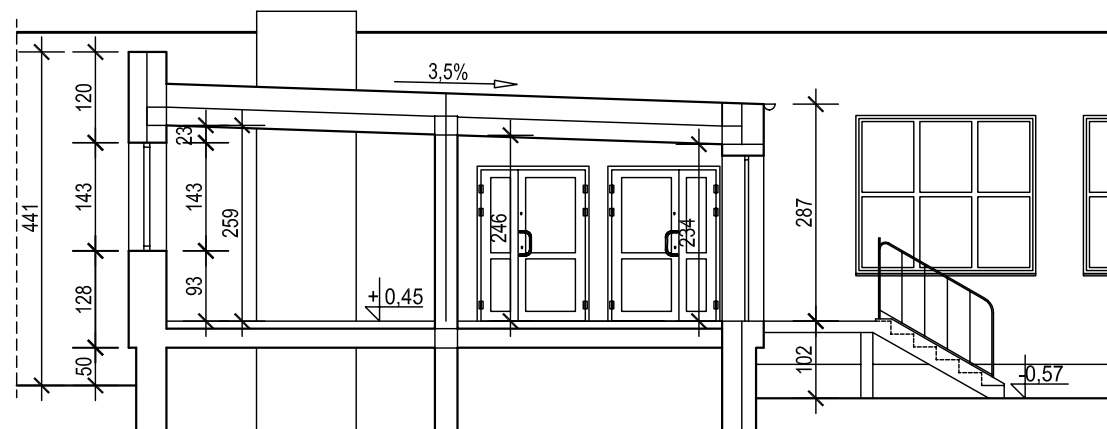

**PRZEKRÓJ 3 - 3 1:100**  
inwentaryzacja

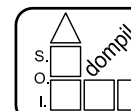

**Spółdzielnia Obsługi Inwestycyjnej "Dompil"**  
64-920 Piła ul. Sikorskiego 33 tel/fax (67) 214-80-01

Investor	PAŃSTWOWA UCZELNIA Stanisława Staszica w Pile Piła, ul.Podchorążych 10	Branża:	budowl.
Nazwa obiektu	PRZEBUDOWA BUDYNKU DOMU STUDENTA PUSS w PILE	Nr rysunku:	22.
Adres	PIŁA, ul. ŻEROMSKIEGO 14, działka nr 1311/1	Skala:	1:100
Nazwa rysunku	PRZEKROJE - inwentaryzacja		
Opracował :	mgr inż. TOMASZ ZASADA upr. do proj. w spec. konstrukcyjnej bez ograniczeń	Upr. nr :	UAN-8345/910/85
Opracował :	tech. Adam Szynkowski	Data	04. 2021
			04. 2021