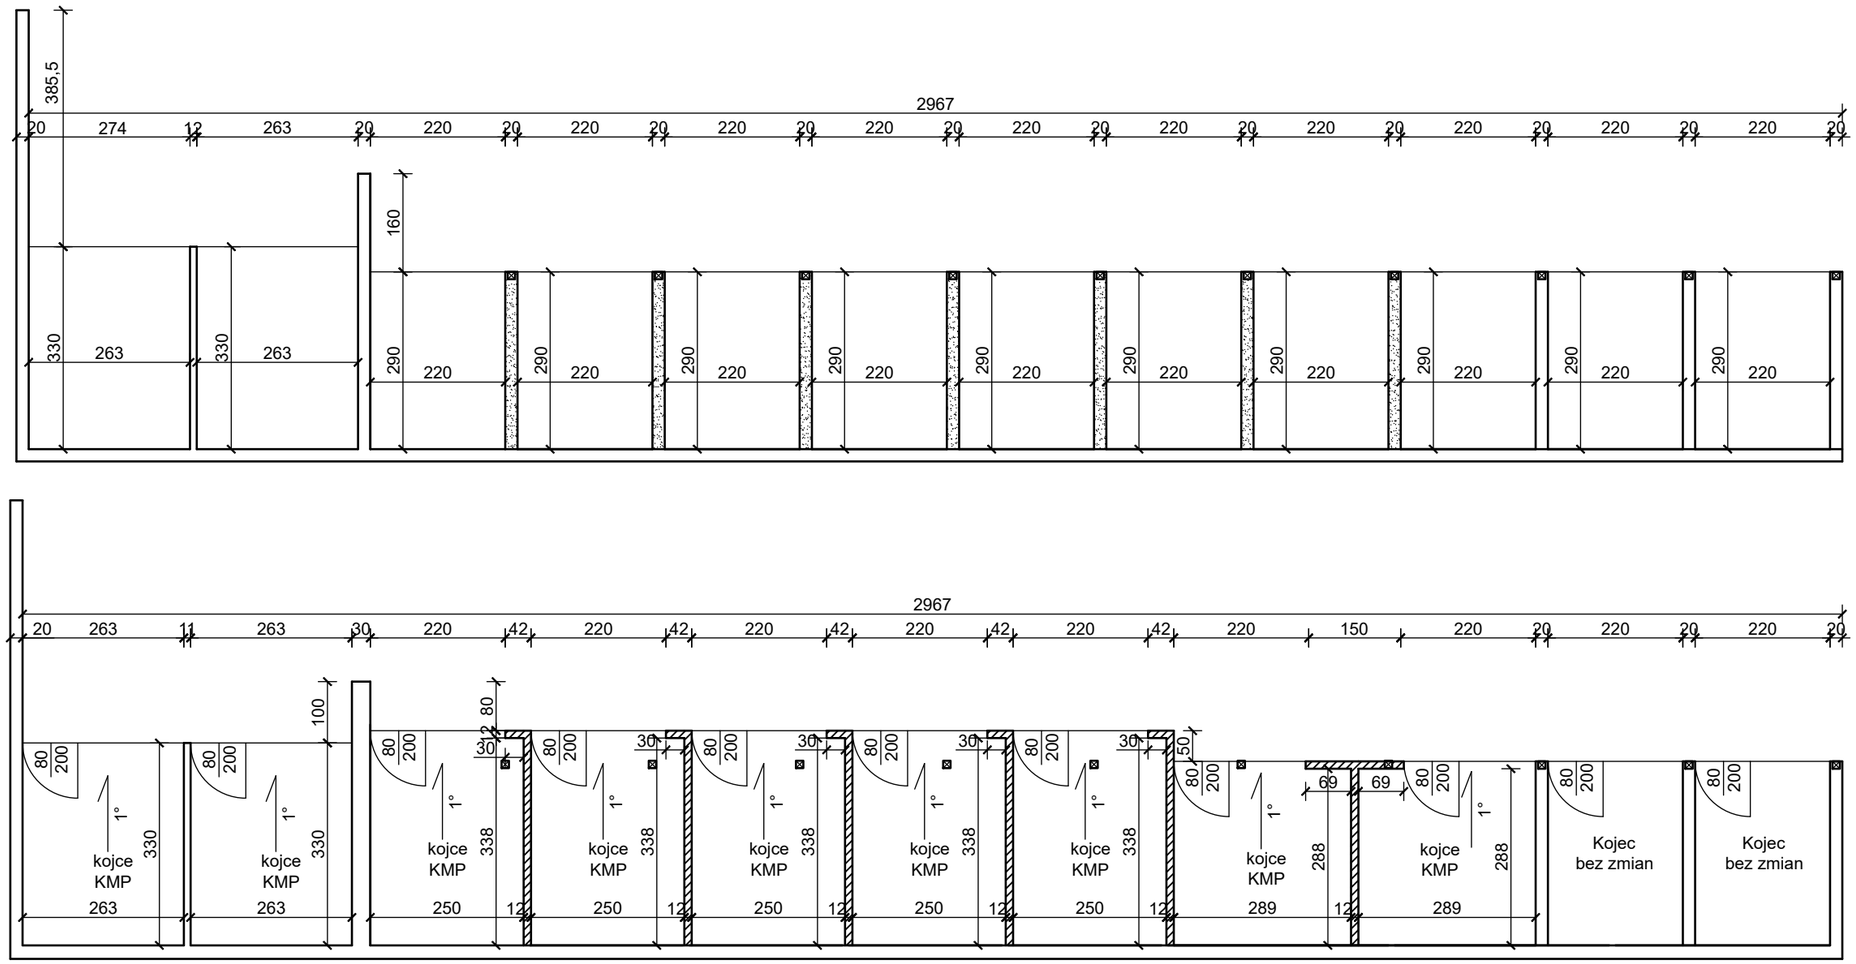

- ściany do wyburzenia
- ściany istniejące bez zmian
- ściany projektowane
- spadek
- istniejący słup

ROZABUD
Andrzej Różański
USŁUGI TECHNICZNE I BUDOWLANE

tel. 501 371 263
e-mail: andrzejroza@interia.pl
62-510 Konin, Aleje 1 Maja 3A

Projektant: tech Jan Chorbiński	nr uprawnień: uprawnienia do projektowania i kierowania wykonywanych robót w specjalności architektonicznej oraz konstrukcyjno-budowlane nr.: GA-N.413/8346/11/26/80	Podpis:
Asystent projektanta: tech Jakub Różański	nr uprawnień:	Podpis:
Opracował: mgr inż. Andrzej Różański	nr uprawnień: Uprawnienia do kierowania robotami budowlanymi bez ograniczeń w specjalności konstrukcyjno-budowlanej WKP/0057/OWOK/03	Podpis:

Nazwa zamierzenia budowlanego:
Remont i dostosowanie do obowiązujących przepisów zaplecza psów służbowych na terenie Oddziałów Prewencji Policji w Poznaniu przy.ul.Taborowej 22

Tytuł rysunku: RZUT PRZYZIEMIA - część VI

Inwestor: Komenda Wojewódzka Policji w Poznaniu	Branża: ARCHITEKTURA
	Skala rys. 1:100
Adres inwestycji: obr. Łazarz dz nr. 5/1 gm. Poznań	Data: IV.2024
	nr rys: 15