


ODWADNIACZ BATERYJNY

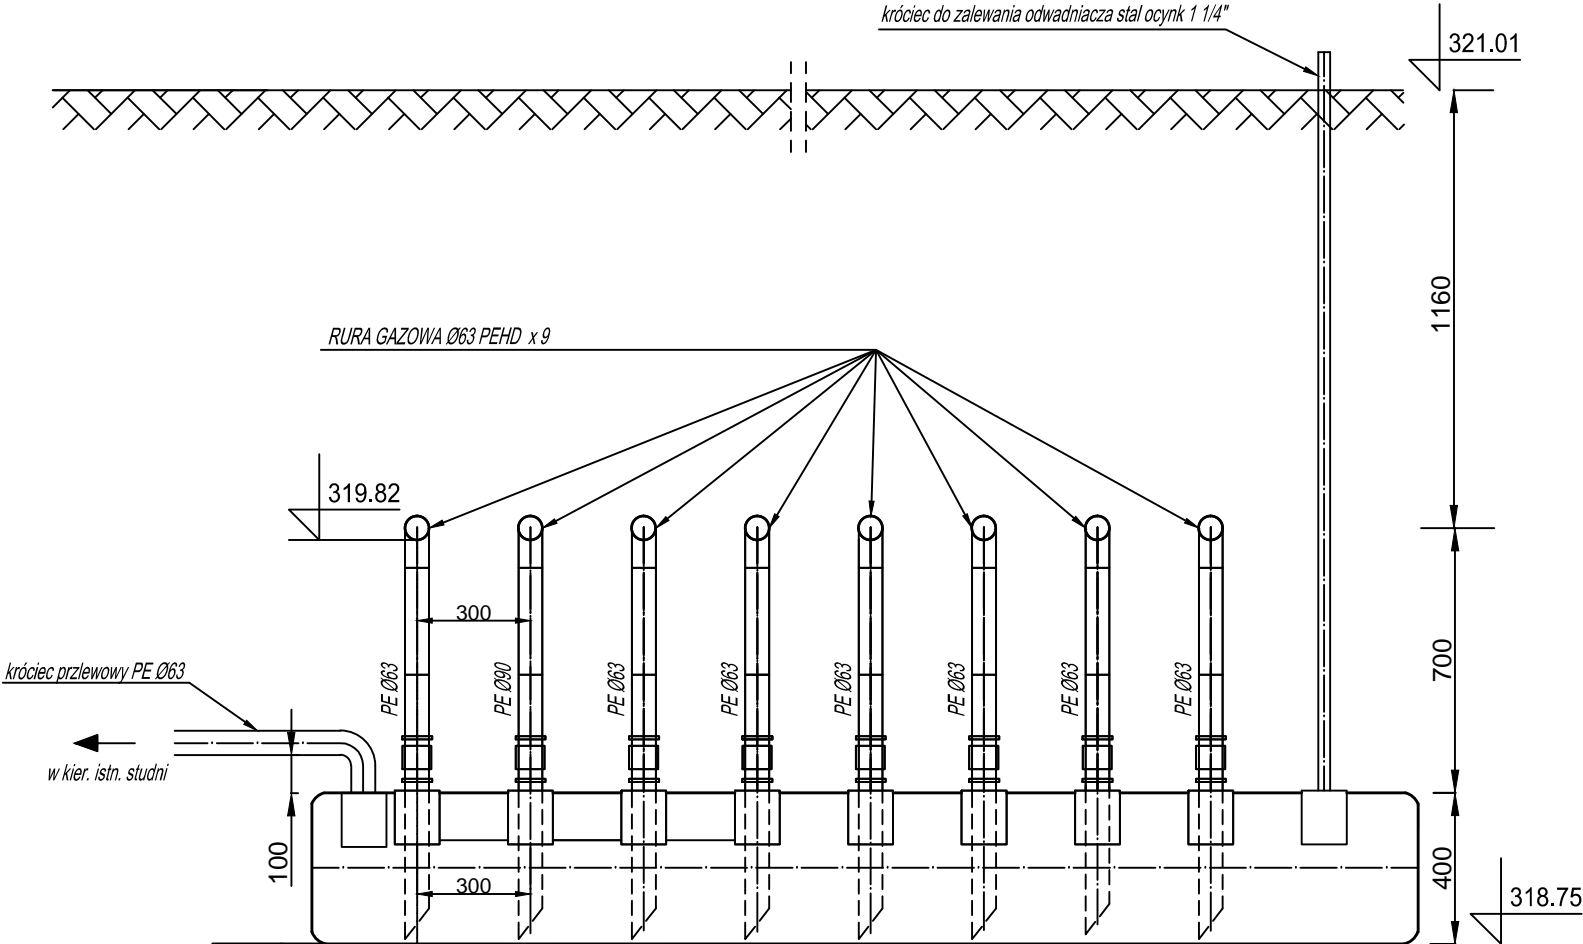

SIM PROJEKT S.C.
Sławomir Hebel i Mariusz Gosz
ul. Zbożowa 11, 84-239 Bolszewo
tel. 693 813 780

| | | | | |
|---------------------------|---|--|-----------------|-----------|
| INWESTOR | Zakład Gospodarki Komunalnej "Bolesław" Sp. z o.o. ul. Osadowa 1, 32-329 Bolesław | | | |
| LOKALIZACJA INWESTYCJI | Nr działki: 1618/76, 270 obr. Bolesław Ujkowo Stare | | | |
| NAZWA DOKUMENTU | Projekt rozbudowy instalacji odgazowania na składowisku opadów innych niż niebezpieczne w Ujkowie Starym | | | |
| TREŚĆ RYSUNKU | Odwadniacz bateryjny | | | |
| BRANŻA | SANITARNA | | | |
| PROJEKTOWAŁ | mgr inż. Mariusz Gosz upr. w spec. instal. nr POM/0221/PWOS/10 | | DATA 04.2021 | NR RYS |
| SPRAWDZIŁA | mgr inż. Monika Figel upr. w spec. instal. nr POM/0220/PWOS/10 | | SKALA 1:20 | 5 |
| | | | | |