

URZĄD MIASTA BIAŁA PODLASKA
 Wydział Urbanistyki, Architektury i Budownictwa
 ul. Marszałka Józefa Piłsudskiego 3
 21-500 Biała Podlaska
 tel. centr. 83 343 66 92 fax 83 343 71 11

ITER

PROJEKTY I NADZORY DROGOWE
 TERESA HARKO
 21-500 Biała Podlaska, ul. Zamkowa 3m3
 tel. 0503124049; tel./fax 0833434450
 e-mail: teresa.harko@wp.pl

INWESTOR: Bielskie Wodociągi i Kanalizacja "WOD-KAN" Spółka z o.o.
 21-500 Biała Podlaska, ul. Narutowicza 35A

TEMAT: Plac składowy odpadów do recyklingu

NAZWA RYSUNKU: PRZEKROJE POPRZECZNE

W = 0,0
V = 16,5

5,00 | 147,60

15,00 | 147,33

25,00 | 147,29

35,00 | 147,60

W = 0,0
V = 31,5

5,00 | 147,27

15,00 | 147,30

25,00 | 147,14

35,00 | 147,39

W = 0,0
V = 50,0

5,00 | 147,03

15,00 | 146,91

25,00 | 147,09

35,00 | 147,18

W = 0,0
V = 62,4

5,00 | 147,08

15,00 | 146,95

25,00 | 147,02

35,00 | 146,97

W = 0,0
V = 63,1


5,00

15,00


25,00

35,00


km 0+093

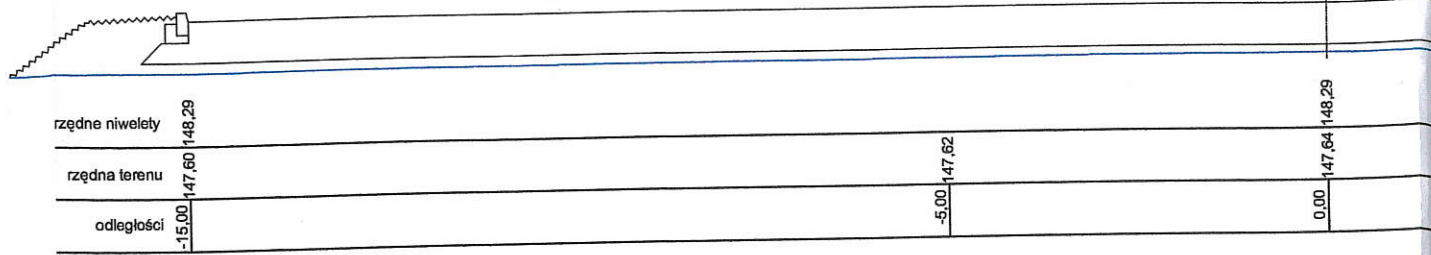


km 0+103

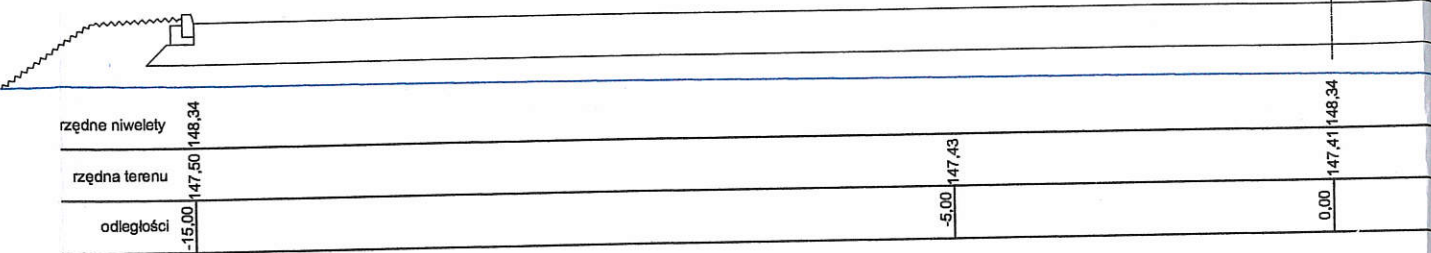




km 0+113








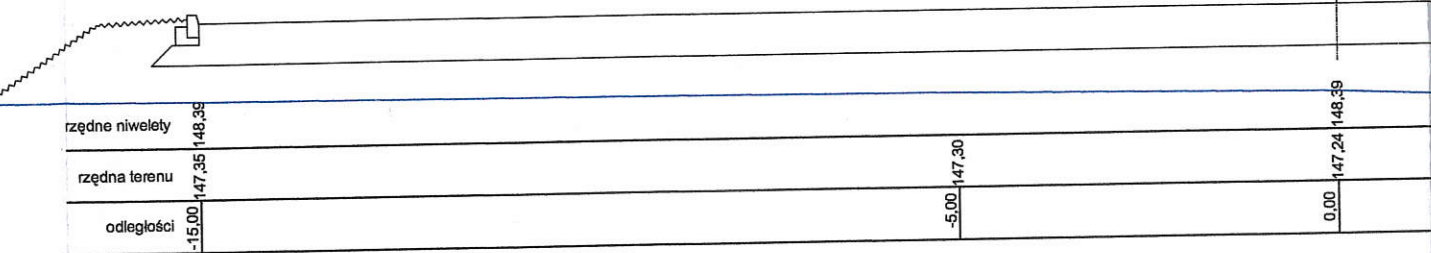



km 0+123

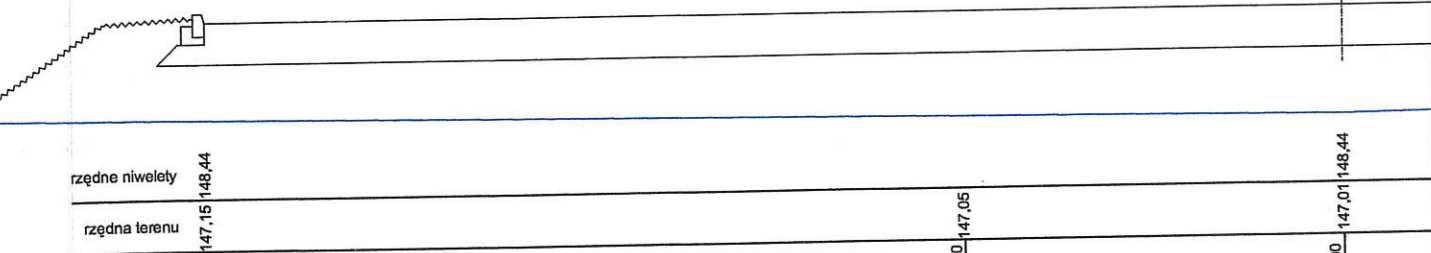

km 0+129

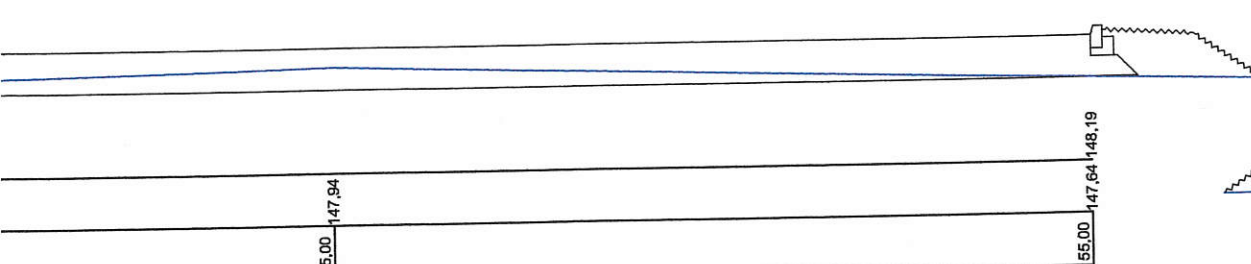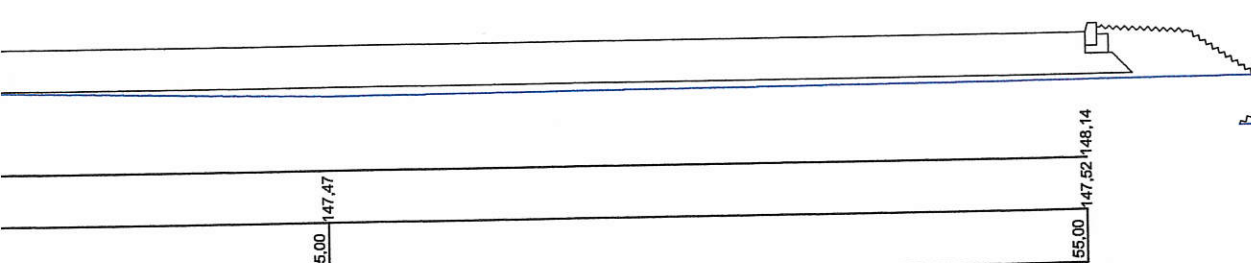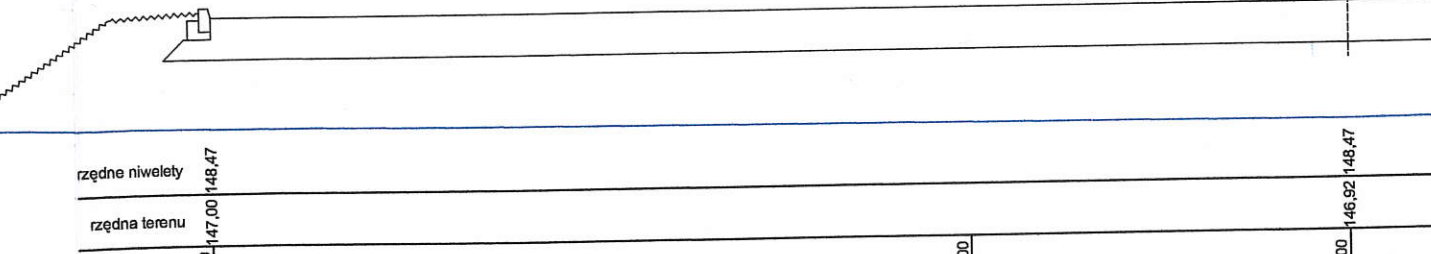

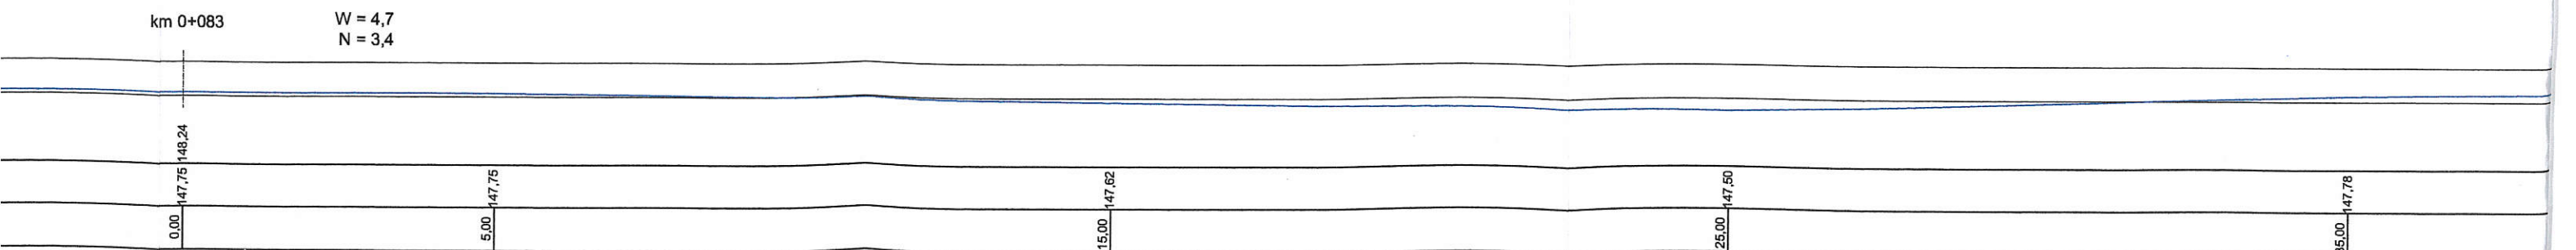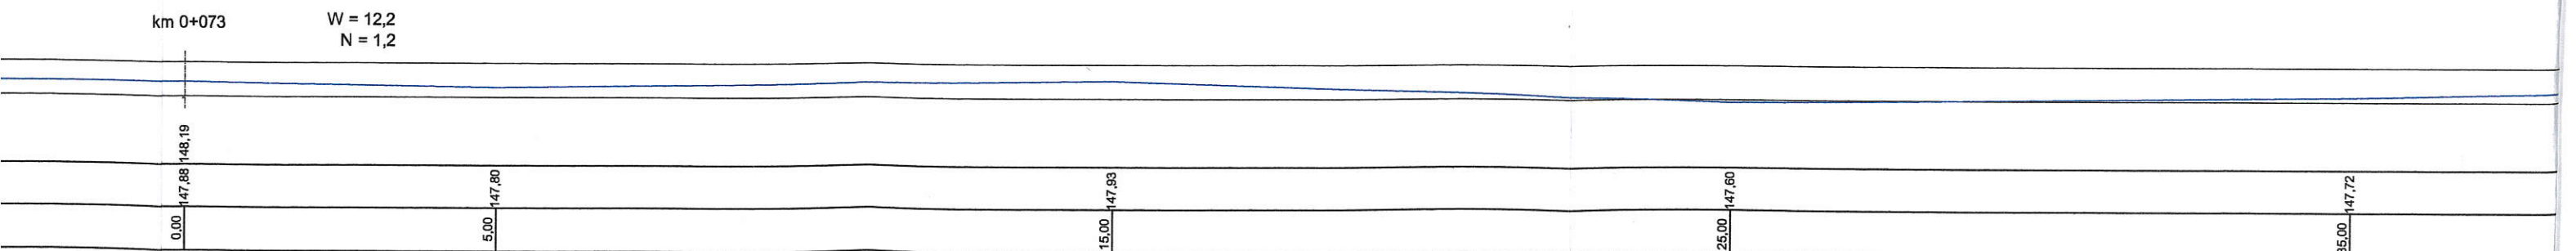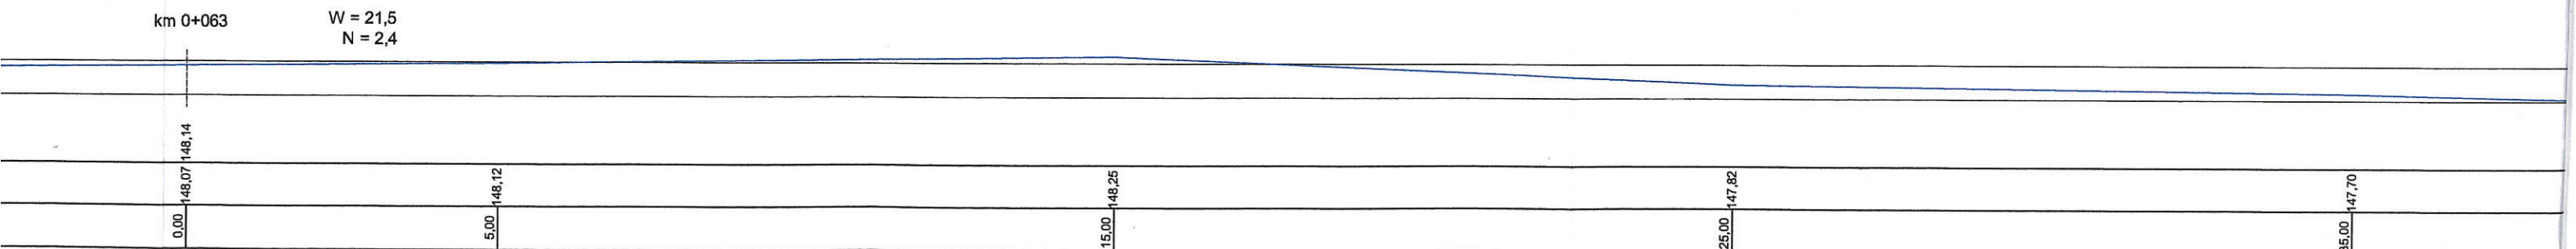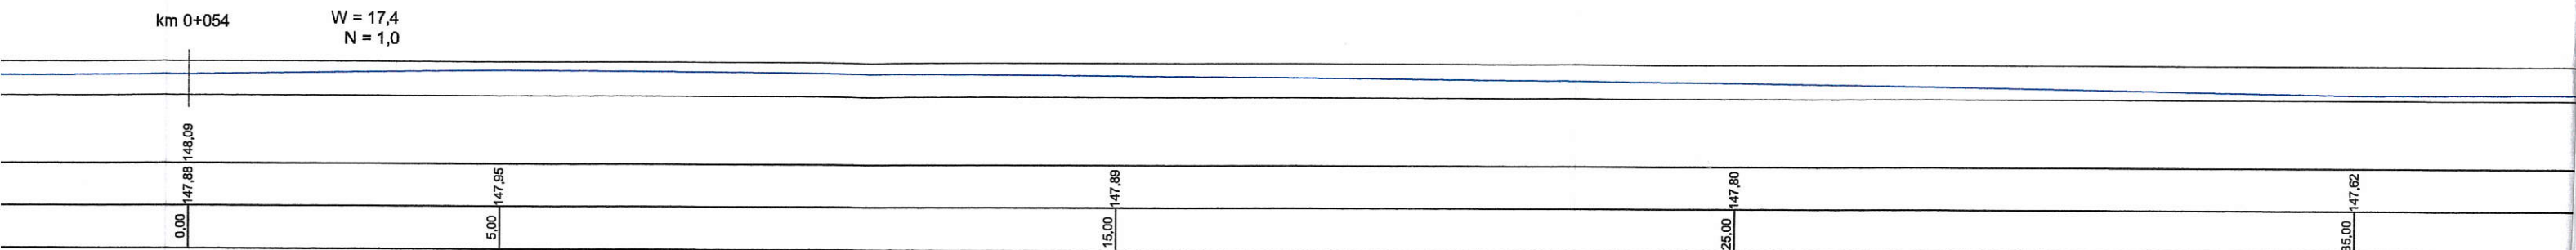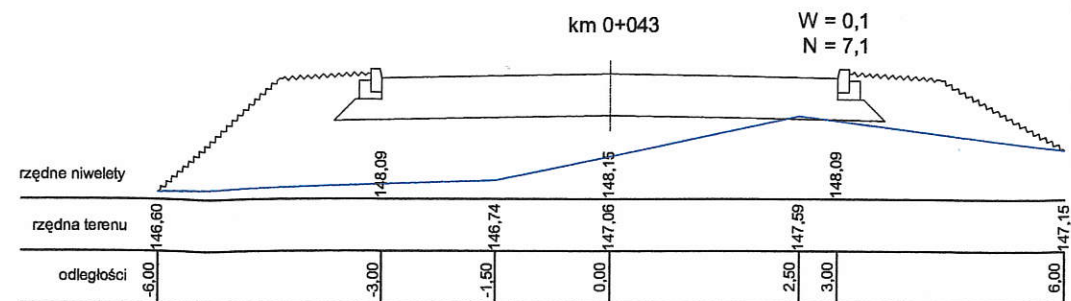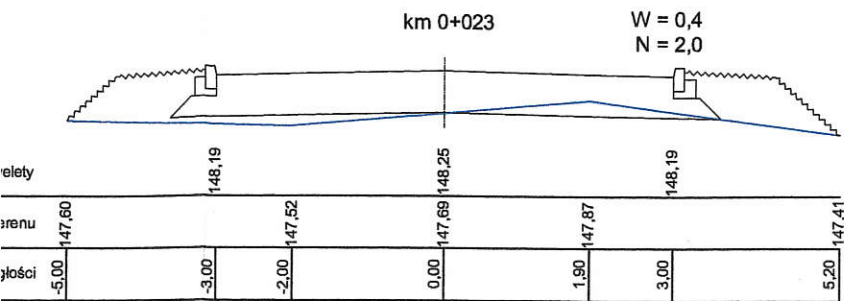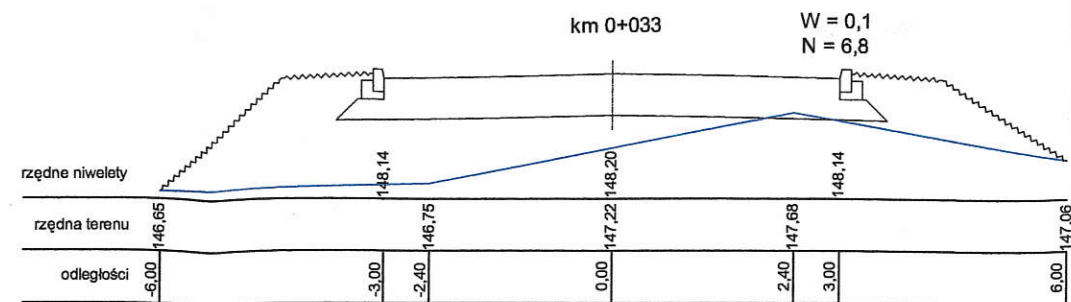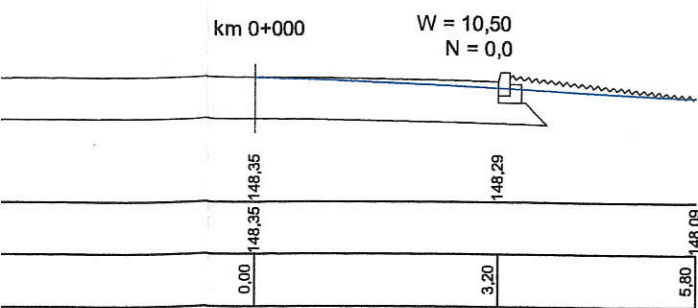

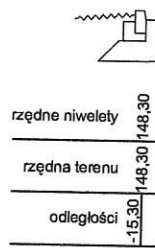

km 0+013
W = 1,4
N = 1,6

