Przekrój pionowy A–A

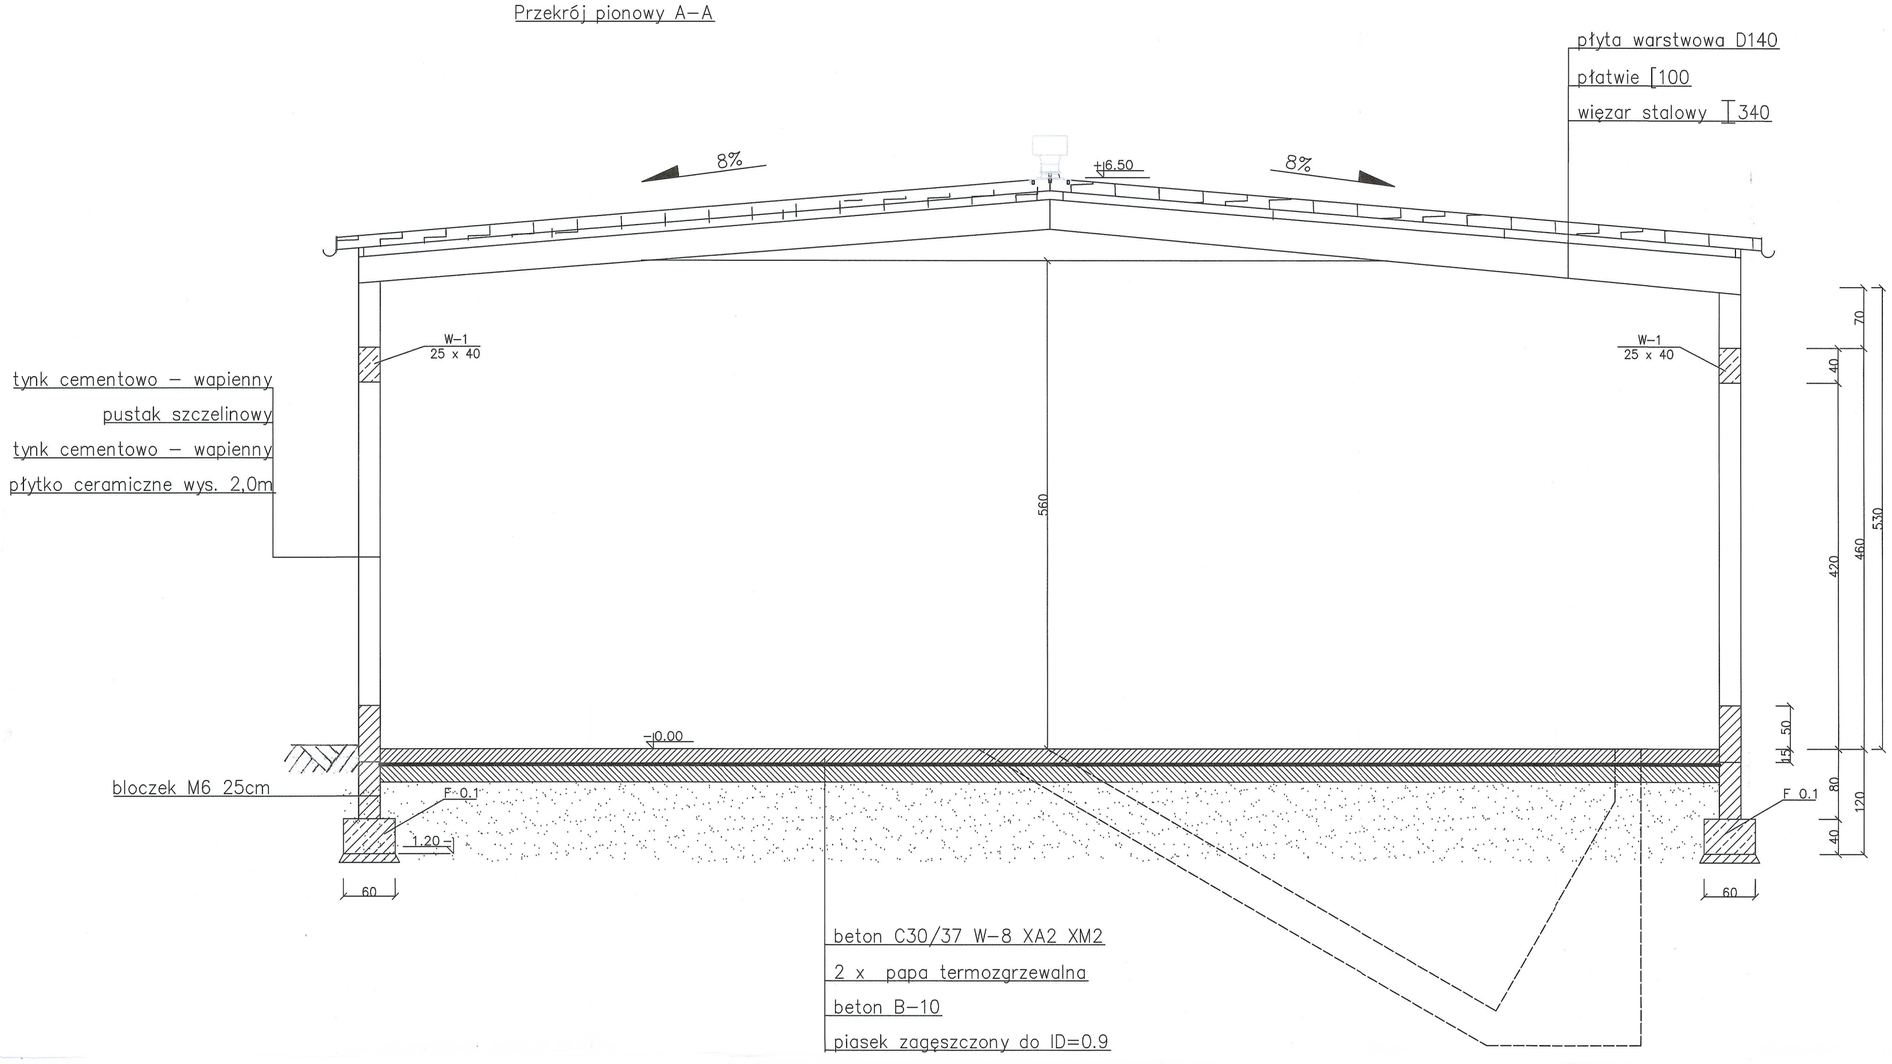

Przekrój przez bramę B–B

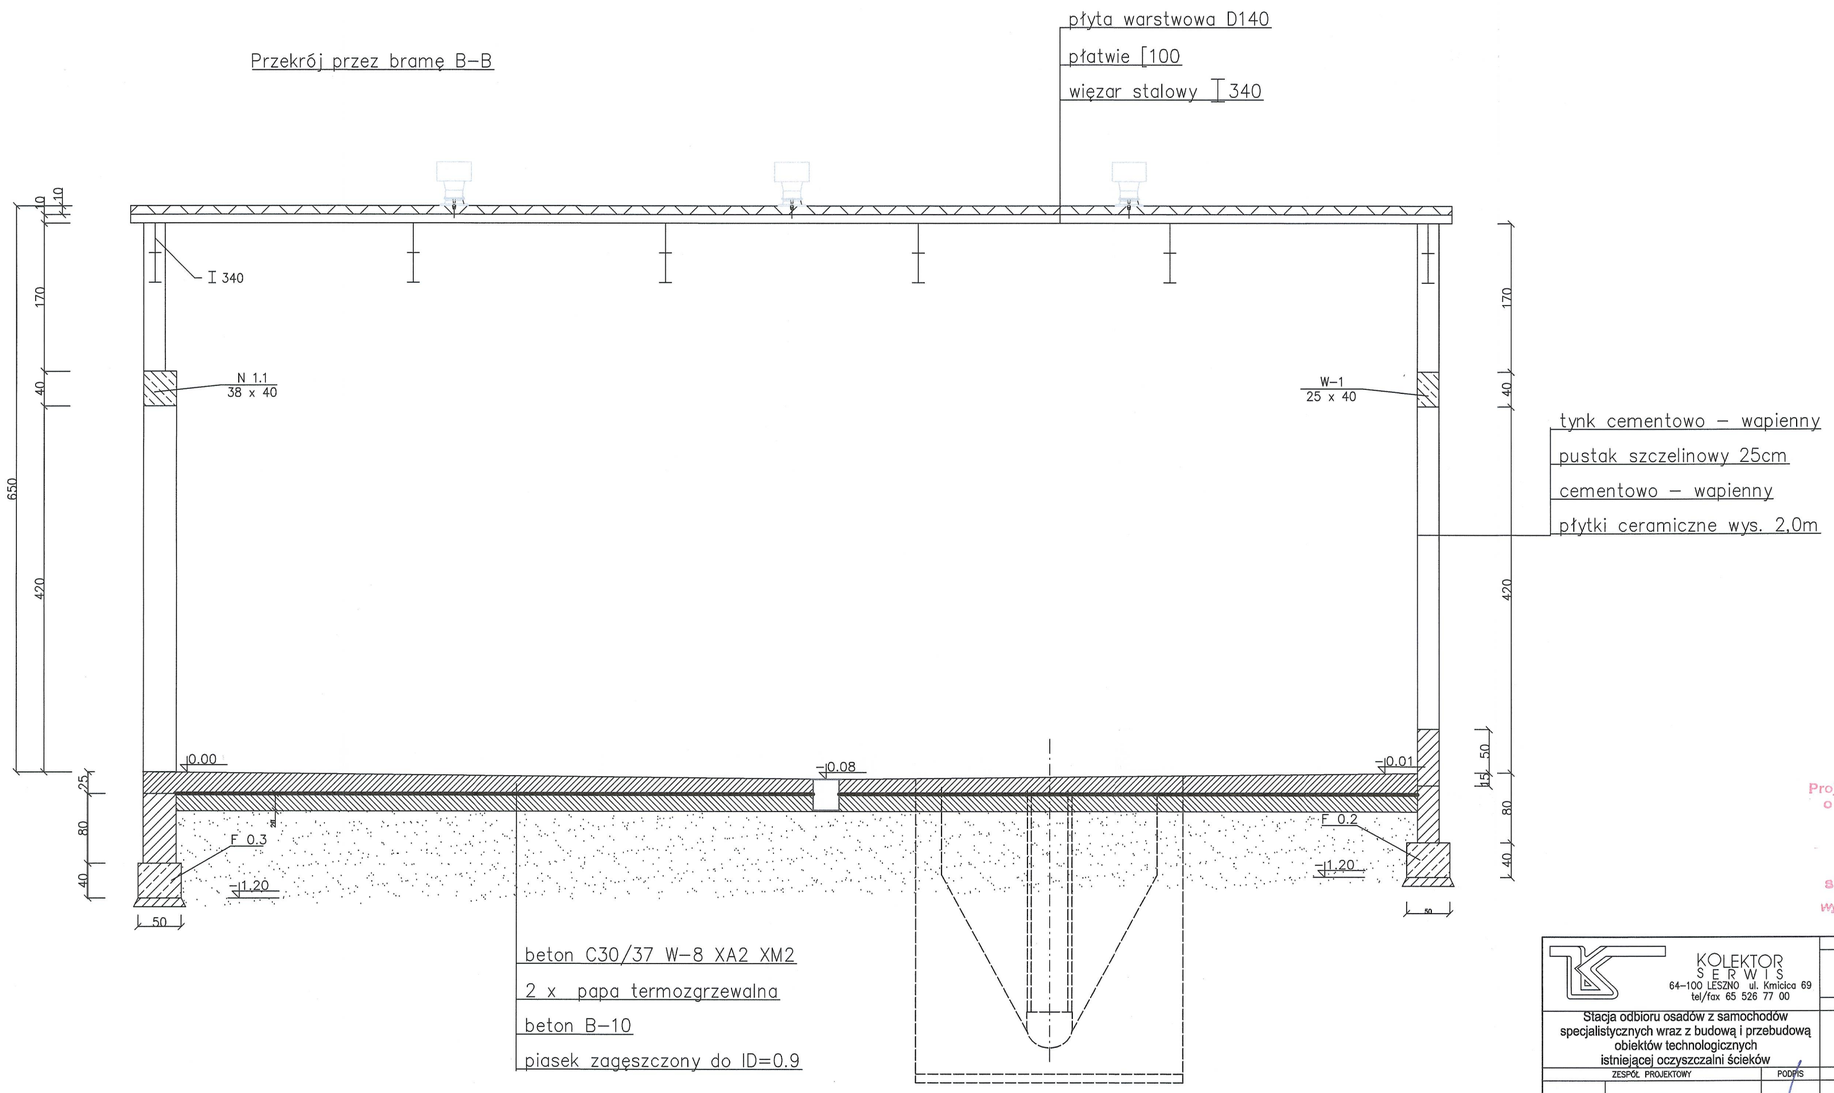

Projekt zatwierdzony decyzją
o pozwoleniu na budowę
67/21 z dnia: 29.01.21
STAROSTWO POWIATOWE
W NOWYM TOMYŚLU
Wydział Budownictwa i Architektury

KOLEKTOR SERWIS 64–100 LESZNO ul. Kmicica 69 tel/fax 65 526 77 00		ZAMAWIAJĄCY INWESTOR: Przedsiębiorstwo Wodociągów i Kanalizacji w Nowym Tomyślu Sp. z o.o. ul. Targowa 8 64-300 Nowy Tomyśl	
Stacja odbioru osadów z samochodów specjalistycznych wraz z budową i przebudową obiektów technologicznych istniejącej oczyszczalni ścieków		OBIEKT I TREŚĆ RYSUNKU: PRZEKROJE	
ZESPÓŁ PROJEKTOWY	PODPIS	SKALA: 1 : 50	NUMER RYSUNKU: 05.00
PROJEKTANT: mgr inż. Piotr Mitelski, specjalność konstrukcyjno - budowlana, uprawnienia projektowe nr 1114/88/Lo			
SPRAWDZAJĄCY: mgr inż. Mariola Adamska, specjalność konstrukcyjno - budowlana, uprawnienia projektowe nr 1393/89/Lo		DATA OPRACOWANIA: 09.2020	BRANŻA: BO; STADIUM: PB; NR OBIEKTU: I