




B

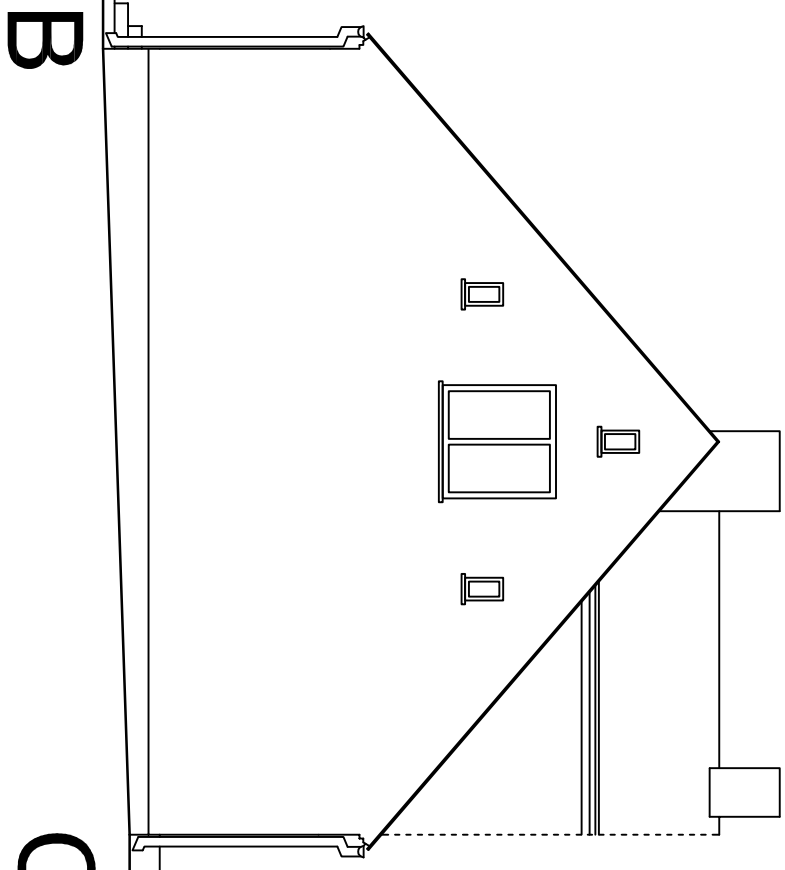

C

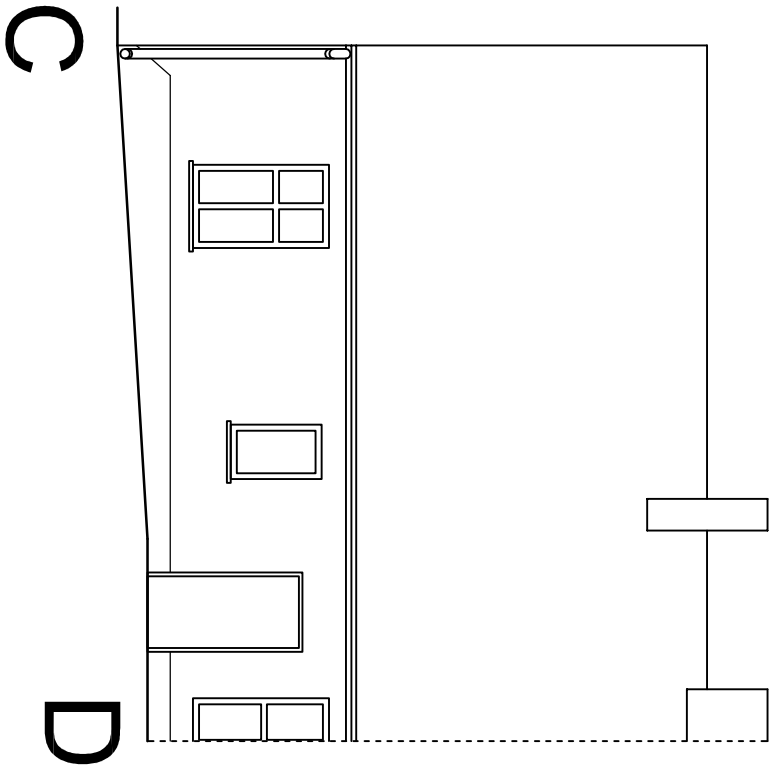

D

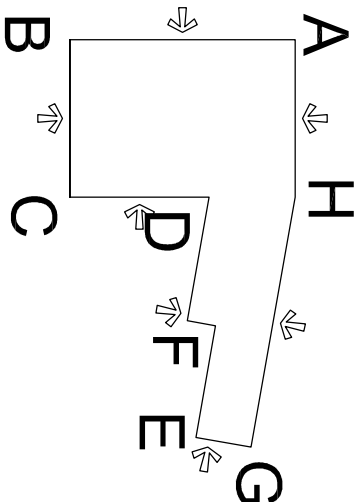

Rozbiórka budynku mieszkalno-gospodarczego w strefie ochrony konserwatorskiej			
INWENTARYZACJA - ELEWACJE A-D			
Adres	ul. Żeromskiego 8, 64-980 Trzcianka działka nr 1098		
Inwestor	Gmina Trzcianka ul. Sikorskiego 7, 64-980 Trzcianka		
Opracował	mgr inż. Krzysztof Pisarek		Skala 1:100
Projektował	mgr inż. Krzysztof Pisarek UAN/IN/7210/460/87		czerwiec 2023
Projektował			Nr rys. 1-06