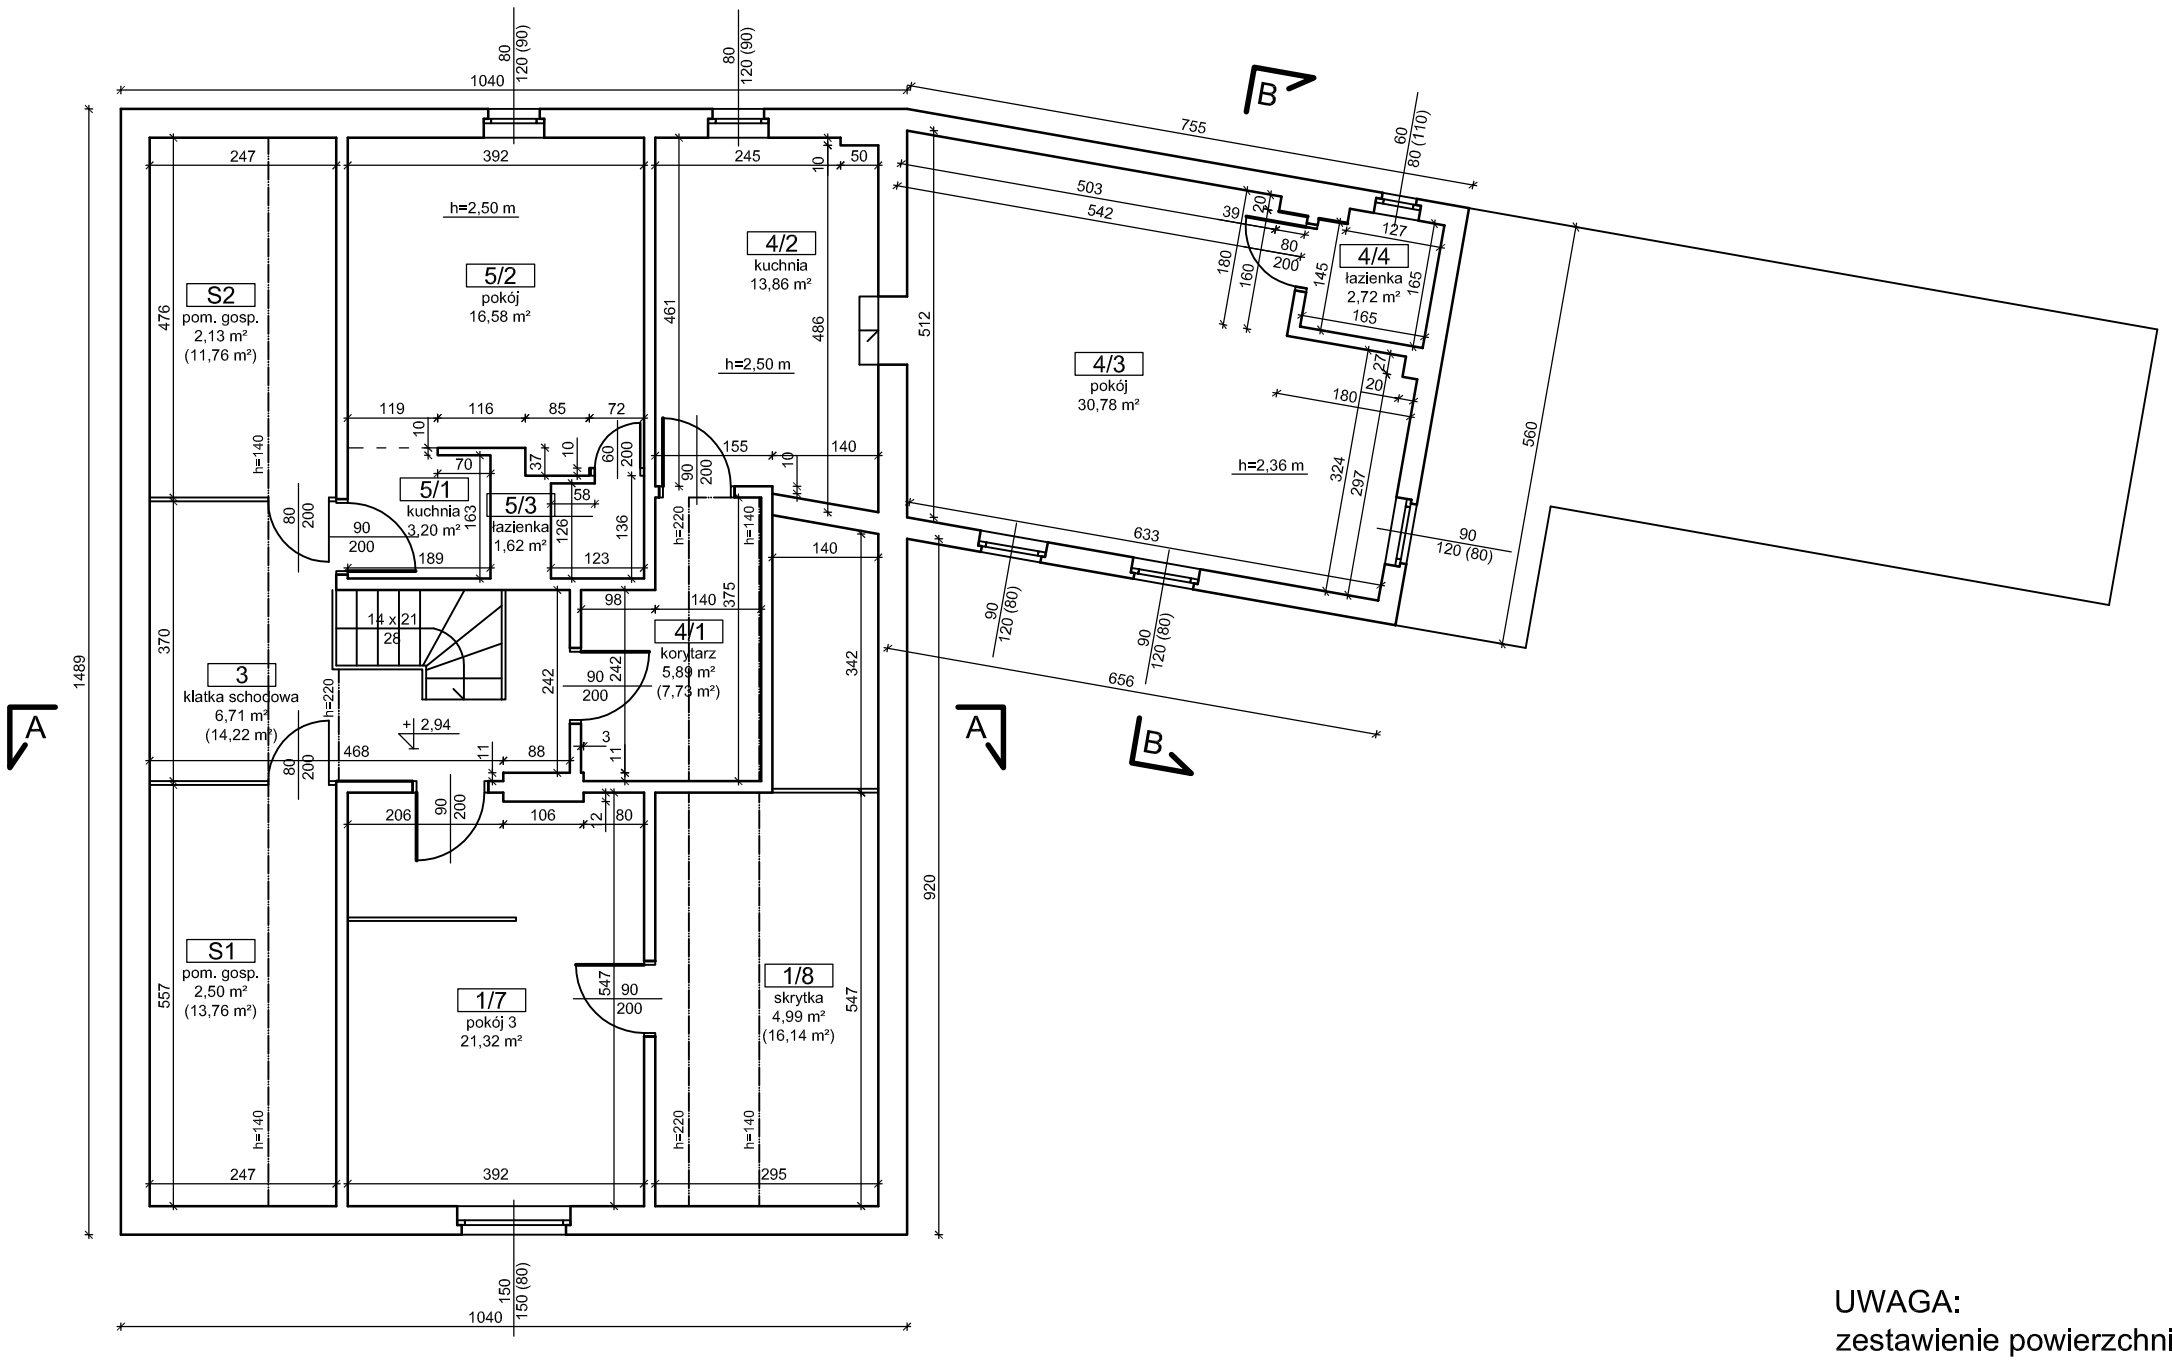

UWAGA:
zestawienie powierzchni pomieszczeń
umieszczono na rysunku nr I-01

Rozbiórka budynku mieszkalno-gospodarczego w strefie ochrony konserwatorskiej			
INWENTARYZACJA - RZUT PODDASZA			
Adres	***ul. Żeromskiego 8, 64-980 Trzcianka działka nr 1098***		
Inwestor	***Gmina Trzcianka ul. Sikorskiego 7, 64-980 Trzcianka***		
Opracował	*mgr inż. Krzysztof Pisarek*		Skala 1:100
Projektował	*mgr inż. Krzysztof Pisarek UAN//N/7210/460/87*		czerwiec 2023
Projektował			Nr rys. I-03