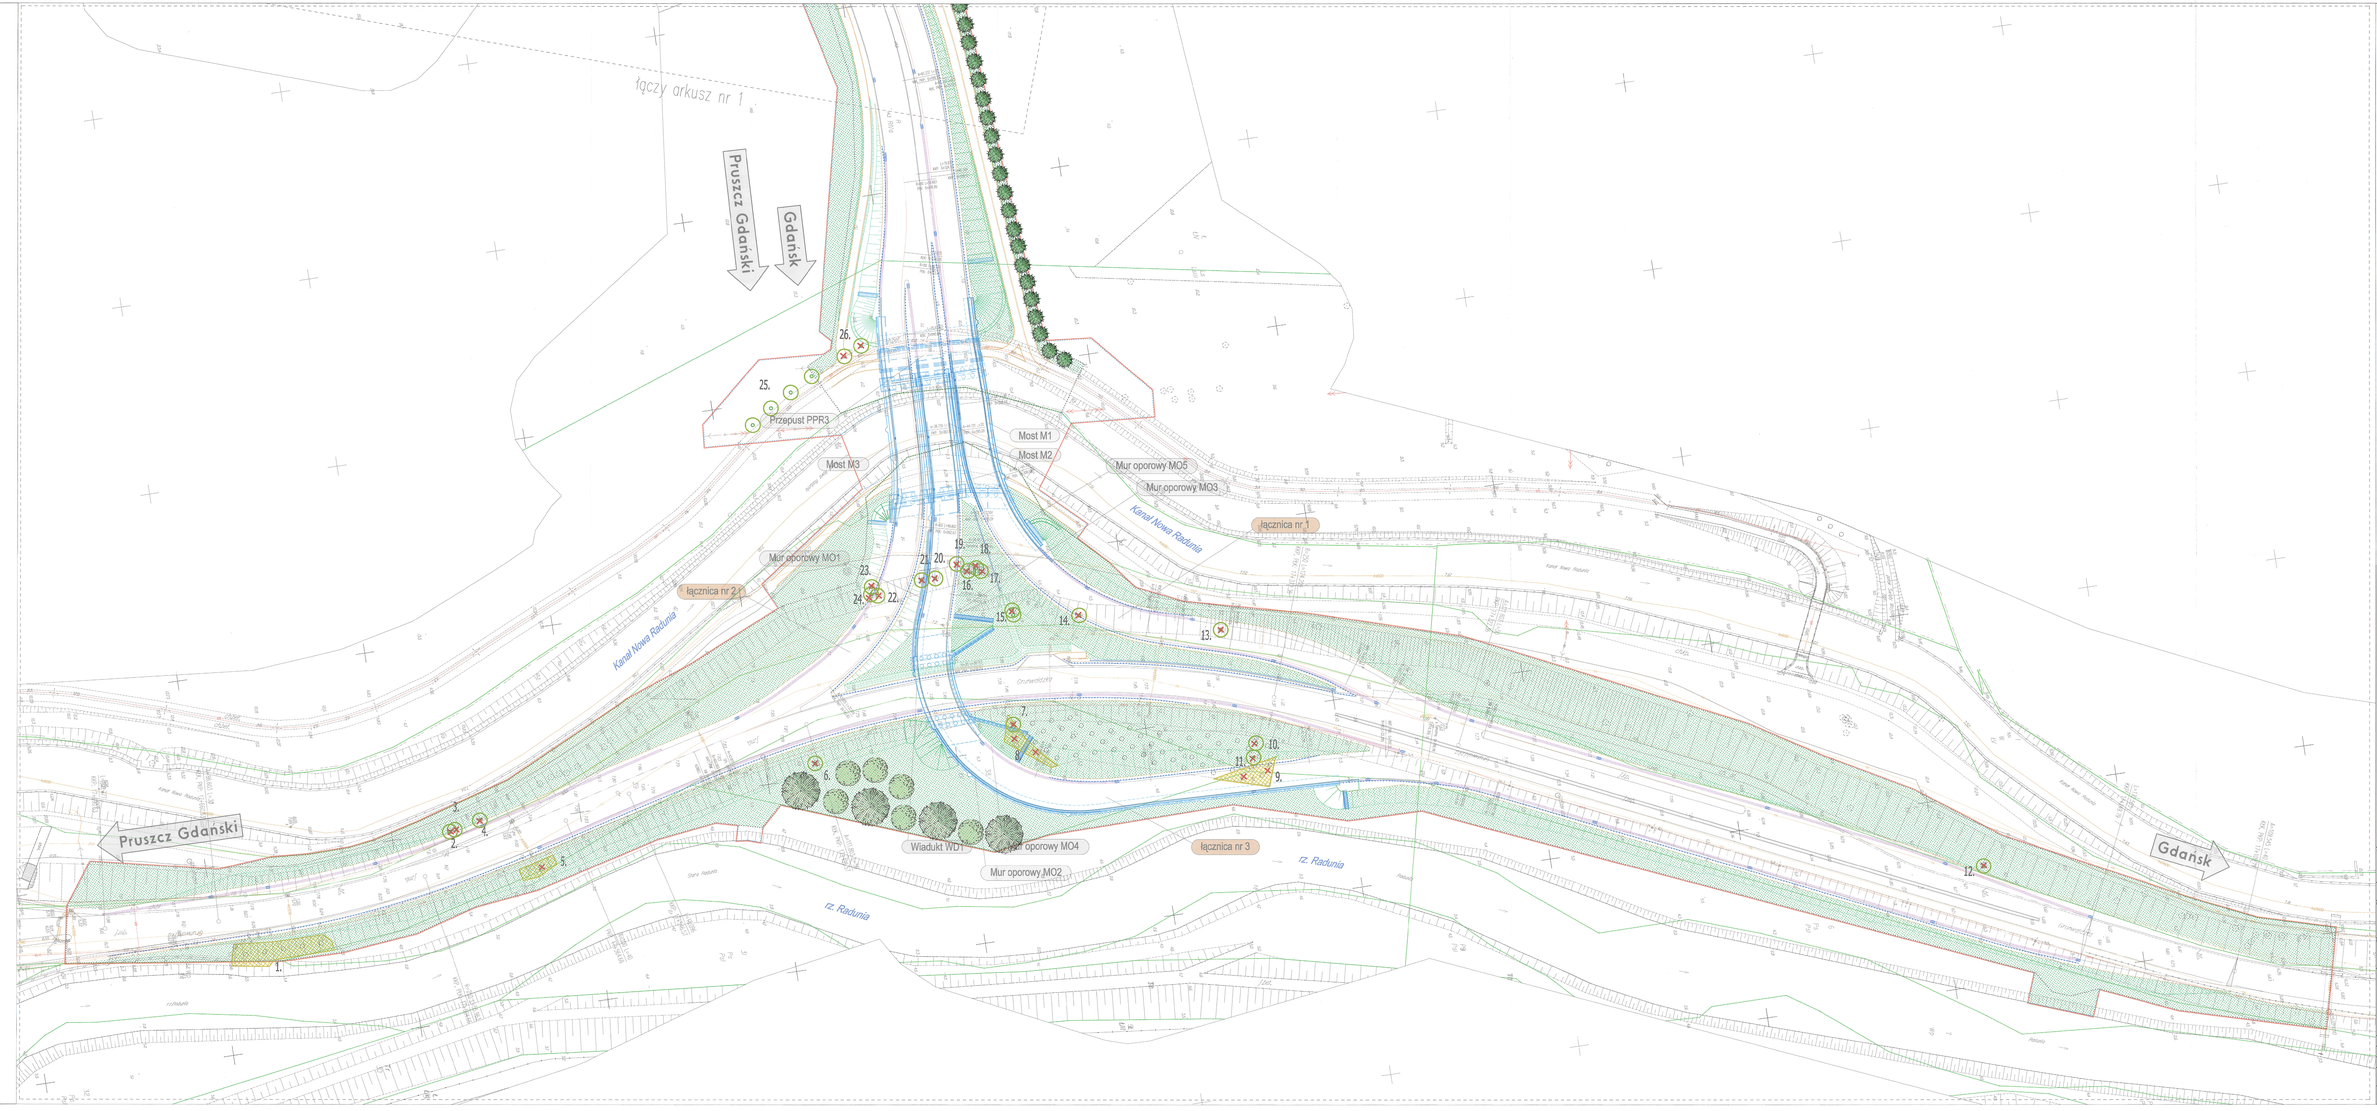


Oznaczenia

- zerbrotnie trawnikiz humusowanie na warstwie humusu gr. 15cm
- trawnik warszawy bety
- kostka betonowa
- Kamień naturalny o średnicy 10-15cm
- głaz narzutowy

Nasadzenia drzew:

- Klon jesiony (Acer platanoides)
- Klon kalifornijski czerwony (Crimson Sentry)
- Lipa drobnolistna (Tilia cordata)

Nasadzenia krzewów:

- Pierwiosnka lekarska (Primula elatior/vilris)
- Szawa górska (Pinus mugo)
- Tawuła japońska (Spiraea japonica 'Goldflame')

Gospodarka drzewostanem

- Istniejące drzewo
- Istniejące drzewo przeznaczone do wycinki
- Istniejące krzewy przeznaczone do wycinki

PROJEKT: BUDOWA ULICY STRZELECKIEGO W PRUSZCZU GDAŃSKIM

BRANŻA: PROJEKT WYKONAWCZY

INWESTYCJA: GMINA MIEJSKA PRUSZCZ GDAŃSKI, ul. Grunwaldzka 20, 83-000 Pruszcz Gdański

TYTUŁ: PLAN SYTUACYJNY - ZIELEŃ

OPRACOWAŁ: Creator Pracownia Inżynierska Creator, Gdańsk, ul. Aleksandra Skrugo 5A/4, NIP: 583-324-54-54

BIURO DROGOWE, Gdańsk, ul. Grunwaldzka 20/2/1, NIP: 584-217-66-56

| | | | |
|---|---|---|---|
| SPRAWDZIŁ: | mgr inż. Maciej Dąbrowski | WYCHOWAŁ: | POMIARY PROJEKT |
| KOORDYNATOR: | | NR UPRAWN.: | DATA: |
| UZGODNIŁ: | | NR UPRAWN.: | DATA: |
| SKALA: | DROGOWA | DATA: | 02/2025 |
| | | SKALA: | 1:500 |
| | | NR RYS.: | 6.2 |

PROJEKT CHRONIONY PRAWEM AUTORSKIM. ZABRANIA SIĘ KOPIOWANIA, ROZPOWSZECHNIANIA BEZ ZGODY AUTORA. KOPIOWANIE I WYKORZYSTANIE BEZ UMOWY ZABRONIONE