Profil - Łącznica Ł1 Vp30

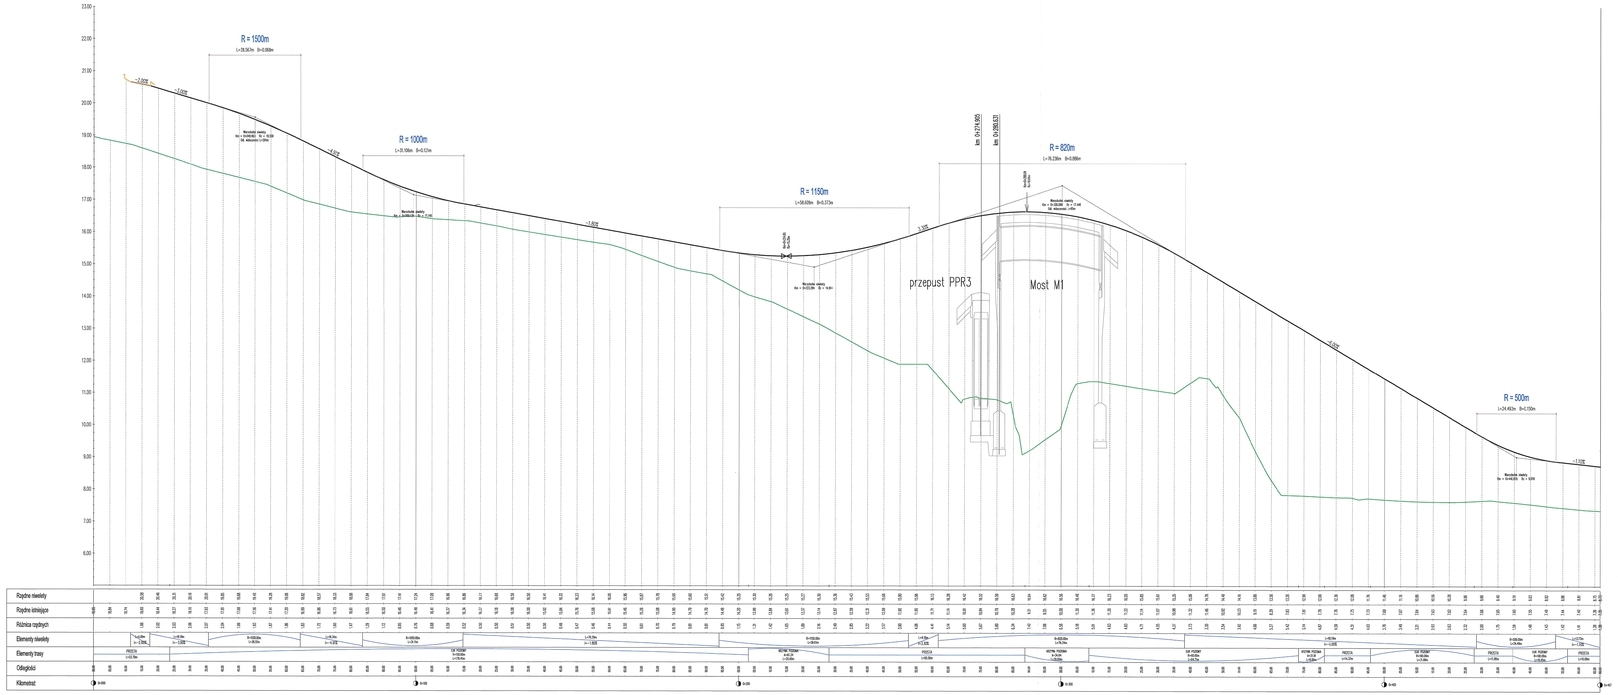

Profil - Łącznica Ł2 Vp40

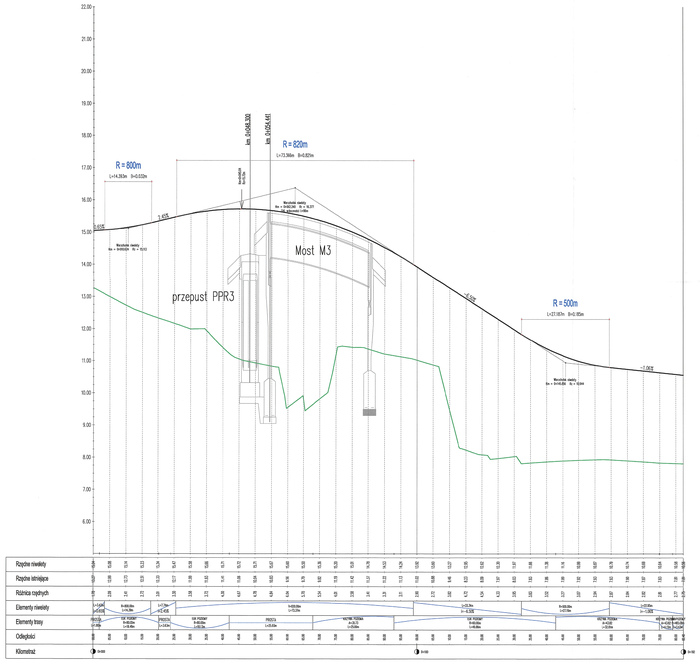

Oznaczenia

- projektowana niwelety
- teren istniejący
- projektowane długości/spadki/wzniesienia
- PK10 projektowane elementy krzywoliniowe

BUDOWA ULICY STRZELECKIEGO W PRUSZCZU GDAŃSKIM

PROJEKT WYKONAWCZY

PROFILE PODŁUŻNE

Pracownia Inżynierska Creator
Gdańsk, ul. Aleksego Struga 4A/4
NIP 583-304-14-94

BIURO DROGOWE
Gdynia, ul. Czerwonej Róży 15/15
NIP 586-172-76-18

Kierownik projektu: mgr inż. Marek Kaproński	Uprawnienia budowlane:	Data:	Podpis:
Sprawdzający:	Uprawnienia:	Data:	Podpis:
Opracował:	Uprawnienia:	Data:	Podpis:
Skala: 1:2000 / 1:200	Nr rys.: PROJEKT WYKONAWCZY	Nr arkusza: 3.2	

Projekt zrealizowany w ramach umowy zawartej w dniu 16.05.2008 r. pomiędzy Gminą Pruszcz Gdański, ul. Gdańska 7/9, 83-000 Pruszcz Gdański