




DK-91 - Przetwórz pogrzebowy K1A 17+190

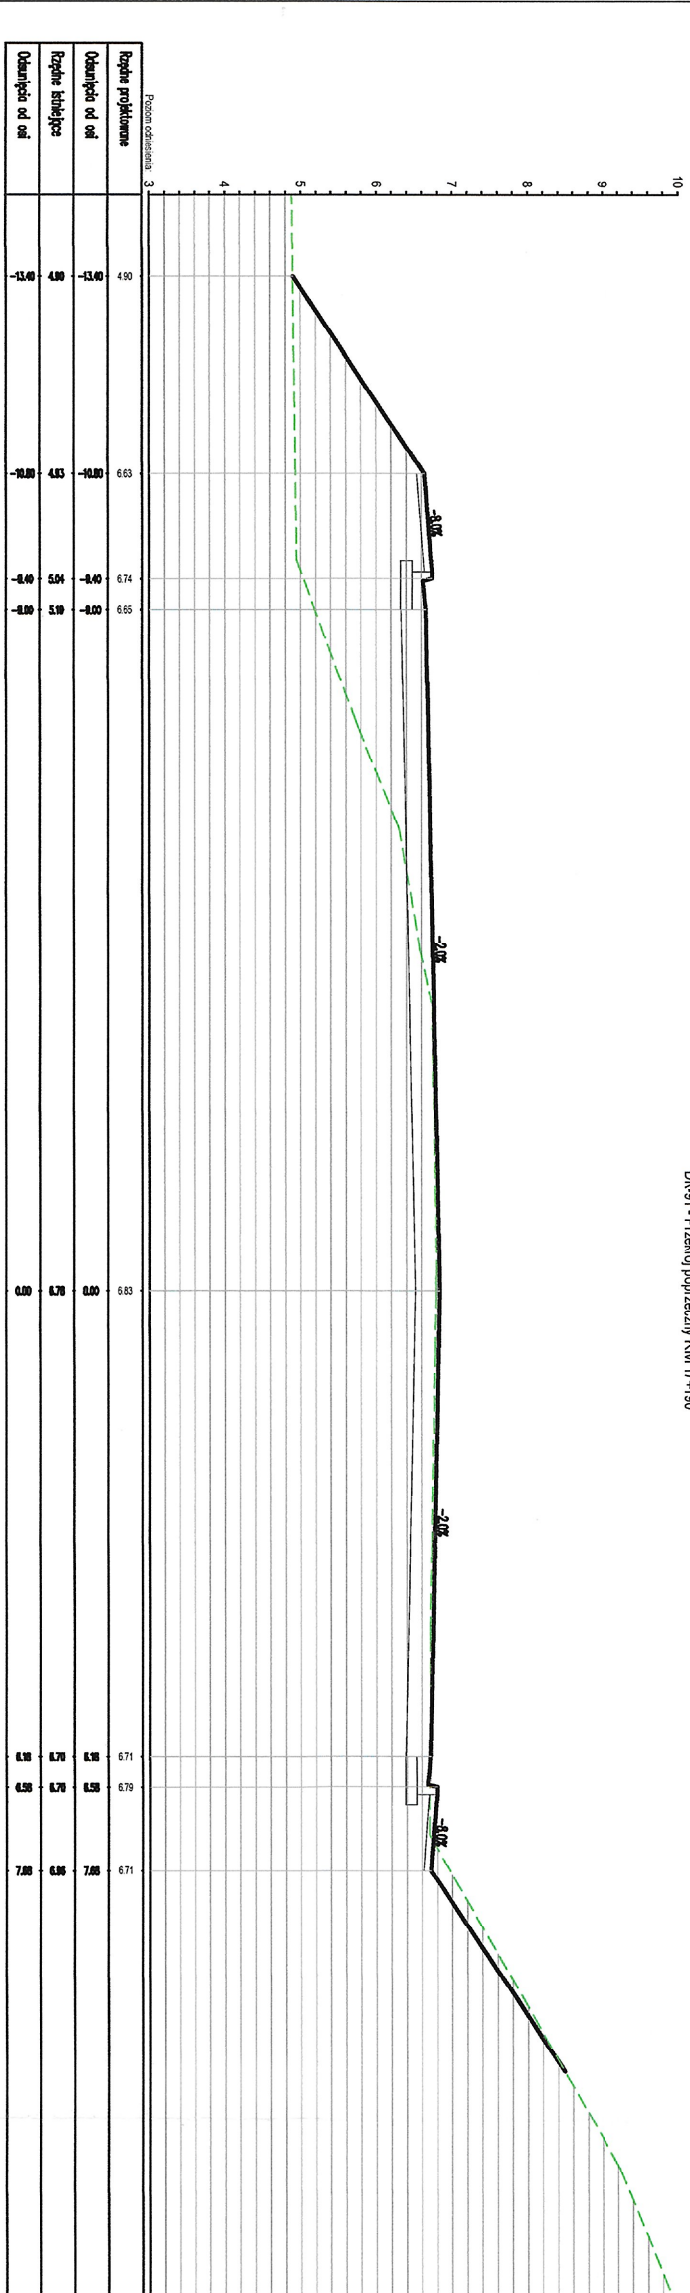


DK-91 - Przekrój poprzeczny KM 17+22

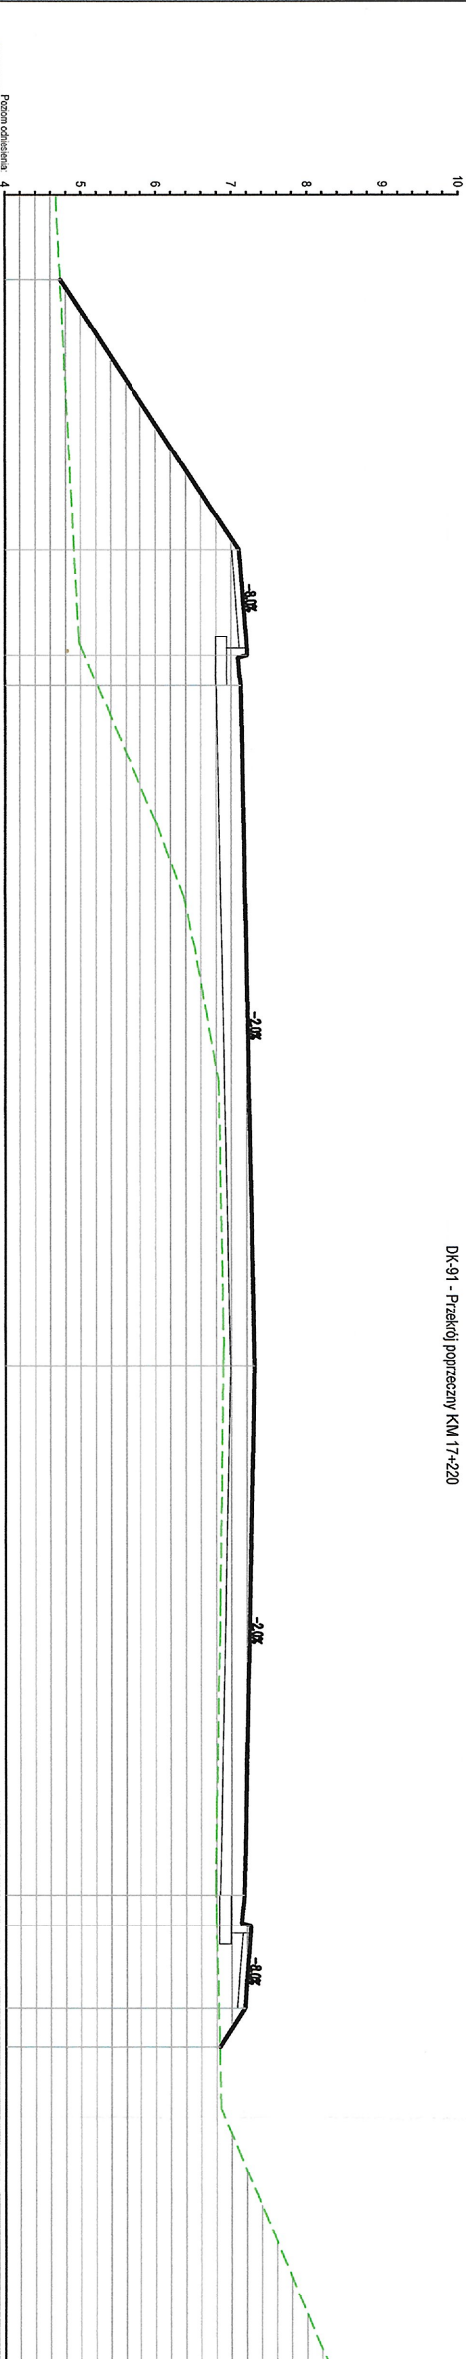


DK-91 - Przetwój poprzeczny KM 17+25

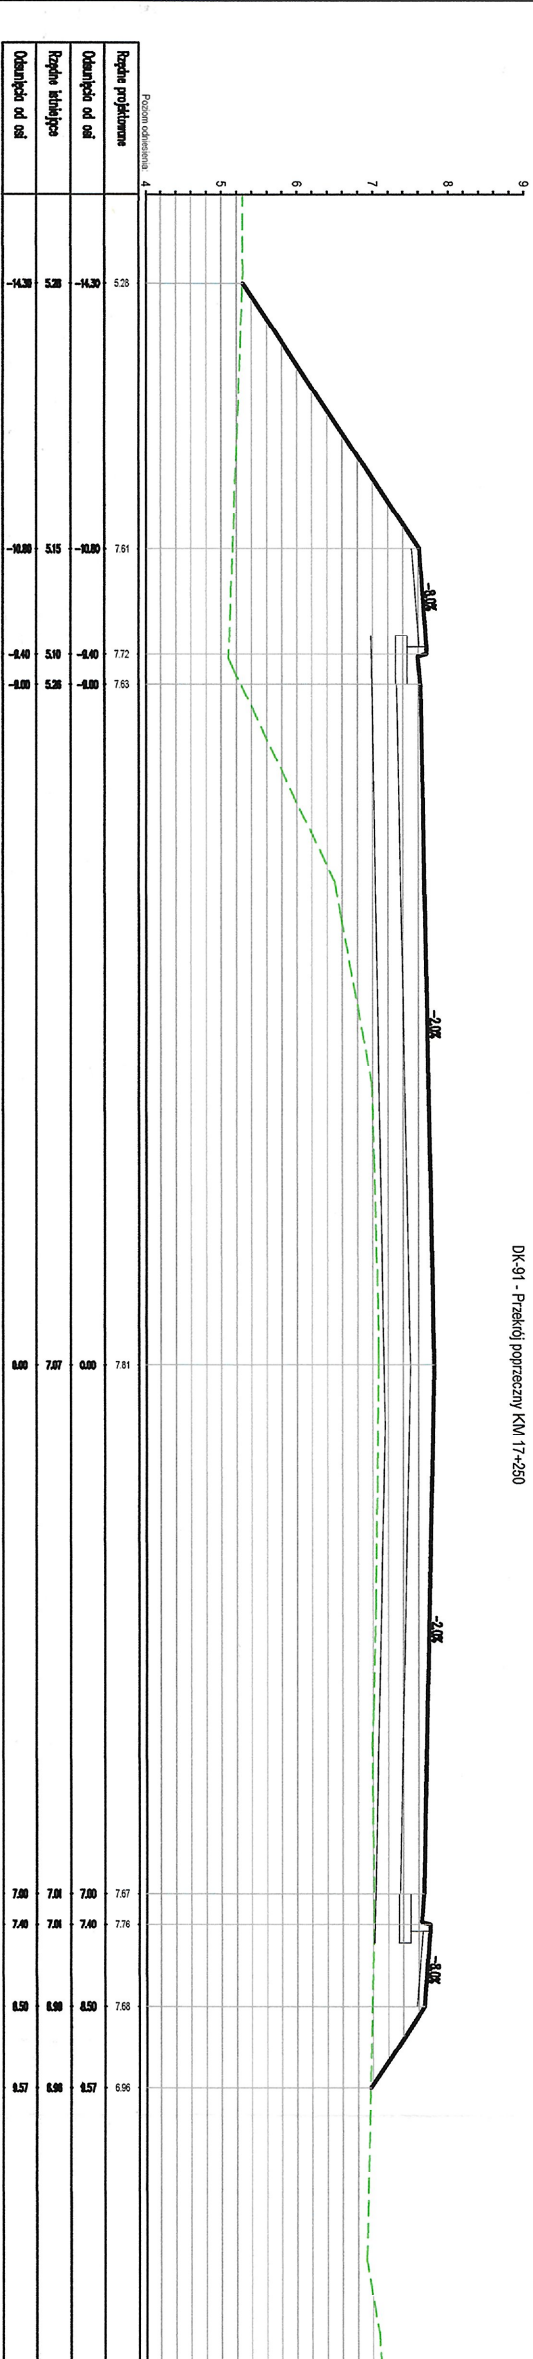


DK-91 - Przekrój poprzeczny KNI

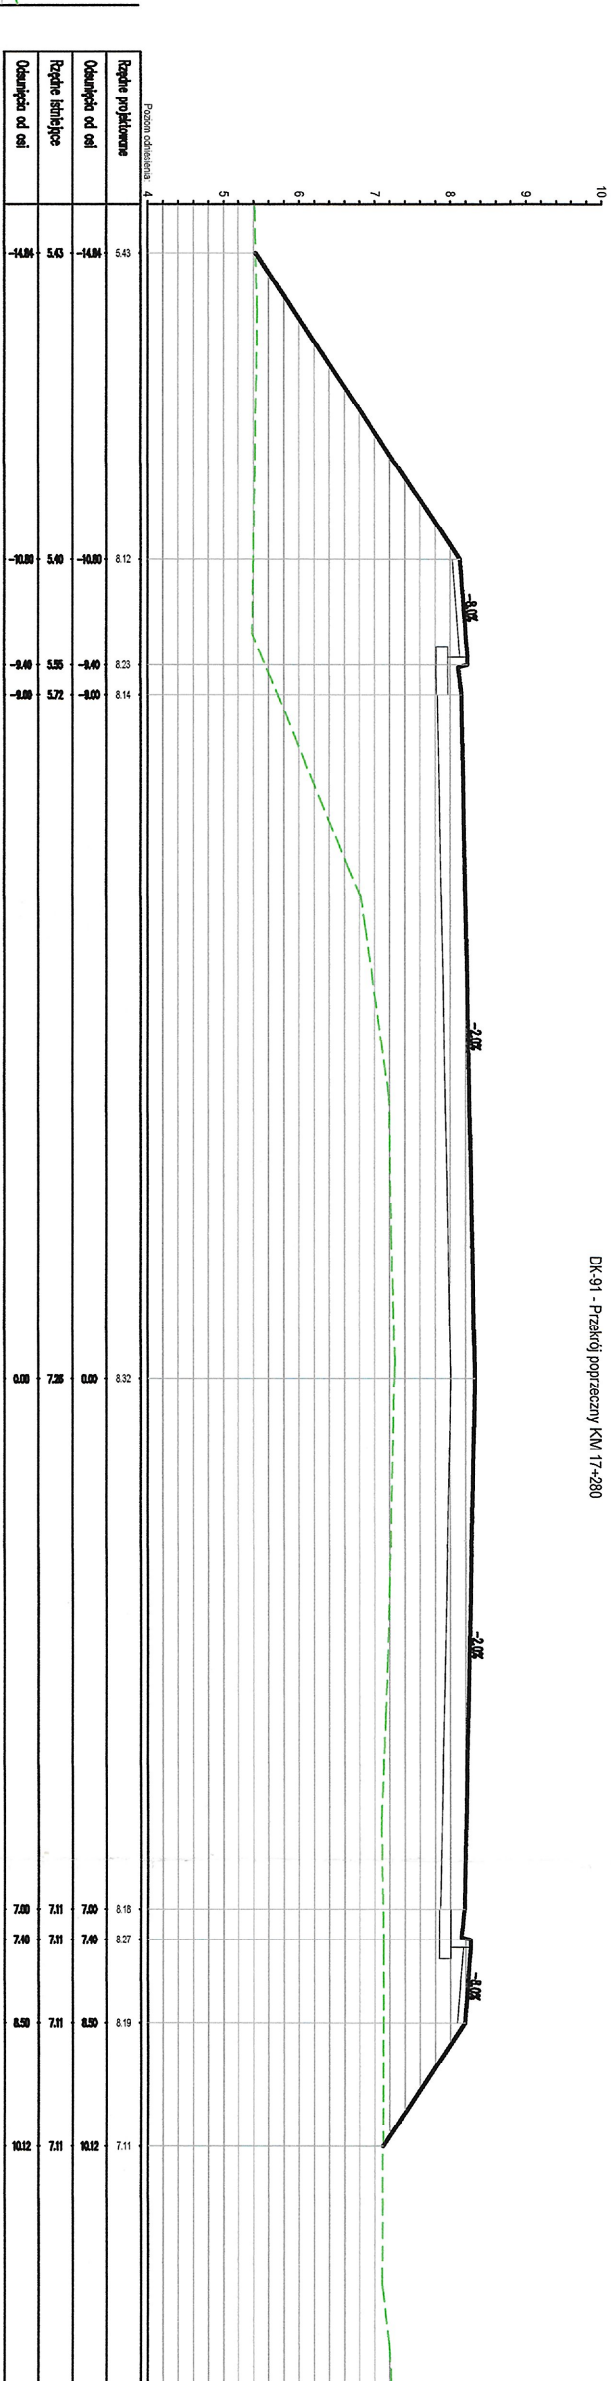


DK-91 - Przekład poprzeczny K/M 1

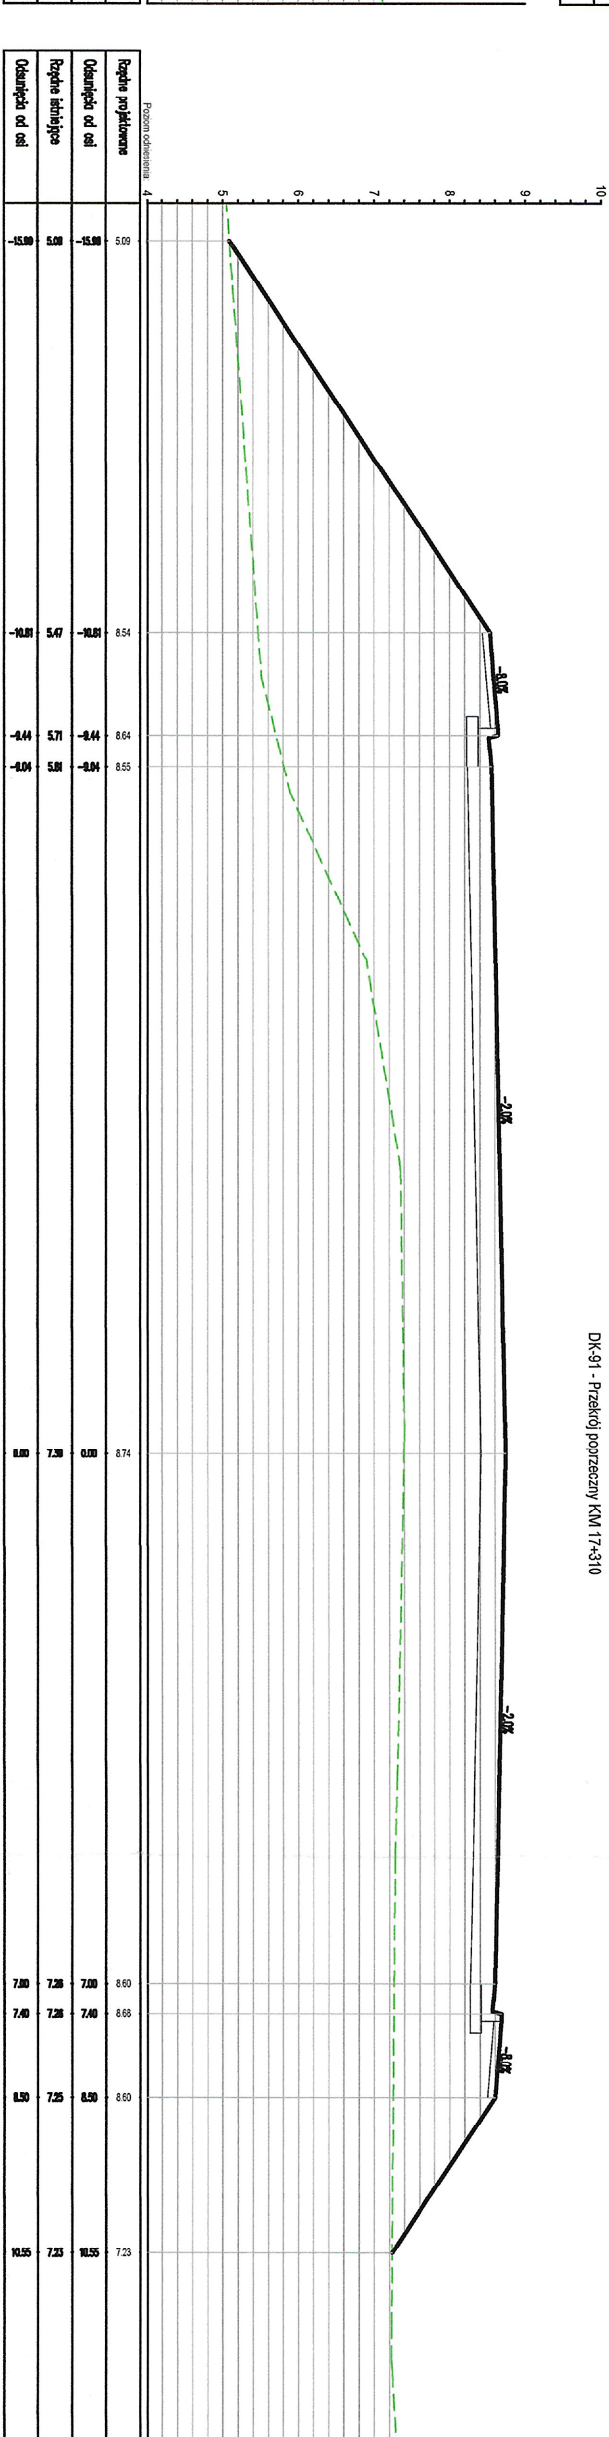


DK-91 - Przetwój poprzeczny KM 1

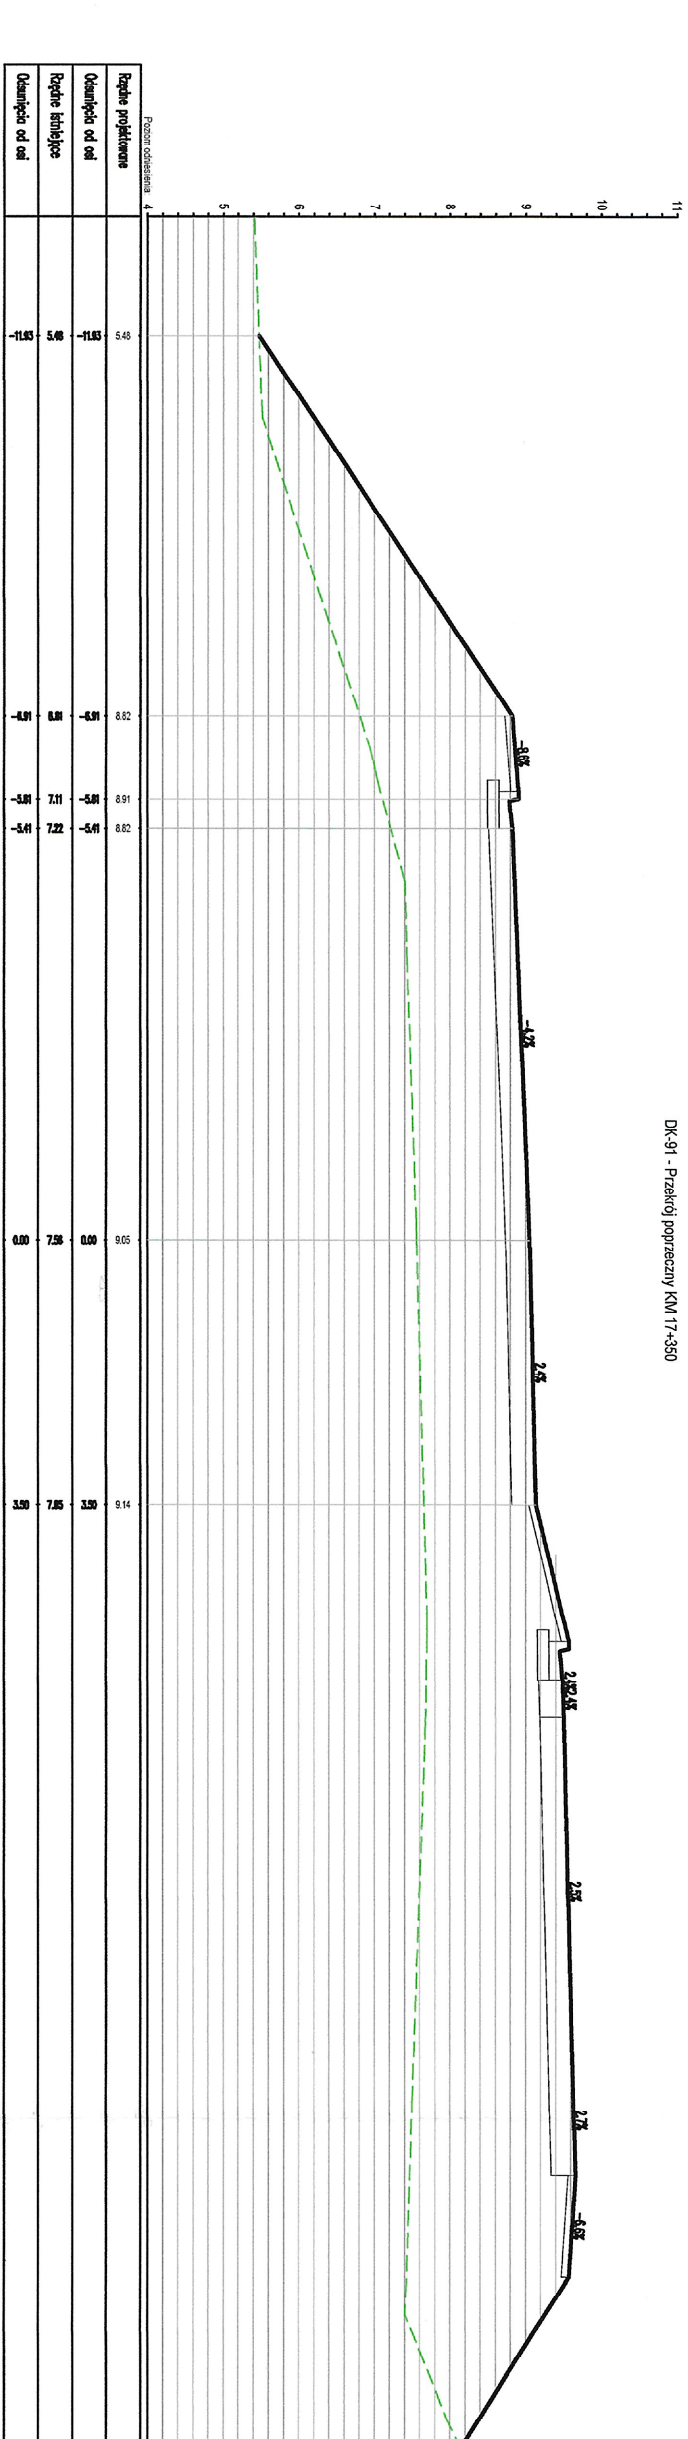

DK-91 - Przekrój poprzeczny KM 1

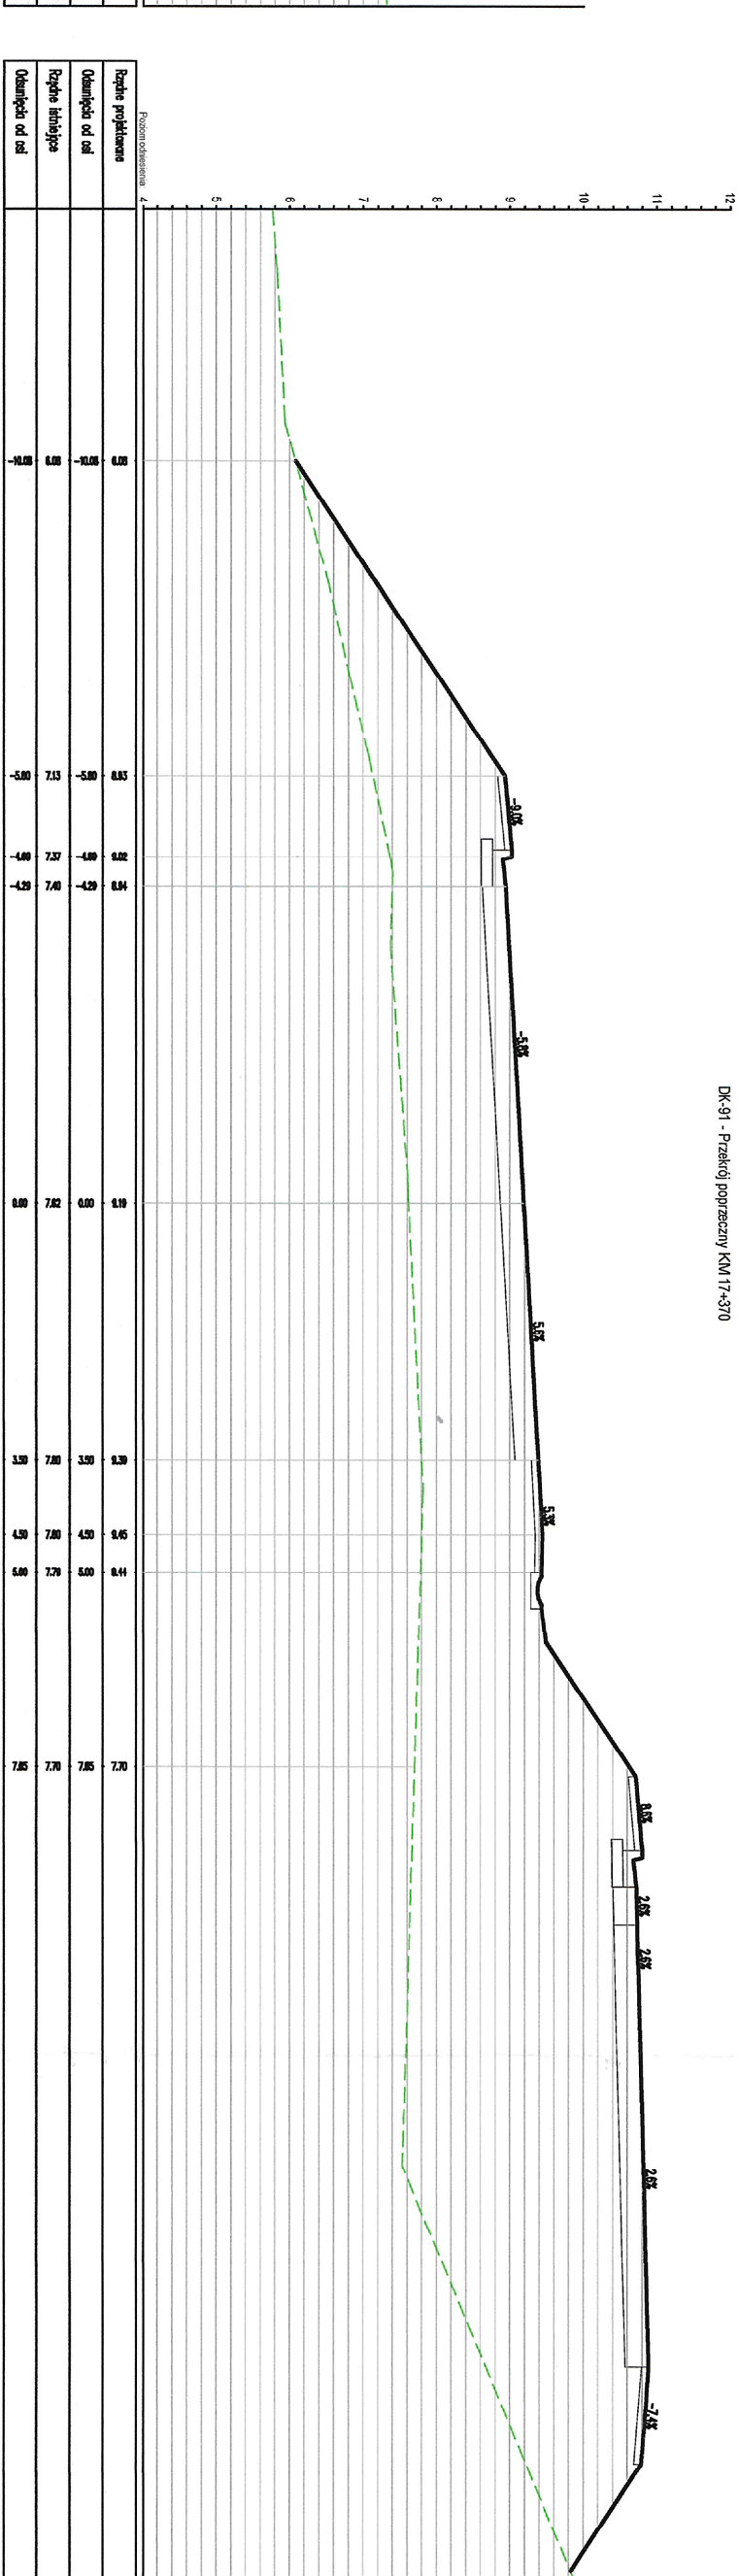

DK-91 - Przekrój poprzeczny

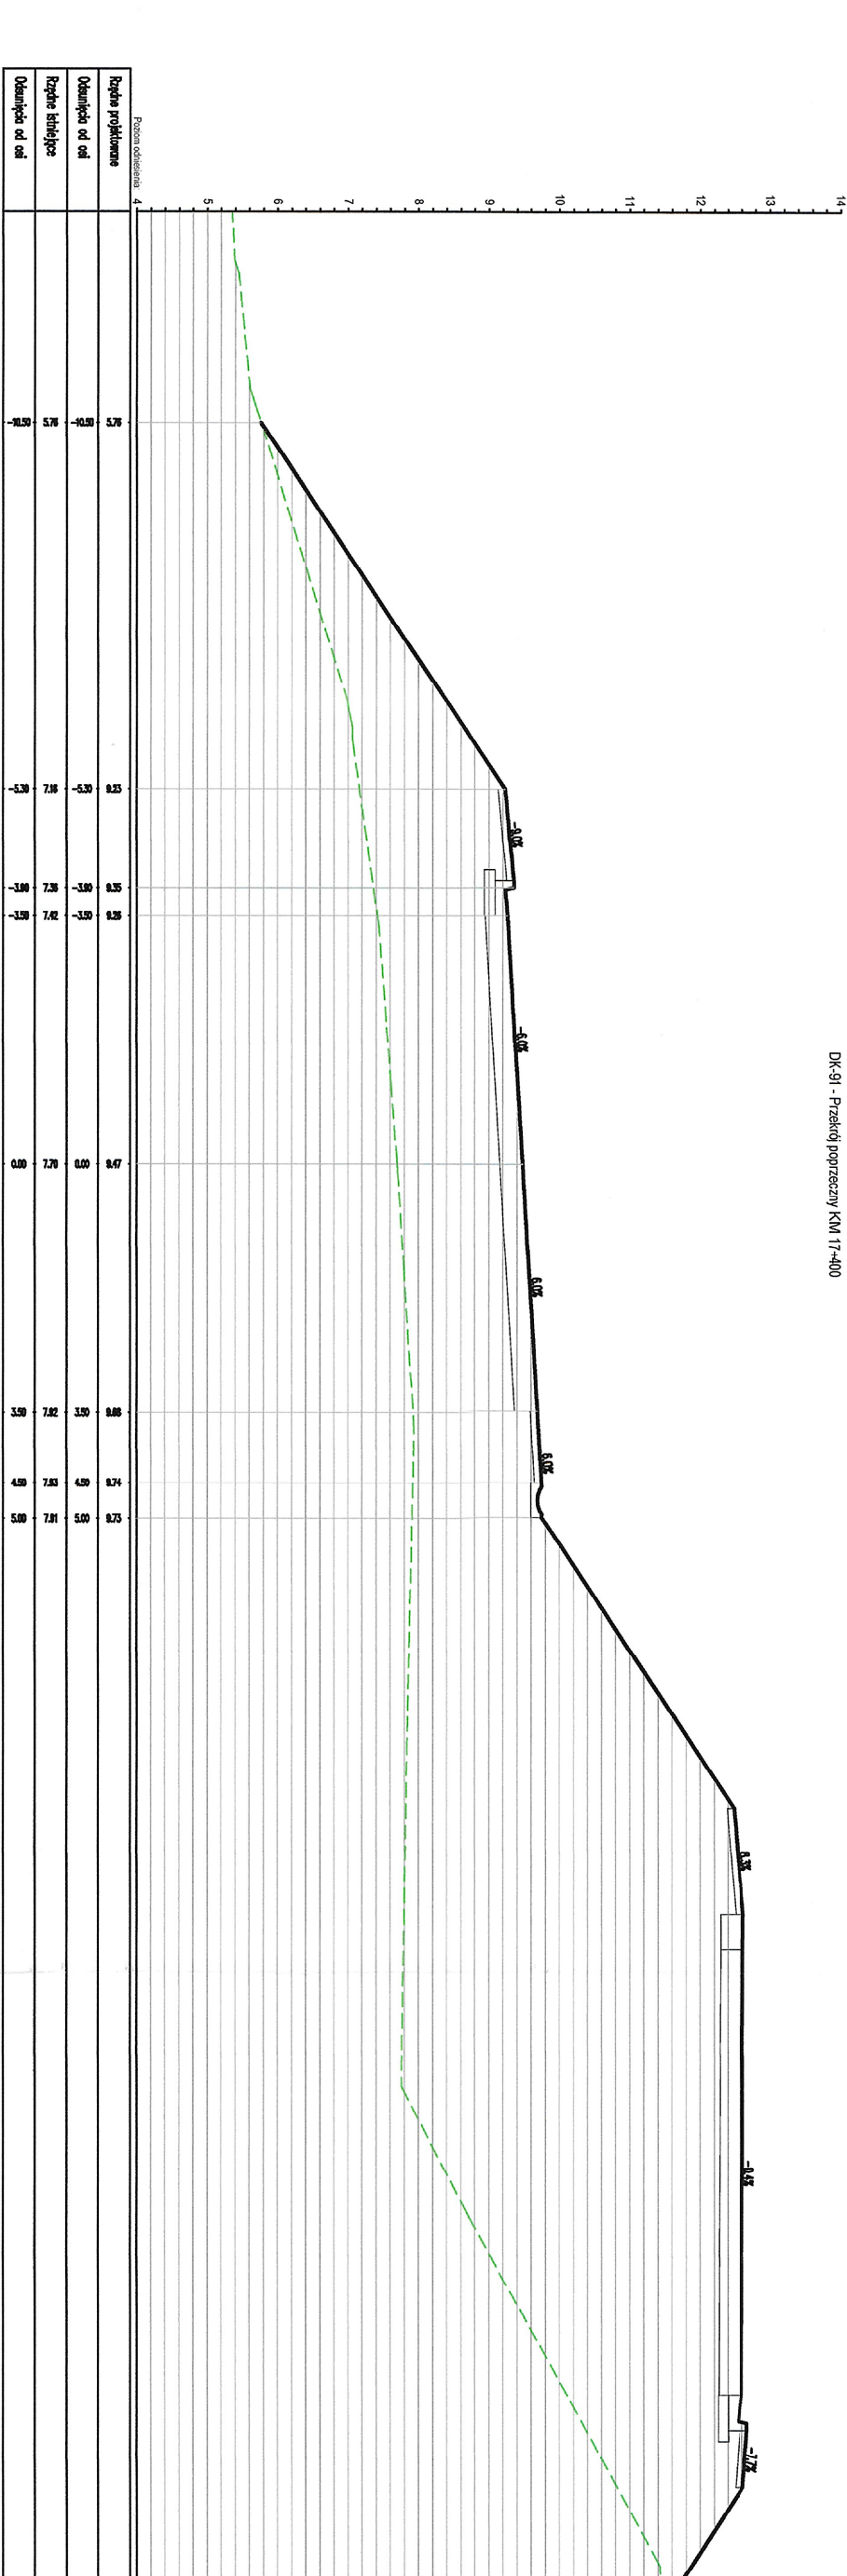

DK-91 - Przekrój poprzeczny

