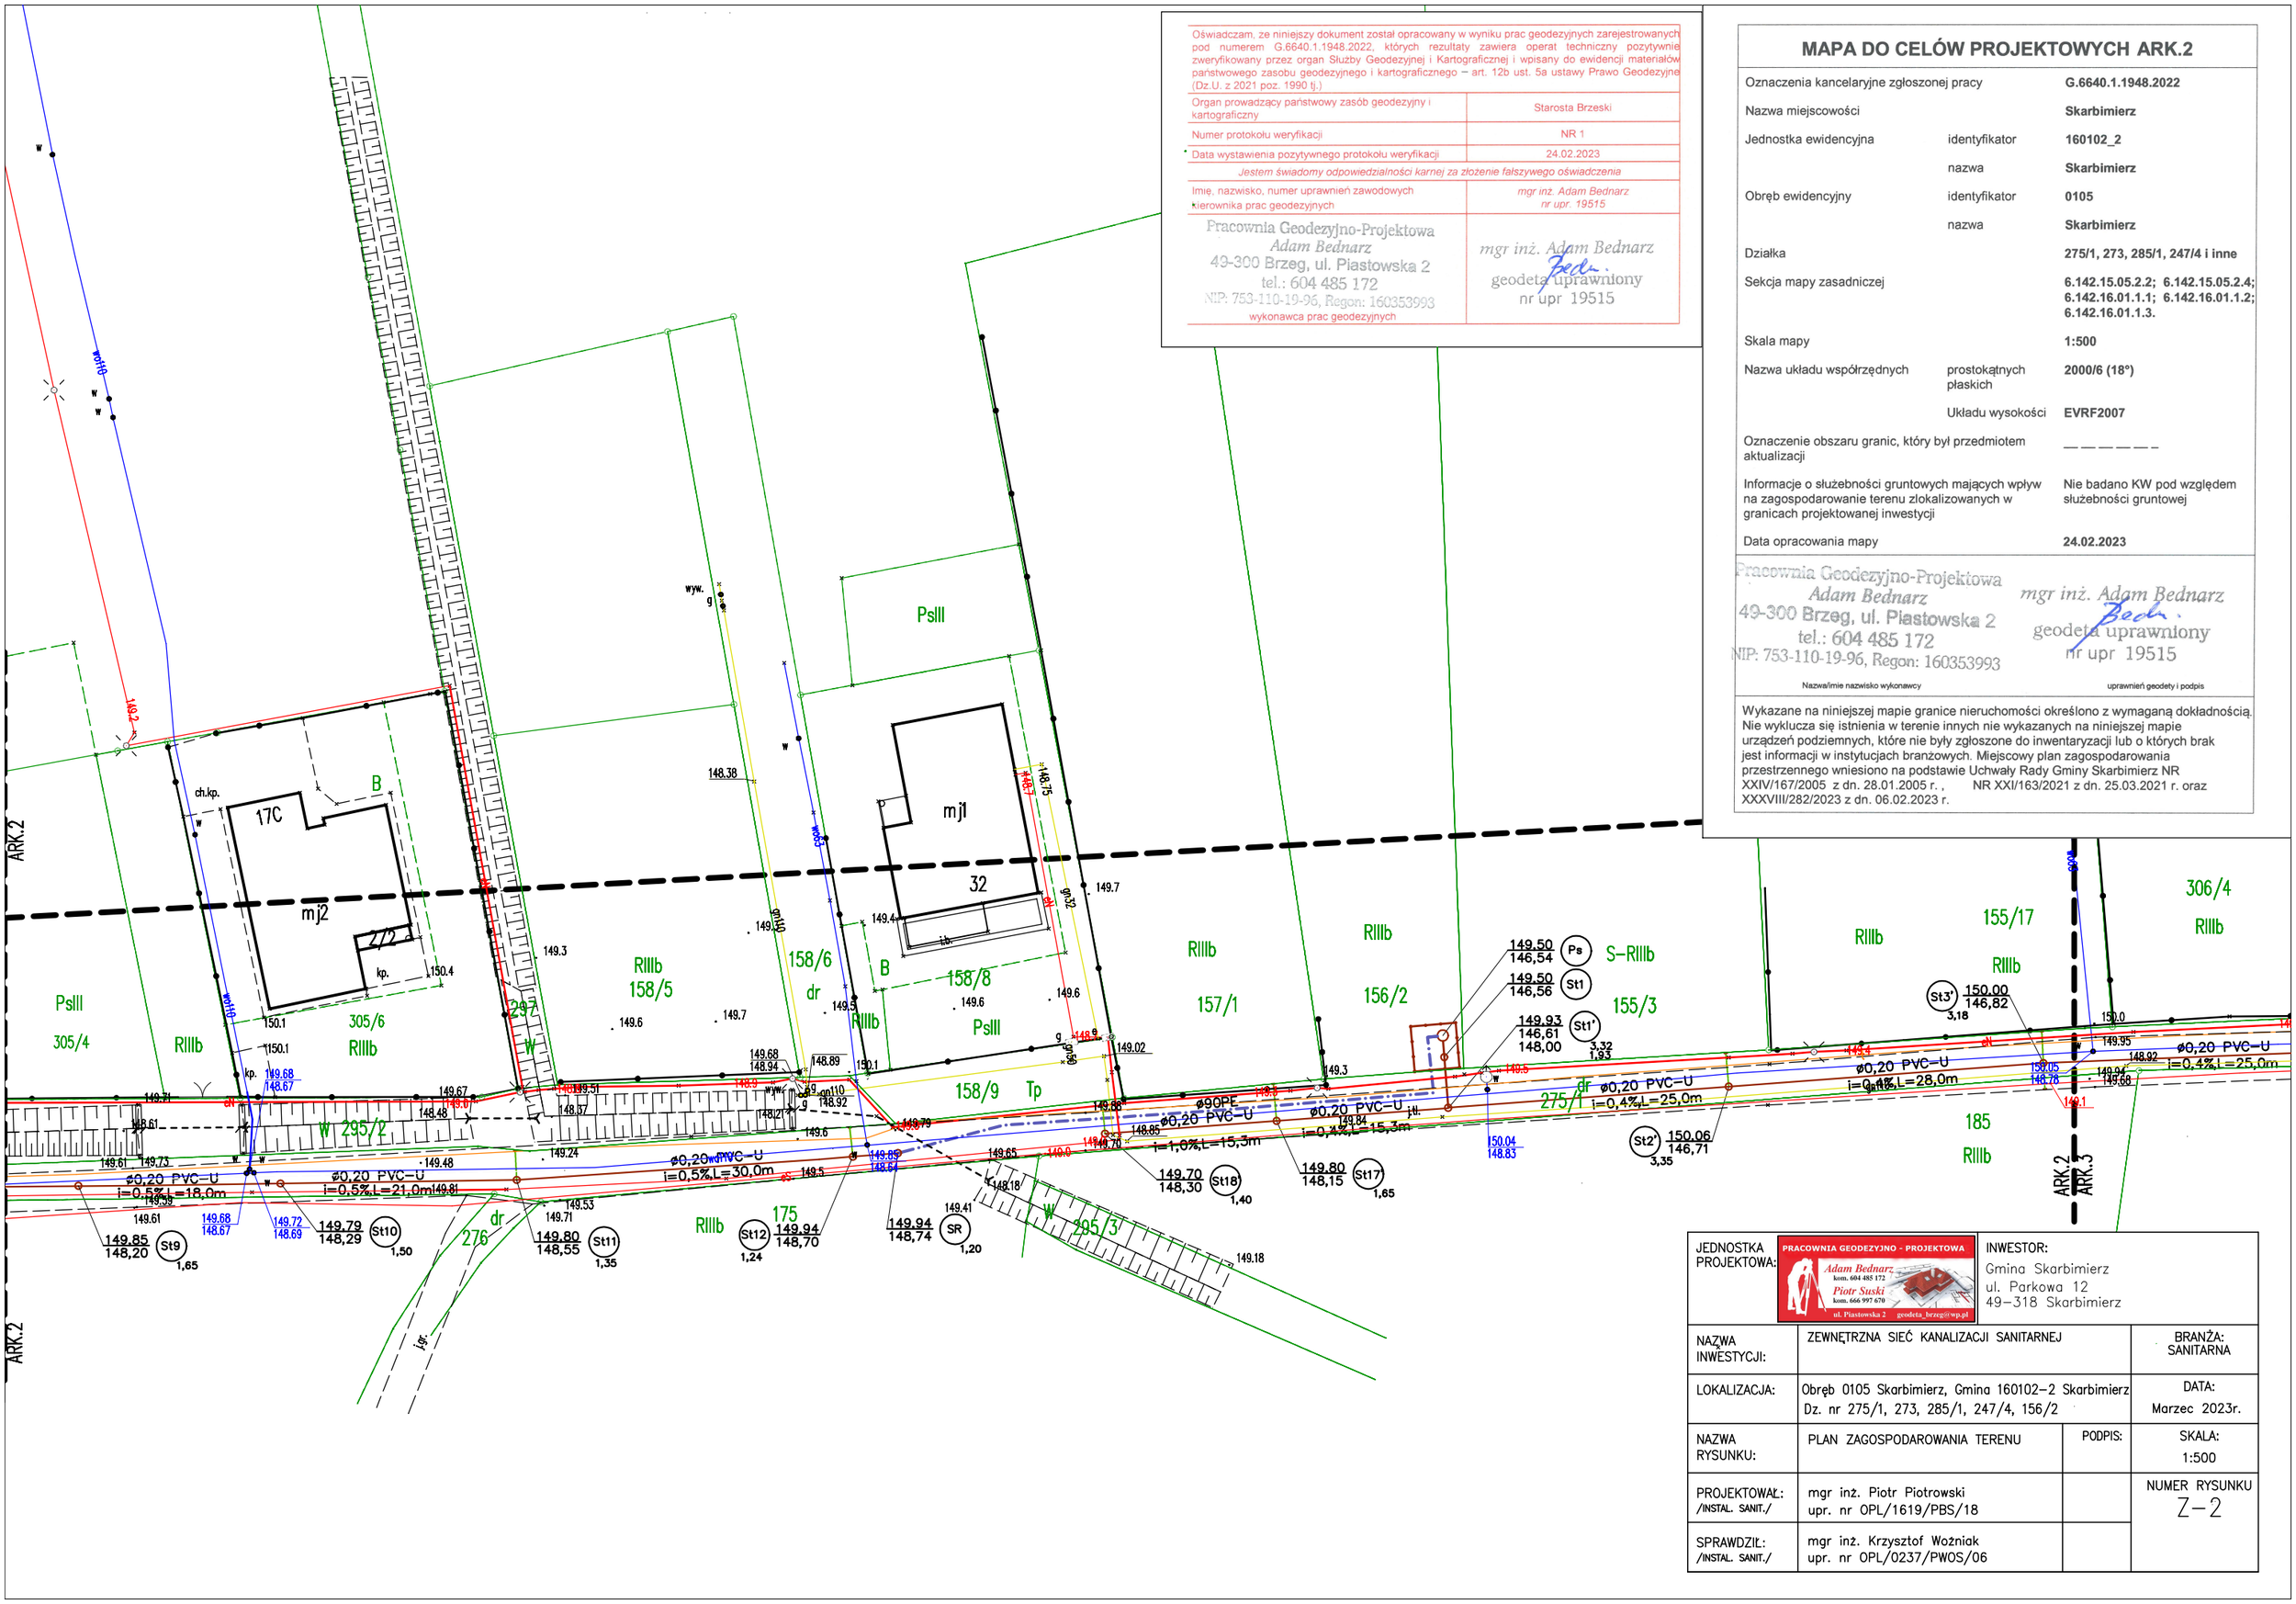

Oświadczam, ze niniejszy dokument został opracowany w wyniku prac geodezyjnych zarejestrowanych pod numerem G.6640.1.1948.2022, których rezultaty zawiera operat techniczny pozytywnie zweryfikowany przez organ Służby Geodezyjnej i Kartograficznej i wpisany do ewidencji materiałów państwowego zasobu geodezyjnego i kartograficznego – art. 12b ust. 5a ustawy Prawo Geodezyjne (Dz.U. z 2021 poz. 1990 tj.)

Organ prowadzący państwowy zasób geodezyjny i kartograficzny	Starosta Brzeski
Numer protokołu weryfikacji	NR 1
Data wystawienia pozytywnego protokołu weryfikacji	24.02.2023
Jestem świadomy odpowiedzialności karnej za złożenie fałszywego oświadczenia	
Imię, nazwisko, numer uprawnień zawodowych kierownika prac geodezyjnych	*mgr inż. Adam Bednarz nr upr. 19515*
Pracownia Geodezyjno-Projektowa Adam Bednarz 49-300 Brzeg, ul. Piastowska 2 tel.: 604 485 172 NIP: 753-110-19-96, Regon: 160353993 wykonawca prac geodezyjnych	mgr inż. Adam Bednarz geodeta uprawniony nr upr 19515

MAPA DO CELÓW PROJEKTOWYCH ARK.2

Oznaczenia kancelaryjne zgłoszonej pracy		**G.6640.1.1948.2022**
Nazwa miejscowości		**Skarbimierz**
Jednostka ewidencyjna	identyfikator	**160102_2**
	nazwa	**Skarbimierz**
Obręb ewidencyjny	identyfikator	**0105**
	nazwa	**Skarbimierz**
Działka		**275/1, 273, 285/1, 247/4 i inne**
Sekcja mapy zasadniczej		**6.142.15.05.2.2; 6.142.15.05.2.4; 6.142.16.01.1.1; 6.142.16.01.1.2; 6.142.16.01.1.3.**
Skala mapy		**1:500**
Nazwa układu współrzędnych	prostokątnych płaskich	**2000/6 (18°)**
	Układu wysokości	**EVRF2007**
Oznaczenie obszaru granic, który był przedmiotem aktualizacji		— — — — — –
Informacje o służebności gruntowych mających wpływ na zagospodarowanie terenu zlokalizowanych w granicach projektowanej inwestycji		Nie badano KW pod względem służebności gruntowej
Data opracowania mapy		**24.02.2023**

Pracownia Geodezyjno-Projektowa Adam Bednarz 49-300 Brzeg, ul. Piastowska 2 tel.: 604 485 172 NIP: 753-110-19-96, Regon: 160353993	mgr inż. Adam Bednarz geodeta uprawniony nr upr 19515
Nazwa/imie nazwisko wykonawcy	uprawnień geodety i podpis

Wykazane na niniejszej mapie granice nieruchomości określono z wymaganą dokładnością. Nie wyklucza się istnienia w terenie innych nie wykazanych na niniejszej mapie urządzeń podziemnych, które nie były zgłoszone do inwentaryzacji lub o których brak jest informacji w instytucjach branżowych. Miejscowy plan zagospodarowania przestrzennego wniesiono na podstawie Uchwały Rady Gminy Skarbimierz NR XXIV/167/2005 z dn. 28.01.2005 r. , NR XXI/163/2021 z dn. 25.03.2021 r. oraz XXXVIII/282/2023 z dn. 06.02.2023 r.

JEDNOSTKA PROJEKTOWA:	PRACOWNIA GEODEZYJNO - PROJEKTOWA Adam Bednarz kom. 604 485 172 Piotr Suski kom. 666 997 670 ul. Piastowska 2 geodeta_brzeg@wp.pl		INWESTOR: Gmina Skarbimierz ul. Parkowa 12 49–318 Skarbimierz
NAZWA INWESTYCJI:	ZEWNĘTRZNA SIEĆ KANALIZACJI SANITARNEJ		BRANŻA: SANITARNA
LOKALIZACJA:	Obręb 0105 Skarbimierz, Gmina 160102–2 Skarbimierz Dz. nr 275/1, 273, 285/1, 247/4, 156/2		DATA: Marzec 2023r.
NAZWA RYSUNKU:	PLAN ZAGOSPODAROWANIA TERENU	PODPIS:	SKALA: 1:500
PROJEKTOWAŁ: /INSTAL. SANIT./	mgr inż. Piotr Piotrowski upr. nr OPL/1619/PBS/18		NUMER RYSUNKU Z–2
SPRAWDZIŁ: /INSTAL. SANIT./	mgr inż. Krzysztof Woźniak upr. nr OPL/0237/PWOS/06		