



ZESTAWIENIE POWIERZCHNI

1.0	czytelnia
98.52m <sup>2</sup>	gres
2.0	czytelnia
64.63m <sup>2</sup>	gres
3.0	pom. gosp.
4.93m <sup>2</sup>	gres
4.0	komunikacja
14.26m <sup>2</sup>	gres
5.0	czytelnia dzieci
52.32m <sup>2</sup>	gres
6.0	magazynek
3.92m <sup>2</sup>	gres
7.0	rozdzielnia elektryczna
5.29m <sup>2</sup>	gres
8.0	pom. gosp.
5.31m <sup>2</sup>	gres
9.0	łazienka K
7.46m <sup>2</sup>	gres
10.0	łazienka M
7.75m <sup>2</sup>	gres

pow. użytkowa lokalu razem: 264.39m<sup>2</sup>

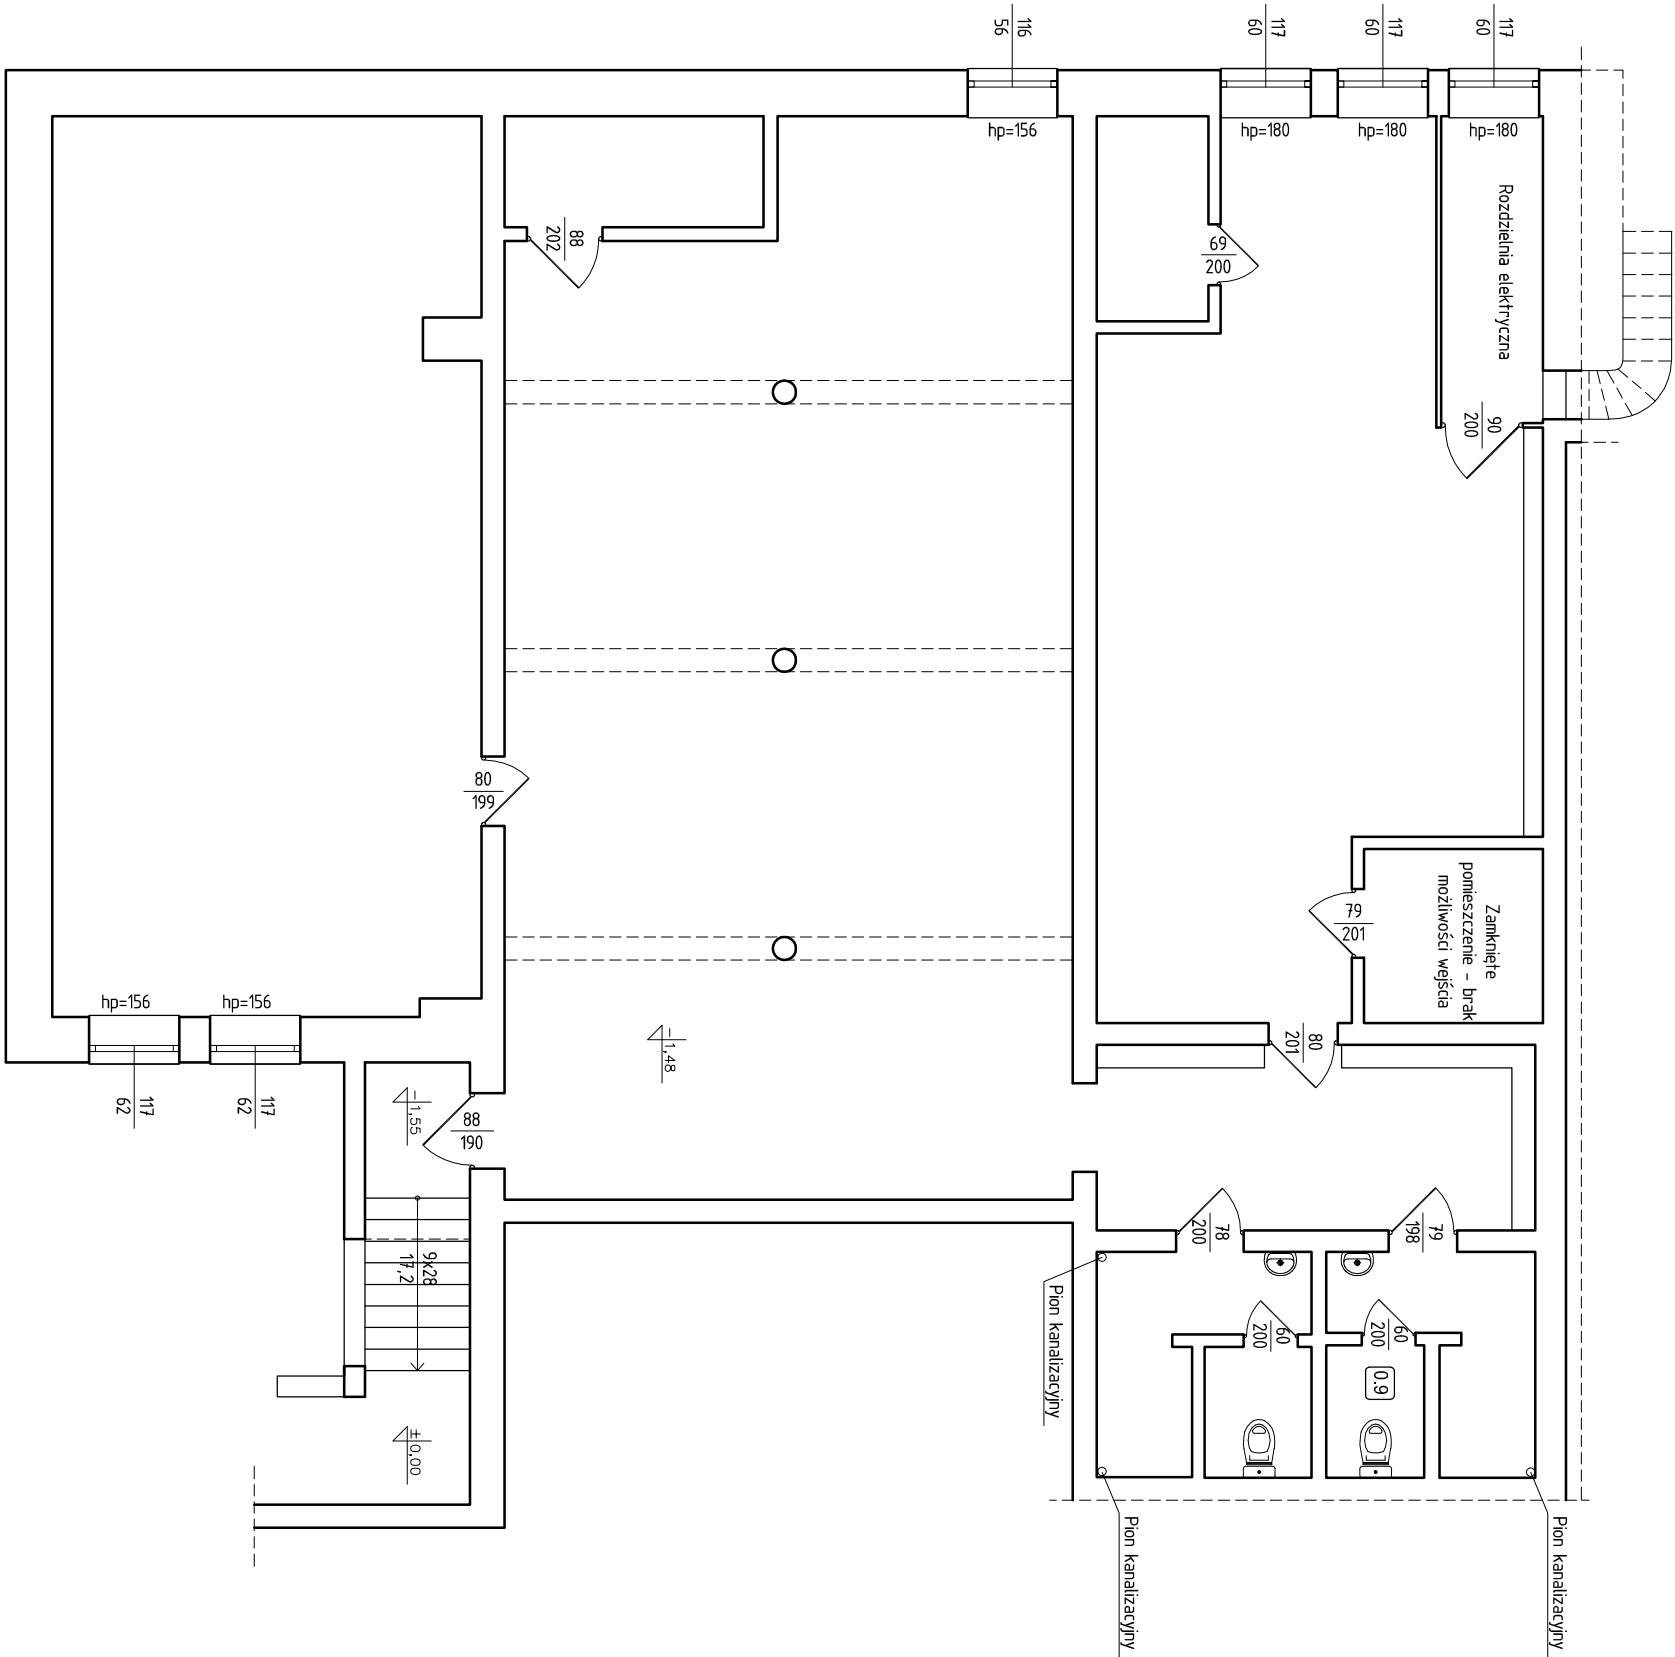

Lokalizacja pomieszczenia na parterze z przeznaczeniem na łazienkę przystosowaną dla osób niepełnosprawnych

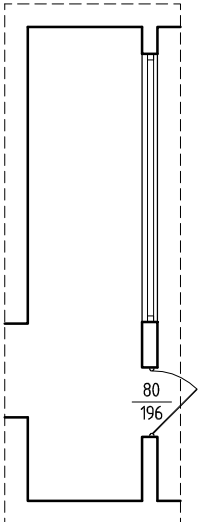

<b>DARIUSZ KUBICKI</b>			
obiekt:	Remont i modernizacja Biblioteki Gminnej w Barcinach	autor:	arch.
adres budowy:	ul. Kościuszkowski 2	data:	12.21r.
dziatka nr 234/2 obręb Barcin			
projektant:	mgr inż. arch. Dariusz Kubicki	podpis:	skala:
16/MMOKK/2014			1:100
opracował:		podpis:	nr rys:
			11
tytuł rysunku:	RZUT PIWNICY – stan istniejący		