


RZUT 1 PIĘTRA. KLATKA SCHODOWA

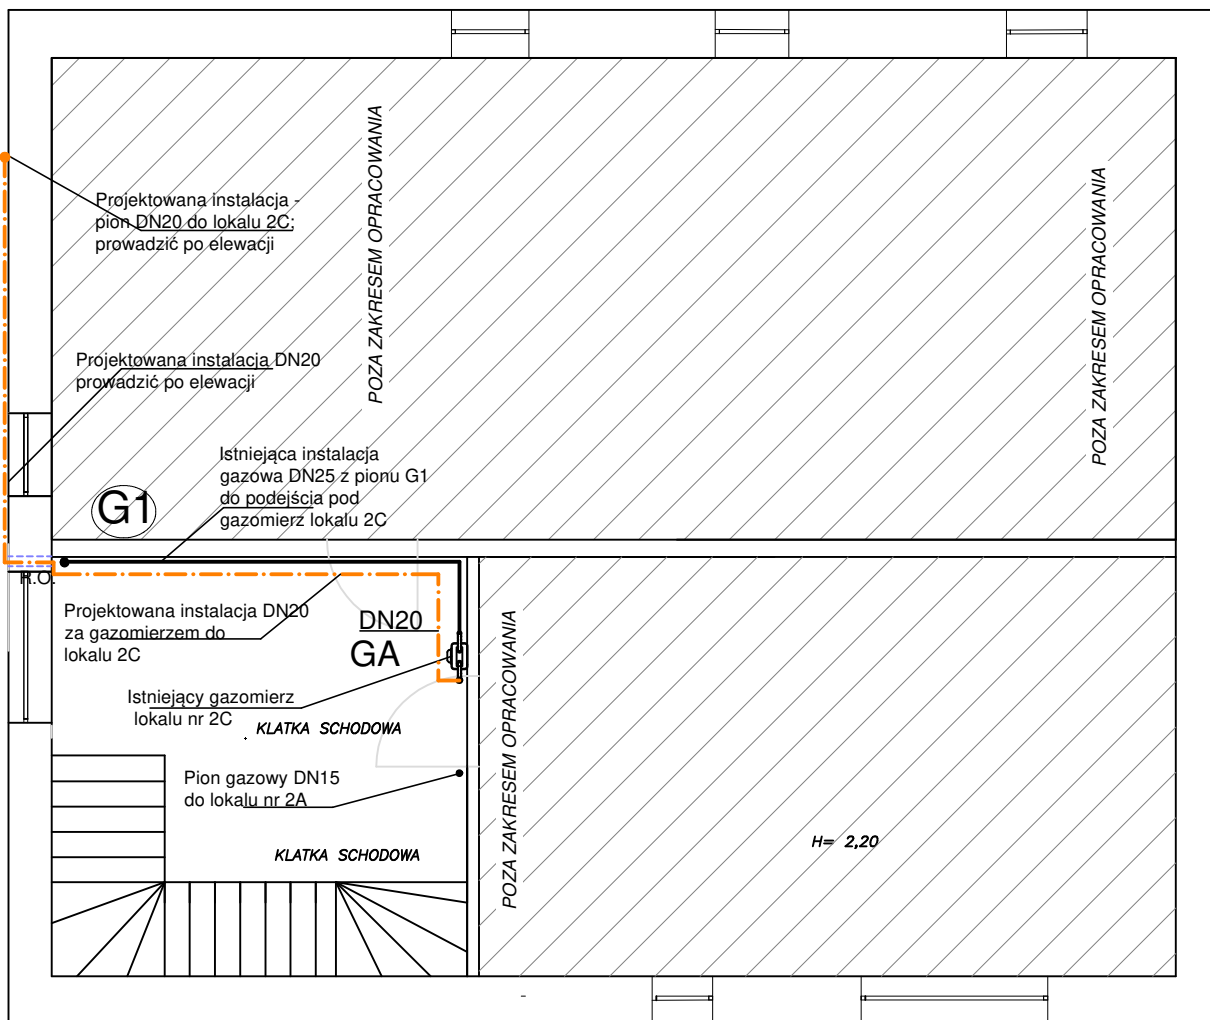

OZNACZENIA

	- Istniejąca instalacja gazowa
	- Projektowana instalacja gazowa
	- Istniejący pion instalacji gazowej
	- Istniejąca kuchenka gazowa 4-palnikowa o mocy 7kW
	- Projektowany gazomierz miechowy G4 R130mm na belce gazowej
	- Proj. rura ochronna - 2 dymensje większa niż średnica rury przewodowej
	- Proj. kocioł gazowy 2-funkcyjny o mocy 21kW z zamkniętą komorą spalania
	- Proj. nawiewnik okienny
	- Proj. czopuch powietrzno-spalinowy Ø80/125mm ze stali kwasoodpornej

JEDNOSTKA PROJEKTOWA:	<p>"IS" Inżynieria Sanitarna Hubert Ratowicz ul. Serbska 6/4, 73-110 Stargard NIP:5941546225 Tel. 697-262-343 e-mail: hratowicz@wp.pl</p>	
TEMAT:	WEWNĘTRZNA INSTALACJA GAZOWA WRAZ Z MONTAŻEM KOTŁA GAZOWEGO DWUFUNKCYJNEGO I PODŁĄCZENIEM KUCHENKI GAZOWEJ DLA LOKALU MIESZKALNEGO W ISTNIEJĄCYM BUDYNKU MIESZKALNYM WIEŁORODZINNYM	FAZA PAB
INWESTOR:	<p>Miasto Słupsk reprezentowane przez Przedsiębiorstwo Gospodarki Mieszkaniowej Spółka z o.o., ul. Tuwima 4, 76-200 Słupsk</p>	
ADRES:	<p>Ul. Armii Krajowej 11/2A, 76-200 SŁUPSK, DZ. NR 229 OBR. 0013 SŁUPSK Identyfikator działki: 226301_1.0013.229</p>	
TYTUŁ RYS.:	Rzut 1 piętra - klatka schodowa. Projektowana instalacja gazowa	<p>Lipiec 2022 SKALA 1:75 S3 PODPIS</p>
PROJEKTOWAŁ:	inż. Bogdan Sikorski Uprawnienia projektowe w specjalności instalacyjno-inżynierskiej branży sanitarnej upr. nr ANB/6300/11/78	NR STRONY