PLAN ORIENTACYJNY

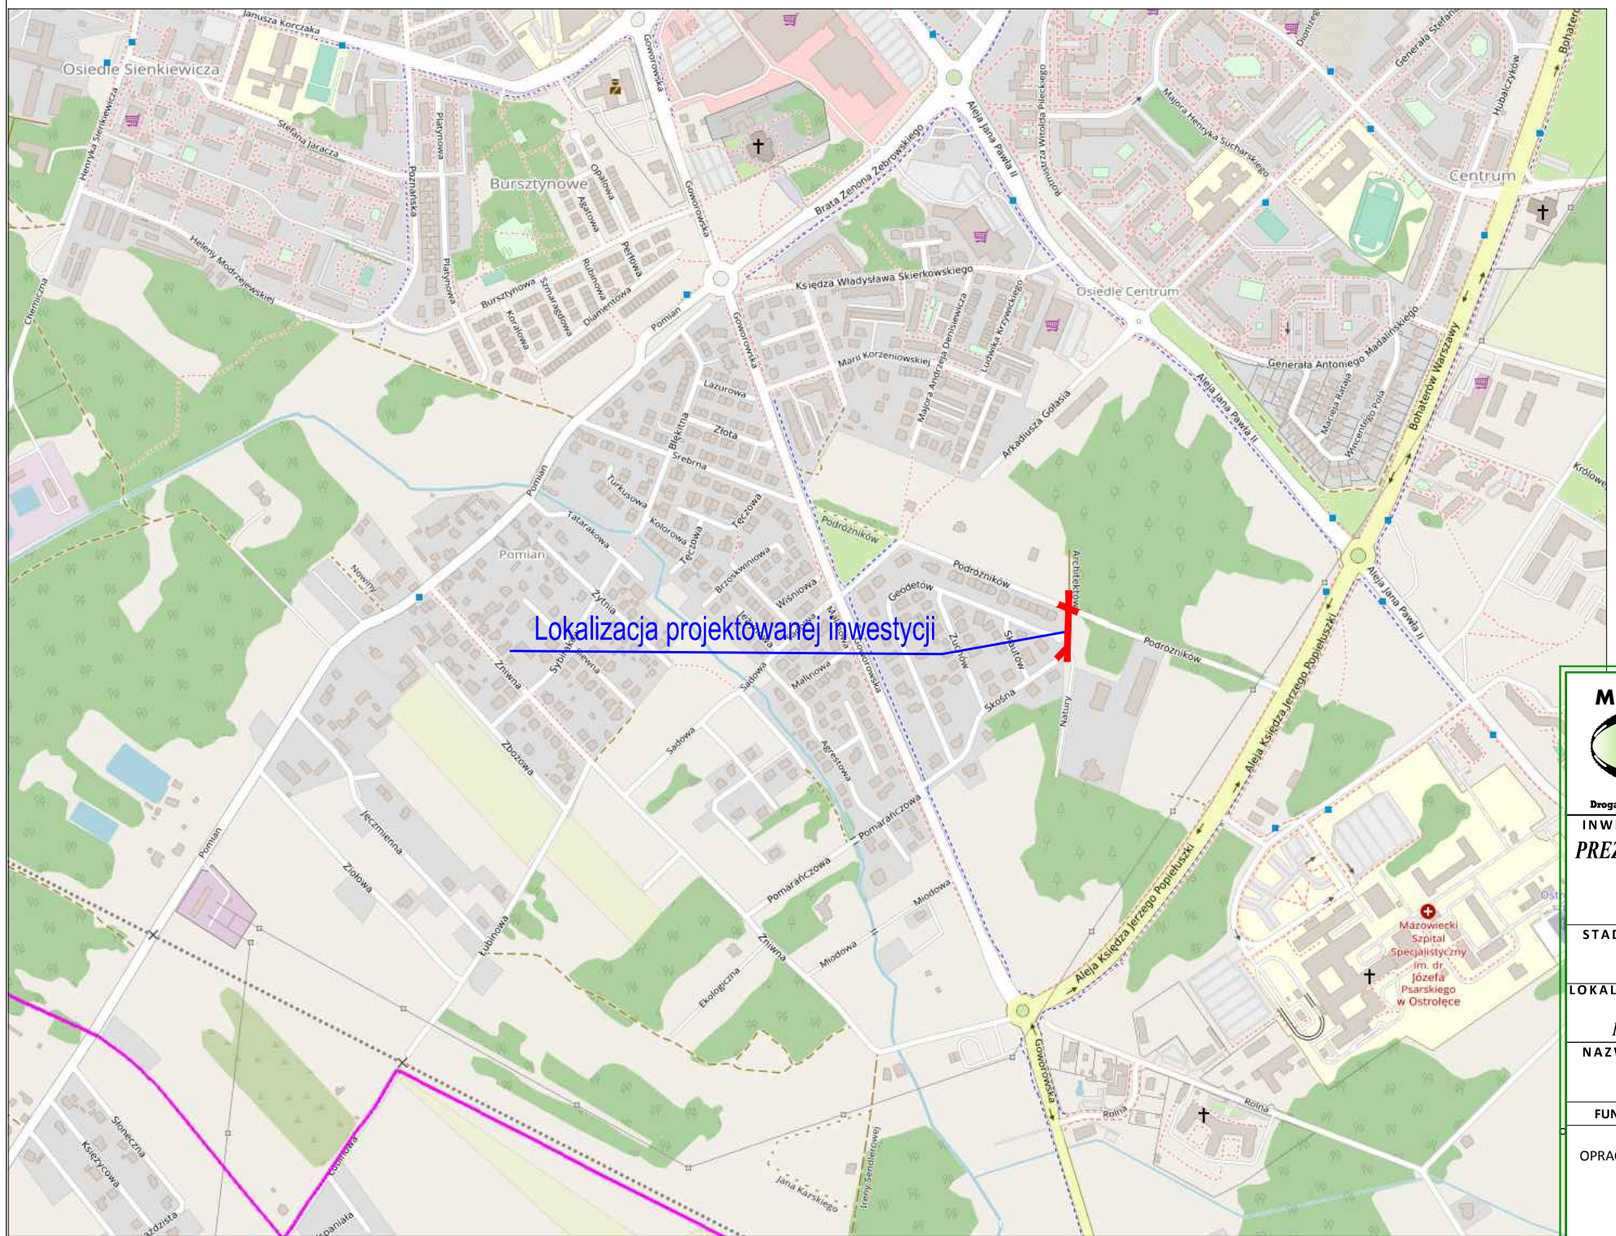

Legenda:

Lokalizacja drogi objętej opracowaniem

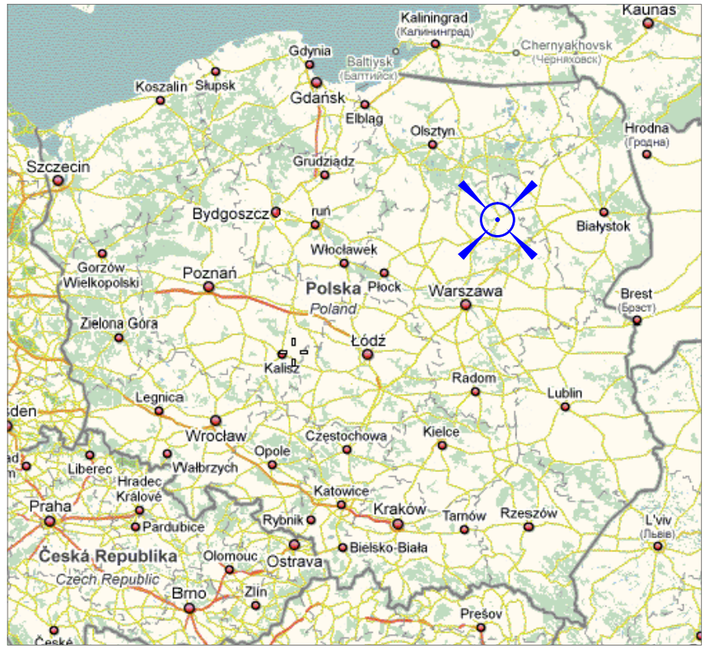

"MK PROJEKTY DROGOWE"
Ostrołęka, ul. Targowa 41, 07-410 Ostrołęka
NIP 758 - 237 - 42 - 96, Regon 385-67-45-62
www.mkprojektydrogowe@gmail.com tel: 888 721 317

INWESTOR: PREZYDENT MIASTA OSTROŁĘKA, plac gen. Józefa Bema 1, 07-410 Ostrołęka	INWESTYCJA: PRZEBUDOWA DROGI GMINNEJ - PRZEBUDOWA SKRZYŻOWANIA ULIC PODRÓŻNIKÓW Z ULICĄ NATURY I ARCHITEKTÓW WRAZ Z PRZEBUDOWĄ ODCINKA ULICY NATURY ZE SKRZYŻOWANIEM Z ULICĄ SKOŚNĄ W OSTROŁĘCE
STADIUM: MATERIAŁY DO ZGŁOSZENIA	SKALA: 1:15000
LOKALIZACJA: WOJ. MAZOWIECKIE, POW. OSTROŁEKA, M. OSTROŁĘKA, UL. NATURY, SKOŚNA, PODRÓŻNIKÓW, ARCHITEKTÓW (JEDN. EWID. 146101_1 M. OSTROŁĘKA,OBRĘB 0005)	BRANŻA: drogowa
NAZWA RYSUNKU: PLAN ORIANTACYJNY	NR RYSUNKU: 1

FUNKCJA:	IMIĘ I NAZWISKO:	BRANŻA:	NUMER UPRAWNIEŃ:	PODPIS:
OPRACOWAŁ:	inż. MARIUSZ KAMIŃSKI	drogowa		

OSTROŁĘKA, LUTY 2024 r.