LEGENDA:

- remontowana nawierzchnia jezdni asfaltowej
- krawędź pobocza

Remont nawierzchni jezdni w miejscowości Nowy Pudłów i Stary Pudłów

Skala 1:1000

ARKUSZ nr 2

Łączy arkusz nr 1

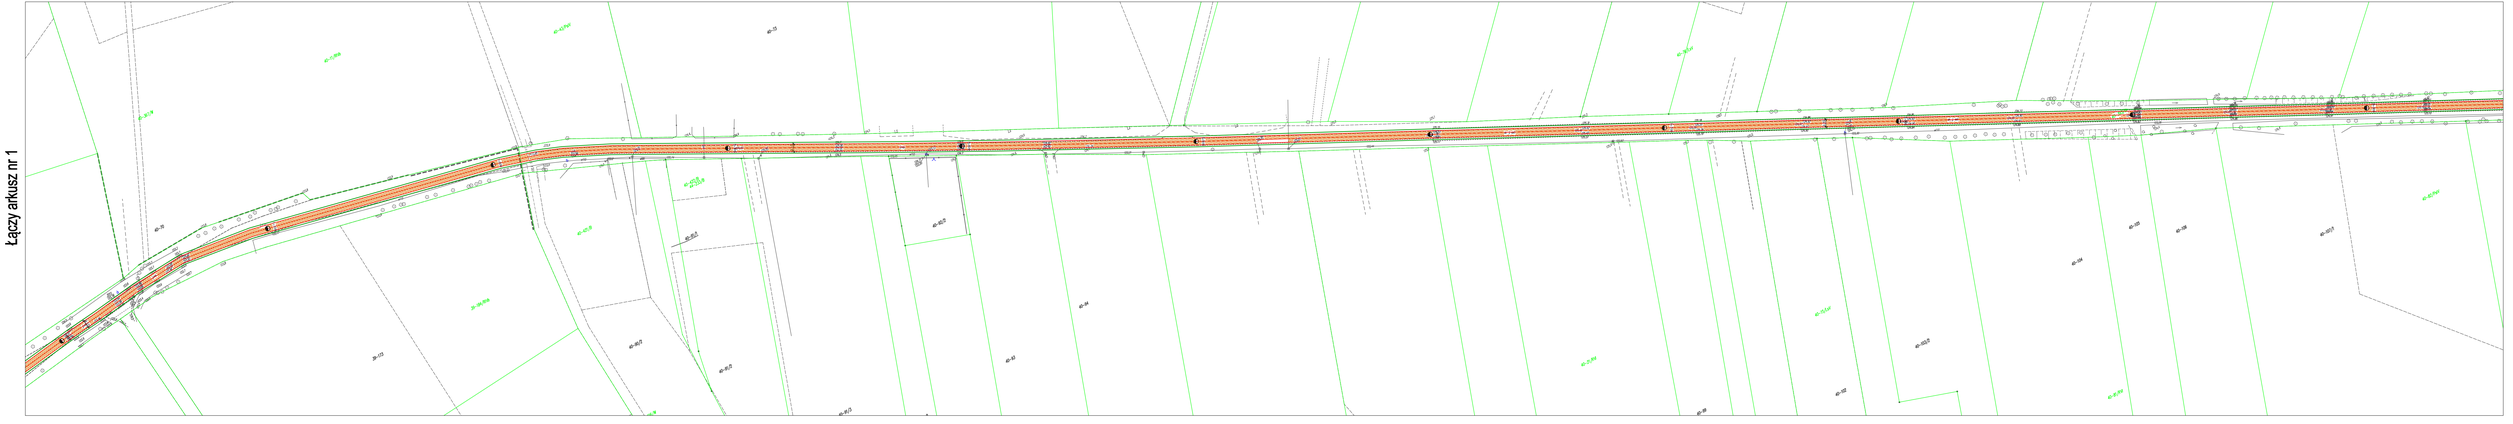

Łączy arkusz nr 3