

POM.ŁAZIENEK:

1. Wymiana płytek gresowych podłogowych:

- rozebranie istniejących posadzek z płytek,
- ułożenie posadzki z płytek gresowych o wymiarach 60x60, kolor szary faktura gresu nieszkliwiony gładki, matowy

Stosować płytki o następujących minimalnych parametrach:

- ścieralność - klasa 5,
- antypoślizgowość - min R10,
- nasiąkliwość wodna - min 4 %,
- współczynnik cieplnej rozszerzalności liniowej min.<9,
- odporność na działanie środków domowego użytku GA,
- odporność na palenie min 5 klasa.

2. Wymiana okładzin ściennych z płytek ceramicznych:

- rozebranie istniejących okładzin z płytek,
- ułożenie izolacji z płynnej, elastycznej membrany hydroizolacyjnej,
- do wysokości 3,0 m ułożyć płytki ceramiczne o wymiarach min 50x50cm faktura gresu mat kolor szary.

3. Wykonanie robót malarskich:

- zmycie istniejącej farby ze ścian,
- gruntowanie podłoża preparatem (np.Atlas Uni Grunt lub równoważny),
- ściany malować farbami lateksowymi w kolorze uzgodnionym z inwestorem,

4. Wymiana urządzeń sanitarnych:


- umywalki z powłoką reflex o wymiarach: 48x60cm,
- pisuary o wymiarach : 37,5x64,5x35cm,
- miski ustępowe (miska kompaktowa lejowa prostokątna) deska sedesowa samoopadająca o wymiarach 68x40x33 cm,

5. Wymiana opraw oświetleniowych.

6. Wymiana grzejników - na grzejniki żeberkowe stalowe lakierowane.

7. Montaż wentylatorów wyciągowych.

8. Demontaż i ponowny montaż zabudowy toalet z HPL

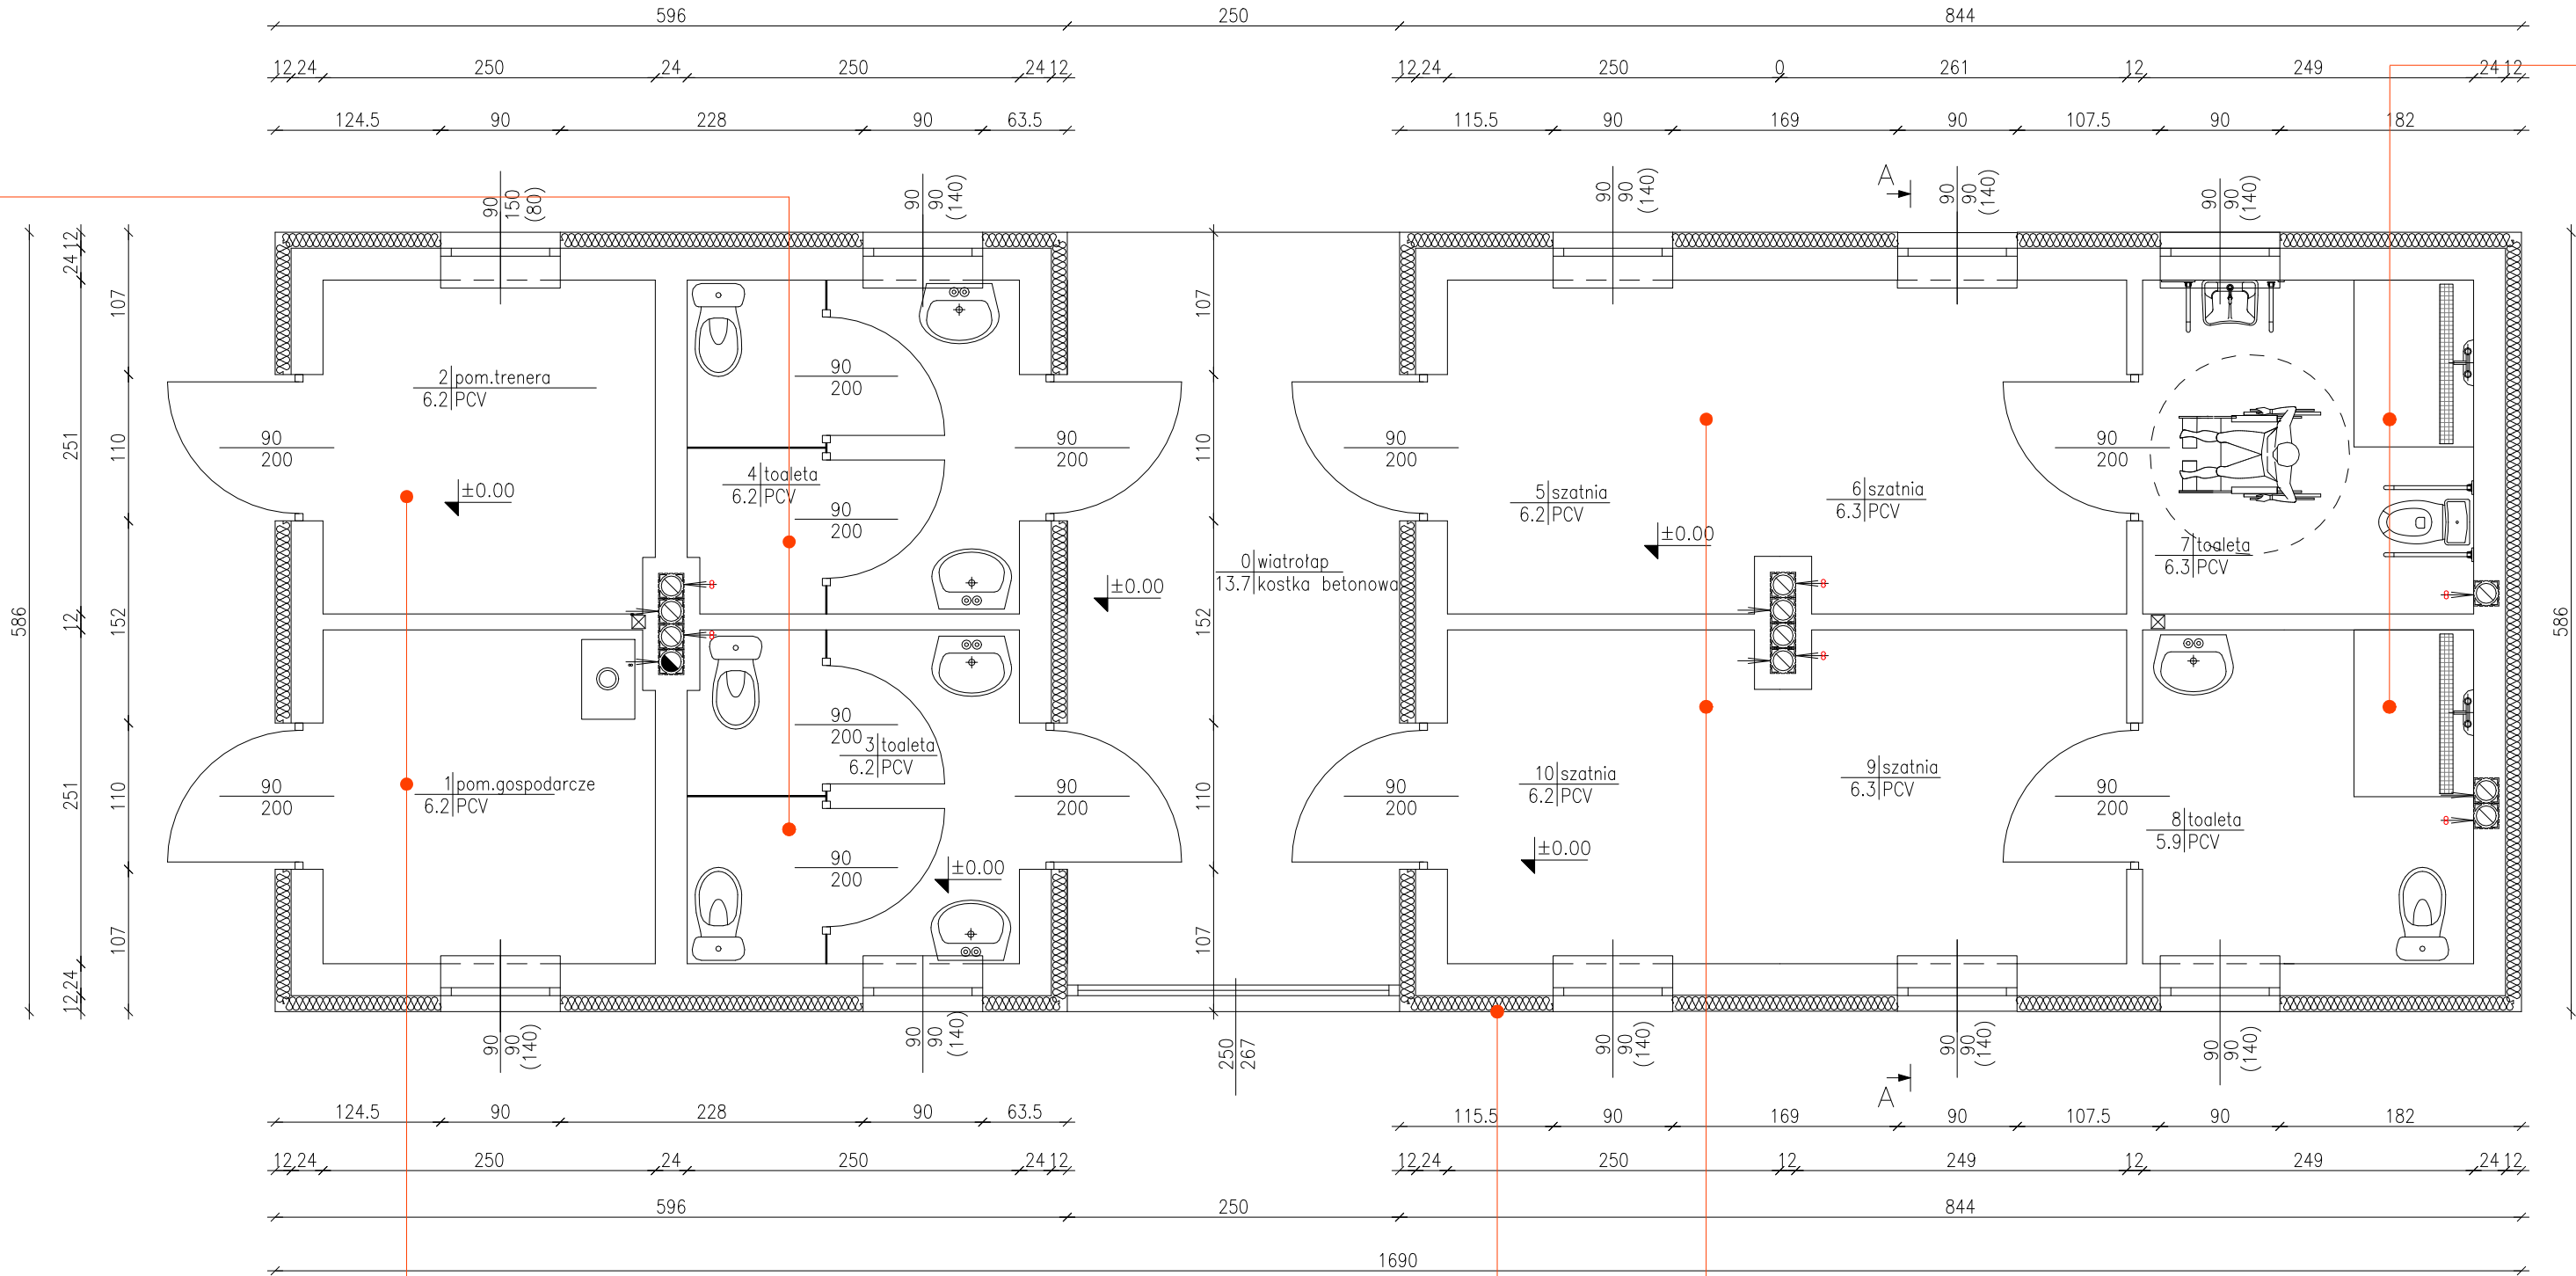

POM.GOSPODARCZE I POM. TRENERA

1. Wymiana kotła gazowego na nowy dwufunkcyjny o mocy 24kW.
2. Wymiana drzwi wejściowych na nowe aluminiowe oszkłone.
3. Wymiana opraw oświetleniowych.
4. Wymiana grzejników - na grzejniki żeberkowe stalowe lakierowane.

ELEWACJA

1. Malowanie farbą silikonową elewacji.
2. Malowanie podbitki.
3. Uszczelnienie przecieków przy kominie.

POM.SZATNI:

1. Wymiana płytek gresowych podłogowych:

- rozebranie istniejących posadzek z płytek,
- ułożenie posadzki z płytek gresowych o wymiarach 60x60, kolor szary faktura gresu nieszkliwiony gładki, matowy

Stosować płytki o następujących minimalnych parametrach:

- ścieralność - klasa 5,
- antypoślizgowość - min R10,
- nasiąkliwość wodna - min 4 %,
- współczynnik cieplnej rozszerzalności liniowej min.<9,
- odporność na działanie środków domowego użytku GA,
- odporność na palenie min 5 klasa.

2. Wykonanie robót malarskich:

- zmycie istniejącej farby ze ścian,
- gruntowanie podłoża preparatem (np.Atlas Uni Grunt lub równoważny),
- ściany malować farbami lateksowymi w kolorze uzgodnionym z inwestorem,

3. Wymiana opraw oświetleniowych.

4. Wymiana grzejników - na grzejniki żeberkowe stalowe lakierowane.

POM.ŁAZIENEK:

1. Wymiana płytek gresowych podłogowych:

- rozebranie istniejących posadzek z płytek,
- wykonanie posadzki betonowej,
- ułożenie izolacji z płynnej, elastycznej membrany hydroizolacyjnej,
- ułożenie posadzki z płytek gresowych o wymiarach 60x60, kolor szary faktura gresu nieszkliwiony gładki, matowy

Stosować płytki o następujących minimalnych parametrach:

- ścieralność - klasa 5,
- antypoślizgowość - min R10,
- nasiąkliwość wodna - min 4 %,
- współczynnik cieplnej rozszerzalności liniowej min.<9,
- odporność na działanie środków domowego użytku GA,
- odporność na palenie min 5 klasa.

2. Wymiana okładzin ściennych z płytek ceramicznych:

- rozebranie istniejących okładzin z płytek,
- ułożenie izolacji z płynnej, elastycznej membrany hydroizolacyjnej,
- do wysokości 3,0 m ułożyć płytki ceramiczne o wymiarach min 50x50cm faktura gresu mat kolor szary.

3. Wykonanie robót malarskich:

- zmycie istniejącej farby ze ścian,
- gruntowanie podłoża preparatem (np.Atlas Uni Grunt lub równoważny),
- ściany malować farbami lateksowymi w kolorze uzgodnionym z inwestorem,

4. Wymiana stolarki drzwiowej na nową, wymiary w świetle 90x200cm, drzwi wewnętrzne stalowe płaskie

malowane, zabezpieczenie do kategorii korozyjności C3, kolor biały, panel dolny ze stali nierdzewnej z kratką wentylacyjną o przekroju nie mniejszym niż 0,022m².

5. Wymiana urządzeń sanitarnych:

- umywalki z powłoką reflex o wymiarach: 48x60cm,
- umywalki dla osób niepełnosprawnych o wymiarach: 55x55 cm
- pisuary o wymiarach : 37,5x64,5x35cm,
- miski ustępowe (miska kompaktowa lejowa prostokątna) deska sedesowa samoopadająca o wymiarach 68x40x33 cm,
- miska ustępowa lejowa dla osób niepełnosprawnych wisząca, deska sedesowa z pokrywą z tworzywa duroplast, wzmocnione zawiasy metalowe.
- wymiana brodzików natryskowych na posadzkę ze spadkiem i odwodnieniem liniowym ze stali nierdzewnej

6. Wymiana opraw oświetleniowych

7. Wymiana grzejników - na grzejniki żeberkowe stalowe lakierowane.

8. Montaż wentylatorów wyciągowych.

9. Wymiana pochwytyłów dla osób niepełnosprawnych.

B I L A N S P O W I E R Z C H N I			
NAZWA_OBIEKTU			
NR POM.	NAZWA POMIESZCZENIA	RODZAJ POSADZKI	POW. UZYTEK.
0	wiatrołap	kostka betonowa	13,7
1	pom.trenera	Płytki gresowe	6,2
2	pom.gospodarcze	Płytki gresowe	6,2
3	toaleta	Płytki gresowe	6,2
4	toaleta	Płytki gresowe	6,2
5	szatnia	Płytki gresowe	6,2
6	szatnia	Płytki gresowe	6,3
7	toaleta	Płytki gresowe	6,3
8	toaleta	Płytki gresowe	5,9
9	szatnia	Płytki gresowe	6,3
10	szatnia	Płytki gresowe	6,2
Ogółem			75,70 m²
Powierzchnia zabudowy			99,00 m²

Pracownia Projektowa KOWALSKI, mgr inż. Krzysztof Kowalski
63–200 JAROCIN, UL. KONWALIOWA 2

INWESTOR	Gmina Jaraczewo		
OBIEKT	Stworzenie szatni na medal w Gminie Jaraczewo – remont szatni przy boisku wielofunkcyjnym		
ADRES BUDOWY	63–233 Jaraczewo dz. nr 725/4.		
TYTUŁ RYSUNKU	Rzut przyziemia – projekt		
BRANŻA PROJEKTU	Architektura i konstrukcja	DATA WYKONANIA	07.2022
SKALA RYSUNKU	1:50	NR STRONY	2
AUTOR PROJEKTU			

mgr inż. KRZYSZTOF KOWALSKI
Jarocin, ul. Konwaliowa 2, tel. 502 223 864
upr. projektant i kierownik budowy w specjal.
konstrukcyjno-budowlanej bez ograniczeń
upr. nr WKP/0060/PWOK/06