

1.02	BAR - CZĘŚĆ SUCHA	76,13
1.03	ZAPLECZA MAGAZYNOWE	24,08
1.03	BARU	12,25
1.03a	ZAPLECZA SOCIALNE BARU	54,24
1.04	BAR - CZĘŚĆ MOKRA	54,24

Sufit z płyt mocowanych na różnych wysokościach ze swobodnym przepływem powietrza

Sufit z płyt mocowanych na różnych wysokościach ze swobodnym przepływem powietrza

rura spuslowa
przebieg w stropie

tuchona przegroda

STANOWA INSTRUKCJI

SAP

E130

dolus

+1,34

140

150

168,5

14x16,77

28

664

178

347

354

43,69

119

81

81

119

81

81

119

81

81


119

81

81

BRANZA		ARCHITEKTURA	
PROJEKTANT		mgr inż. arch. Piotr Dominiczak	
mgnr inż. arch. Marcin Szurazsek		UAN-7342-98/92	
mgnr ewid. 300803, 4 kępmo, obręb 0001 miasto Kępmo		941/11, 941/12, 942/7, 942/8, 943/3, 944/3, 1521/11	
941/11, 941/12, 942/7, 942/8, 943/3, 944/3, 1521/11		dz. nr. 941/8, 941/9, 942/5, 942/6, 943/2, 944/2, 1518/2, 1519/1	
ul. WALKI MŁODYCH, 63-600 KĘPMO		KRYTA PŁYWAŁNIA W KĘPNIE	
Piotr Dominiczak & Marcin Szurazsek		Pracownia Architektoniczna	
data: listopad 2016r.		rys. nr	
TK 1		skala	
1:100		ARCHITEKTURA	

PROJEKT WYKONAWCZY

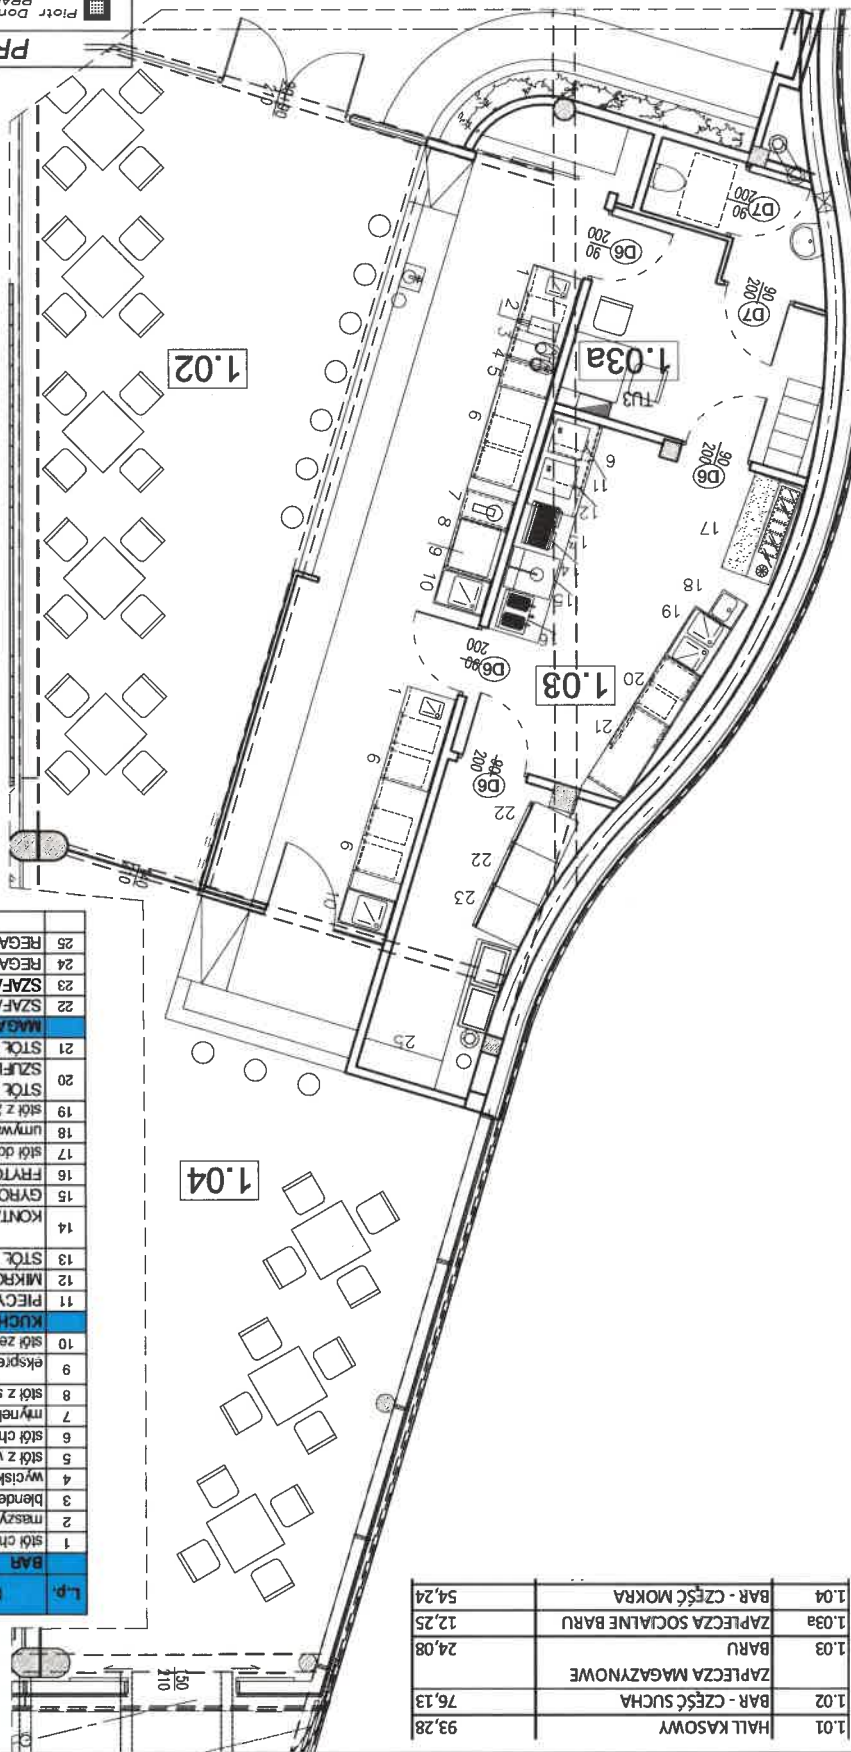

Lp.	Nazwa urządzenia	Moc [kW]	liczba	Waga [kg]	Opis
1	stół chłodniczy z umywalką	0,35	0,70	230	ZC
2	maszyna do bitcia śmietany	0,50	0,50	230	
3	blender barowy	0,50	0,50	230	
4	wyściskarka do cytrusów	0,50	0,50	230	
5	stół z wychylnym pojemnikiem	0,00	1,05	230	
6	stół chłodniczy	0,35	1,05	230	
7	myśk do kawy	0,40	0,40	230	
8	stół z szafką	0,00	3,70	ZUZD	50
9	ekspres do kawy 2 grupowy	3,70	3,70	230	ZUZD
10	stół ze zlewem i szafką	0,00	0,00	ZC	50
KUCHNIA					
11	PIECYK KONWEKCYJNY	2,50	2,50	230	
12	MIKROFAŁA	0,90	0,90	230	
13	STÓL Z PÓŁKĄ	0,00	3,60	230	
14	KONTAKT GRILL PODWÓJNY	3,60	3,60	230	
15	GRYLOS ELEKTRYCZNY	7,20	7,20	400	
16	FRYTOWNICA PODWÓJNA	6,50	6,50	230	
17	stół do pizzy	0,30	0,30	230	
18	umywalka	0,00	0,00	ZC	50
19	stół z zlewami	0,00	0,00	ZC	50
20	STÓL Z SZAFKĄ I SZUFLADAMI	0,00	0,00		
21	STÓL Z SZAFKĄ	0,00	0,00		
MAGAZYN					
22	SZAFKA CHŁODNICZA	0,30	0,60	230	
23	SZAFKA MROZNICZA	0,45	0,45	230	
24	REGAŁ	0,00	0,00		
25	REGAŁ	0,00	29,40		

1.01	HALL KASOWY	93,28
1.02	BAR - CZĘŚĆ SUCHA	76,13
1.03	ZAPLECZA MAGAZYNOWE	24,08
1.03a	ZAPLECZA SOCIALNE BARU	12,25
1.04	BAR - CZĘŚĆ MOKRA	54,24