


PODŁOGA	istniejąca
ŚCIANY	jasnoszary, NCS - S 1502Y
DRZWI	istniejące


OPIS:

- elementy dekoracyjne wykonane z:
  - 1) gablota na puchary - płyta meblowa, laminowana, brzoza; szyba transparentna
  - 2) tablice informacyjne - „SPORT” „AKTUALNOŚCI” „OSIĄGNIĘCIA” - sklejka brzozowa + korek

nazwa opracowania: KOLORYSTYKA POMIESZCZEŃ SZKOŁY PODSTAWOWEJ NR 3 w MIKOŁOWIE	
adres obiektu: 43-190 MIKOŁÓW, UL. BANDURSKIEGO 1 dz. nr 490/25	
inwestor: GMINA MIKOŁÓW URZĄD MIASTA MIKOŁÓW, RYNEK 16	branża: ARCH.
projektant: mgr Dorota Krawczyk mgr inż. arch. Jolanta Krawczyk	podpis:
nazwa rysunku: PARTER - hol wejściowy	nr rysunku: A/14
data: GRUDZIEŃ 2019	skala: 1:50

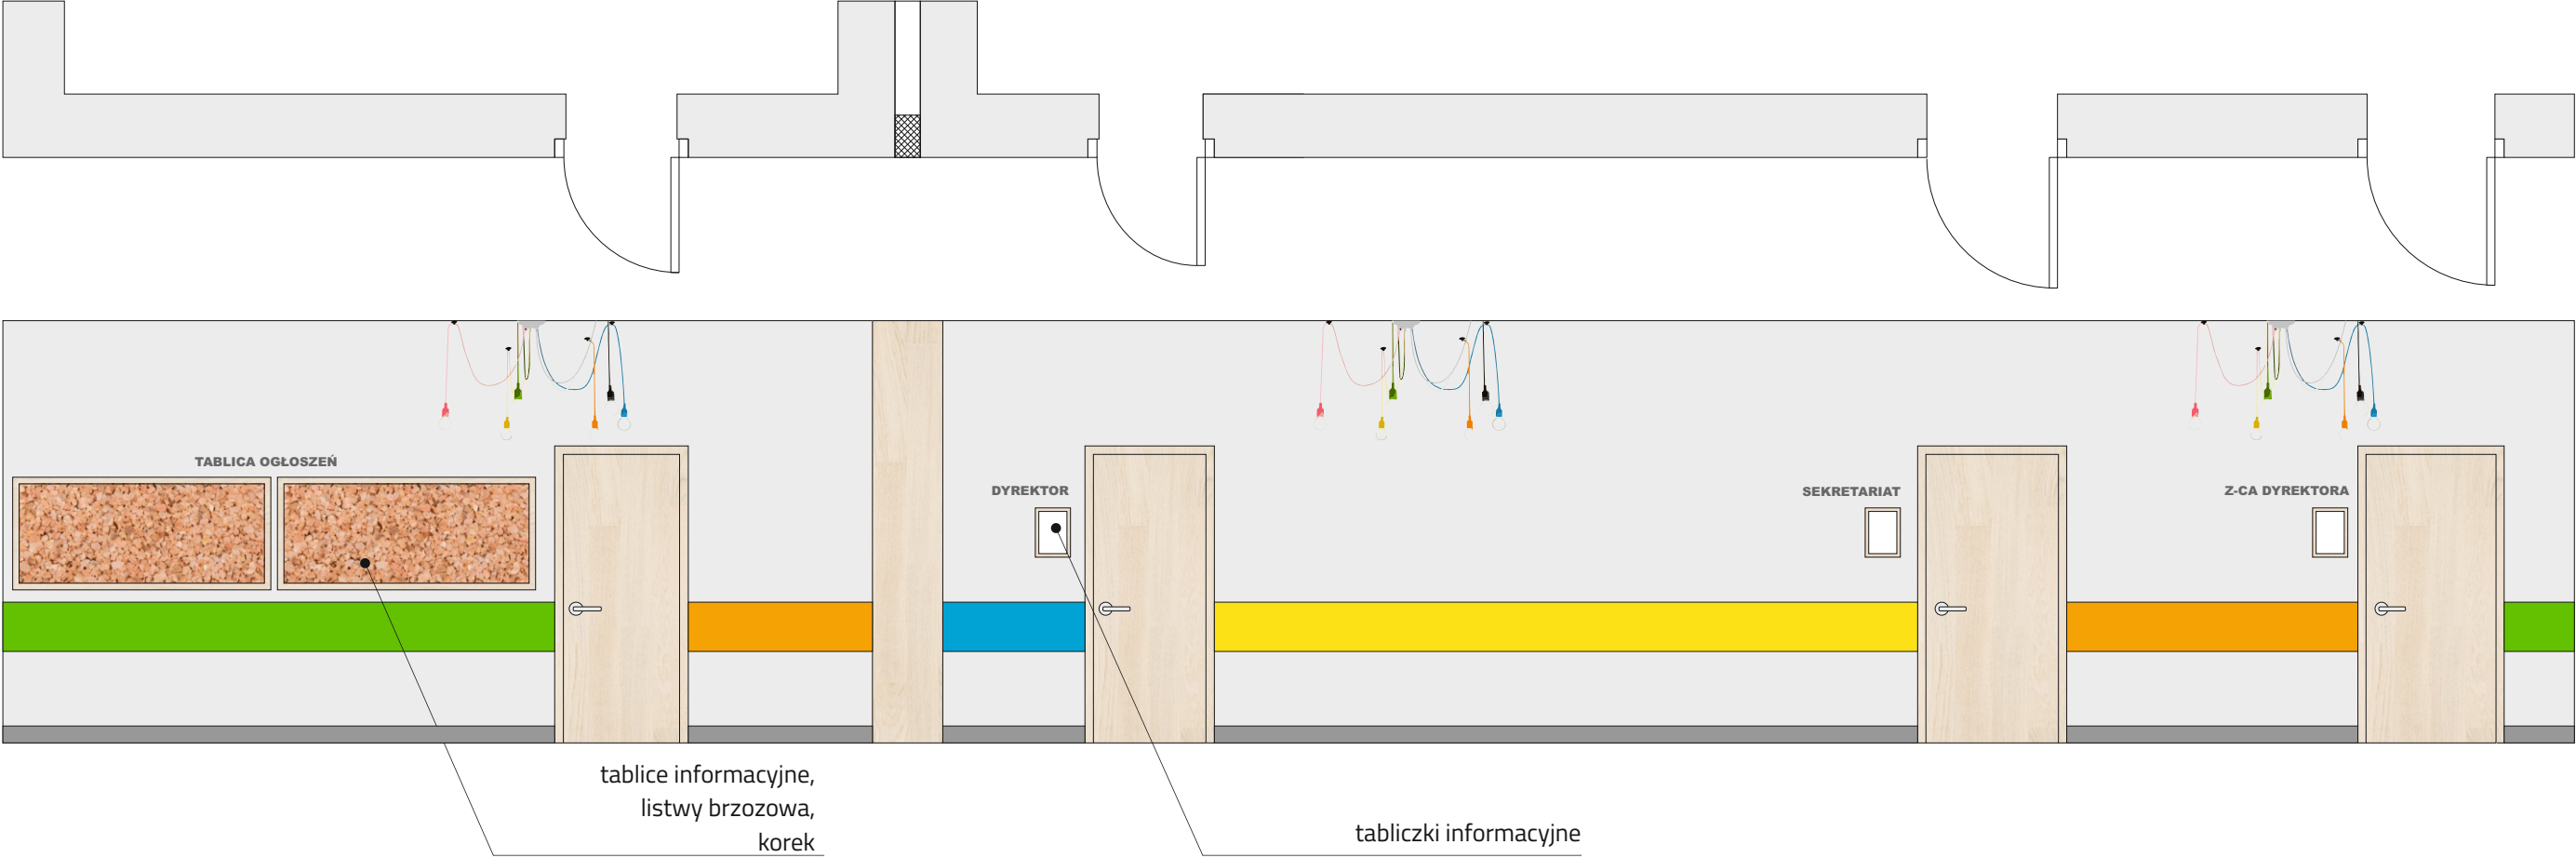

PODŁOGA	istniejąca
ŚCIANY	jasny szary, NCS - S 1502Y
DRZWI	drzwi akustyczne – brzoza
GRZEJNIKI+ RURKI c.o	szary, NCS - S 4502-Y
NUMERACJA SAL	litery wycięte ze sklejki, pomalowane na ciemny szary NCS
LISTWY ŚCIENNE, PŁYTA MEBLOWA, LAMINOWANA	żółte - NCS - S 0560-Y pomarańczowy - S 0580-Y60R niebieski - S 1565-B zielony, S 2070-G20Y - układane naprzemiennie
LISTWY PRZYPODŁOGOWE	malowane, szary, NCS - S 4502-Y
ZABUDOWA DYLATACJI	plyta meblowa, brzoza
LAMPY DEKORACYJNE rys.1	lampy „pajaki”, 6-cio kablowe, (kolory: biały, żółty, niebieski, pomarańczowy, zielony, szary); podsufitka i zaczepy szare, oprawki w kolorze kabli

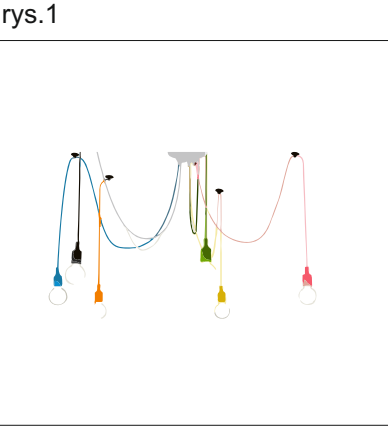

PROJEKTOWANE WYPOSAŻENIE

nazwa opracowania: KOLORYSTYKA POMIESZCZEŃ SZKOŁY PODSTAWOWEJ NR 3 w MIKOŁOWIE	
adres obiektu: 43-190 MIKOŁÓW, UL. BANDURSKIEGO 1 dz. nr 490/25	
inwestor: GMINA MIKOŁÓW URZĄD MIASTA MIKOŁÓW, RYNEK 16	branża: ARCH.
projektant: mgr Dorota Krawczyk mgr inż. arch. Jolanta Krawczyk	podpis:
nazwa rysunku: PARTER - nowa część szkoły korytarz	nr rysunku: A/15
data: GRUDZIEŃ 2019	skala: 1:50