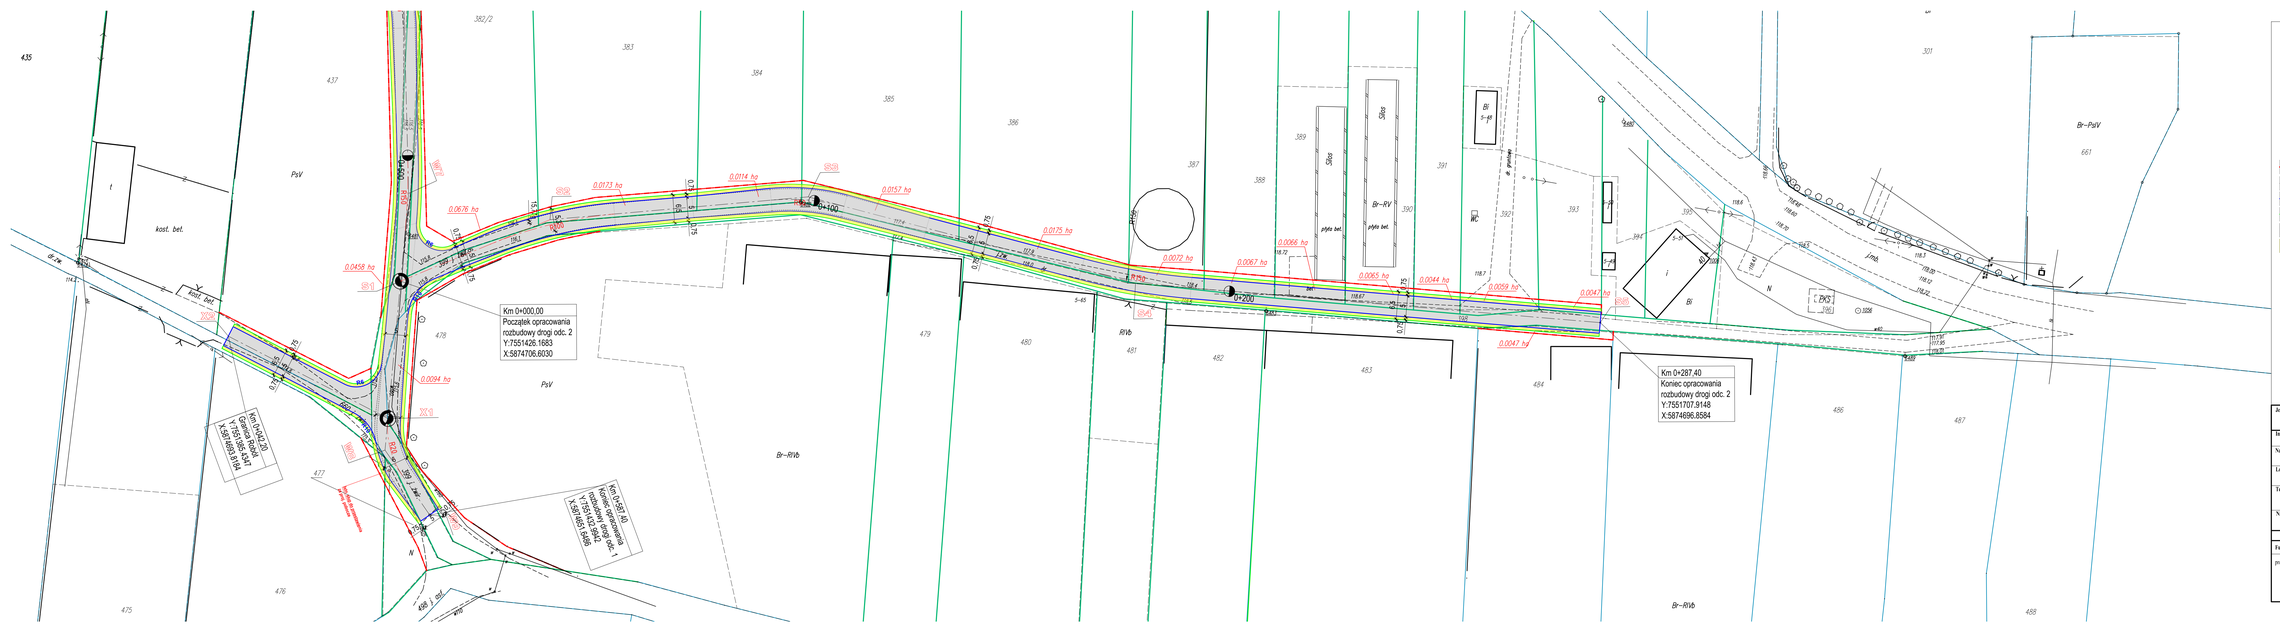

Jednostka projektująca:	"IAM Projekt" P.P.W. Dróg i Mostów Leszek Chmielewski 07-410 Ostrołęka ul. Wyszkowska 20 kom. 0608-35-88-77 NIP 758-146-34-54 Regon 550744766		
Inwestor:	Wójt Gminy Troszyn ul. Słowiańska 13, 07-405 Troszyn	**Branża:**	Drogowa
Nazwa obiektu:	Droga gminna klasy "D" (dojazdowa)	**Stadium:**	P.B.E.
Lokalizacja:	Droga gminna w msc. Chrostowo, gm. Troszyn	**Skala:**	1:500
Temat:	Budowa drogi gminnej w miejscowości Chrostowo	**Data:**	18.04.2025r.
Nazwa rysunku:	PROJEKT ZAGOSPODAROWANIA TERENU - KONCEPCJA	**Rys nr:** 2	**Strona:** 2 z 2

ZESPÓŁ PROJEKTOWY

Funkcja	Imię i nazwisko	Nr uprawnień	Podpis
projektant	mgr inż. Leszek Chmielewski	66/94 Ol. MAZ/BD/0429/03	