


# KONSTRUKCJA NAWIERZCHNI

## PRZEKRÓJ B - B

SKALA 1 : 20

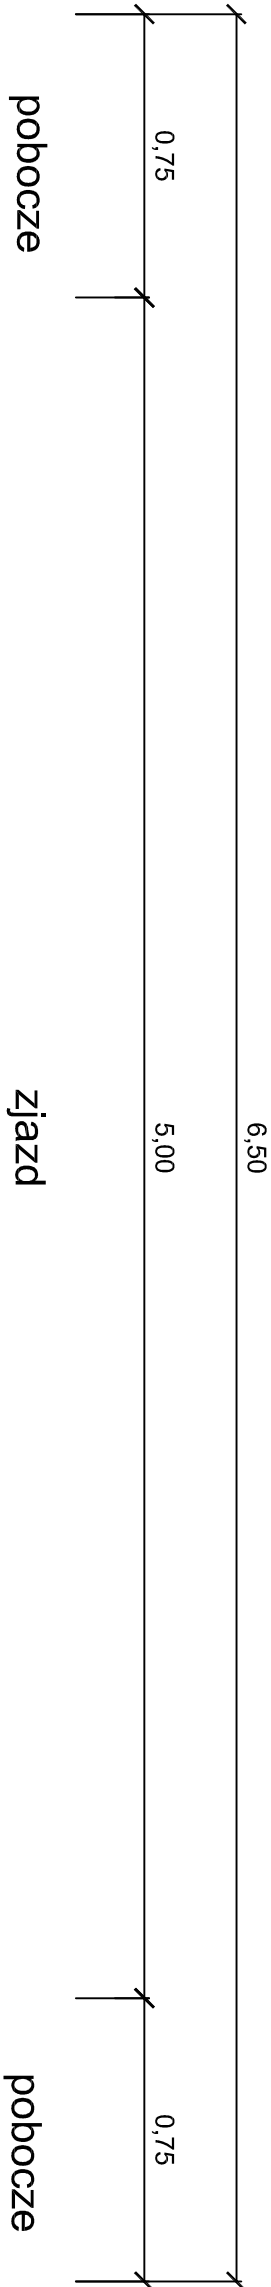

warstwa z kruszywa łamanego 0/31,5 mm, grub. 20 cm

warstwa ścierna z betonu asfaltowego AC11W, grub. 5 cm  
podbudowa z kruszywa łamanego 0/31,5 mm, grub. 10 cm  
podbudowa z kruszywa łamanego 31,5/63 mm, grub. 10 cm

Pracownia Projektowa D.M.			Włodzimierz Łaganowski 87-100 Toruń, ul. Harcerska 16 c /4 tel. 513-14-30-33 wlaganowski4@gmail.com		
Obiekt:	Przebudowa części drogi gminnej nr 070629C na działce nr 3 w m. Wielkie Pukowo				
Adres:	działka nr 3, obręb 0007 Wielkie Pukowo, Jednostka ewidencyjna 041702_2 Dębowa Łąka				
Branża:	Drogowa	Stadium:	Projekt zgłoszenia robót budowlanych		
Inwestor:	Gmina Dębowa Łąka, Dębowa Łąka 38, 87-207 Dębowa Łąka				
Nazwa rysunku:	Konstrukcja nawierzchni zjazdu				
Projektant drogi:	Włodzimierz Łaganowski	GP.IV.8346/1597/O/91 specj. konstrukcyjno - inżynierska w zakresie dróg			
Data:	styczeń 2024r	Skala 1 : 20		Nr rys. 4	