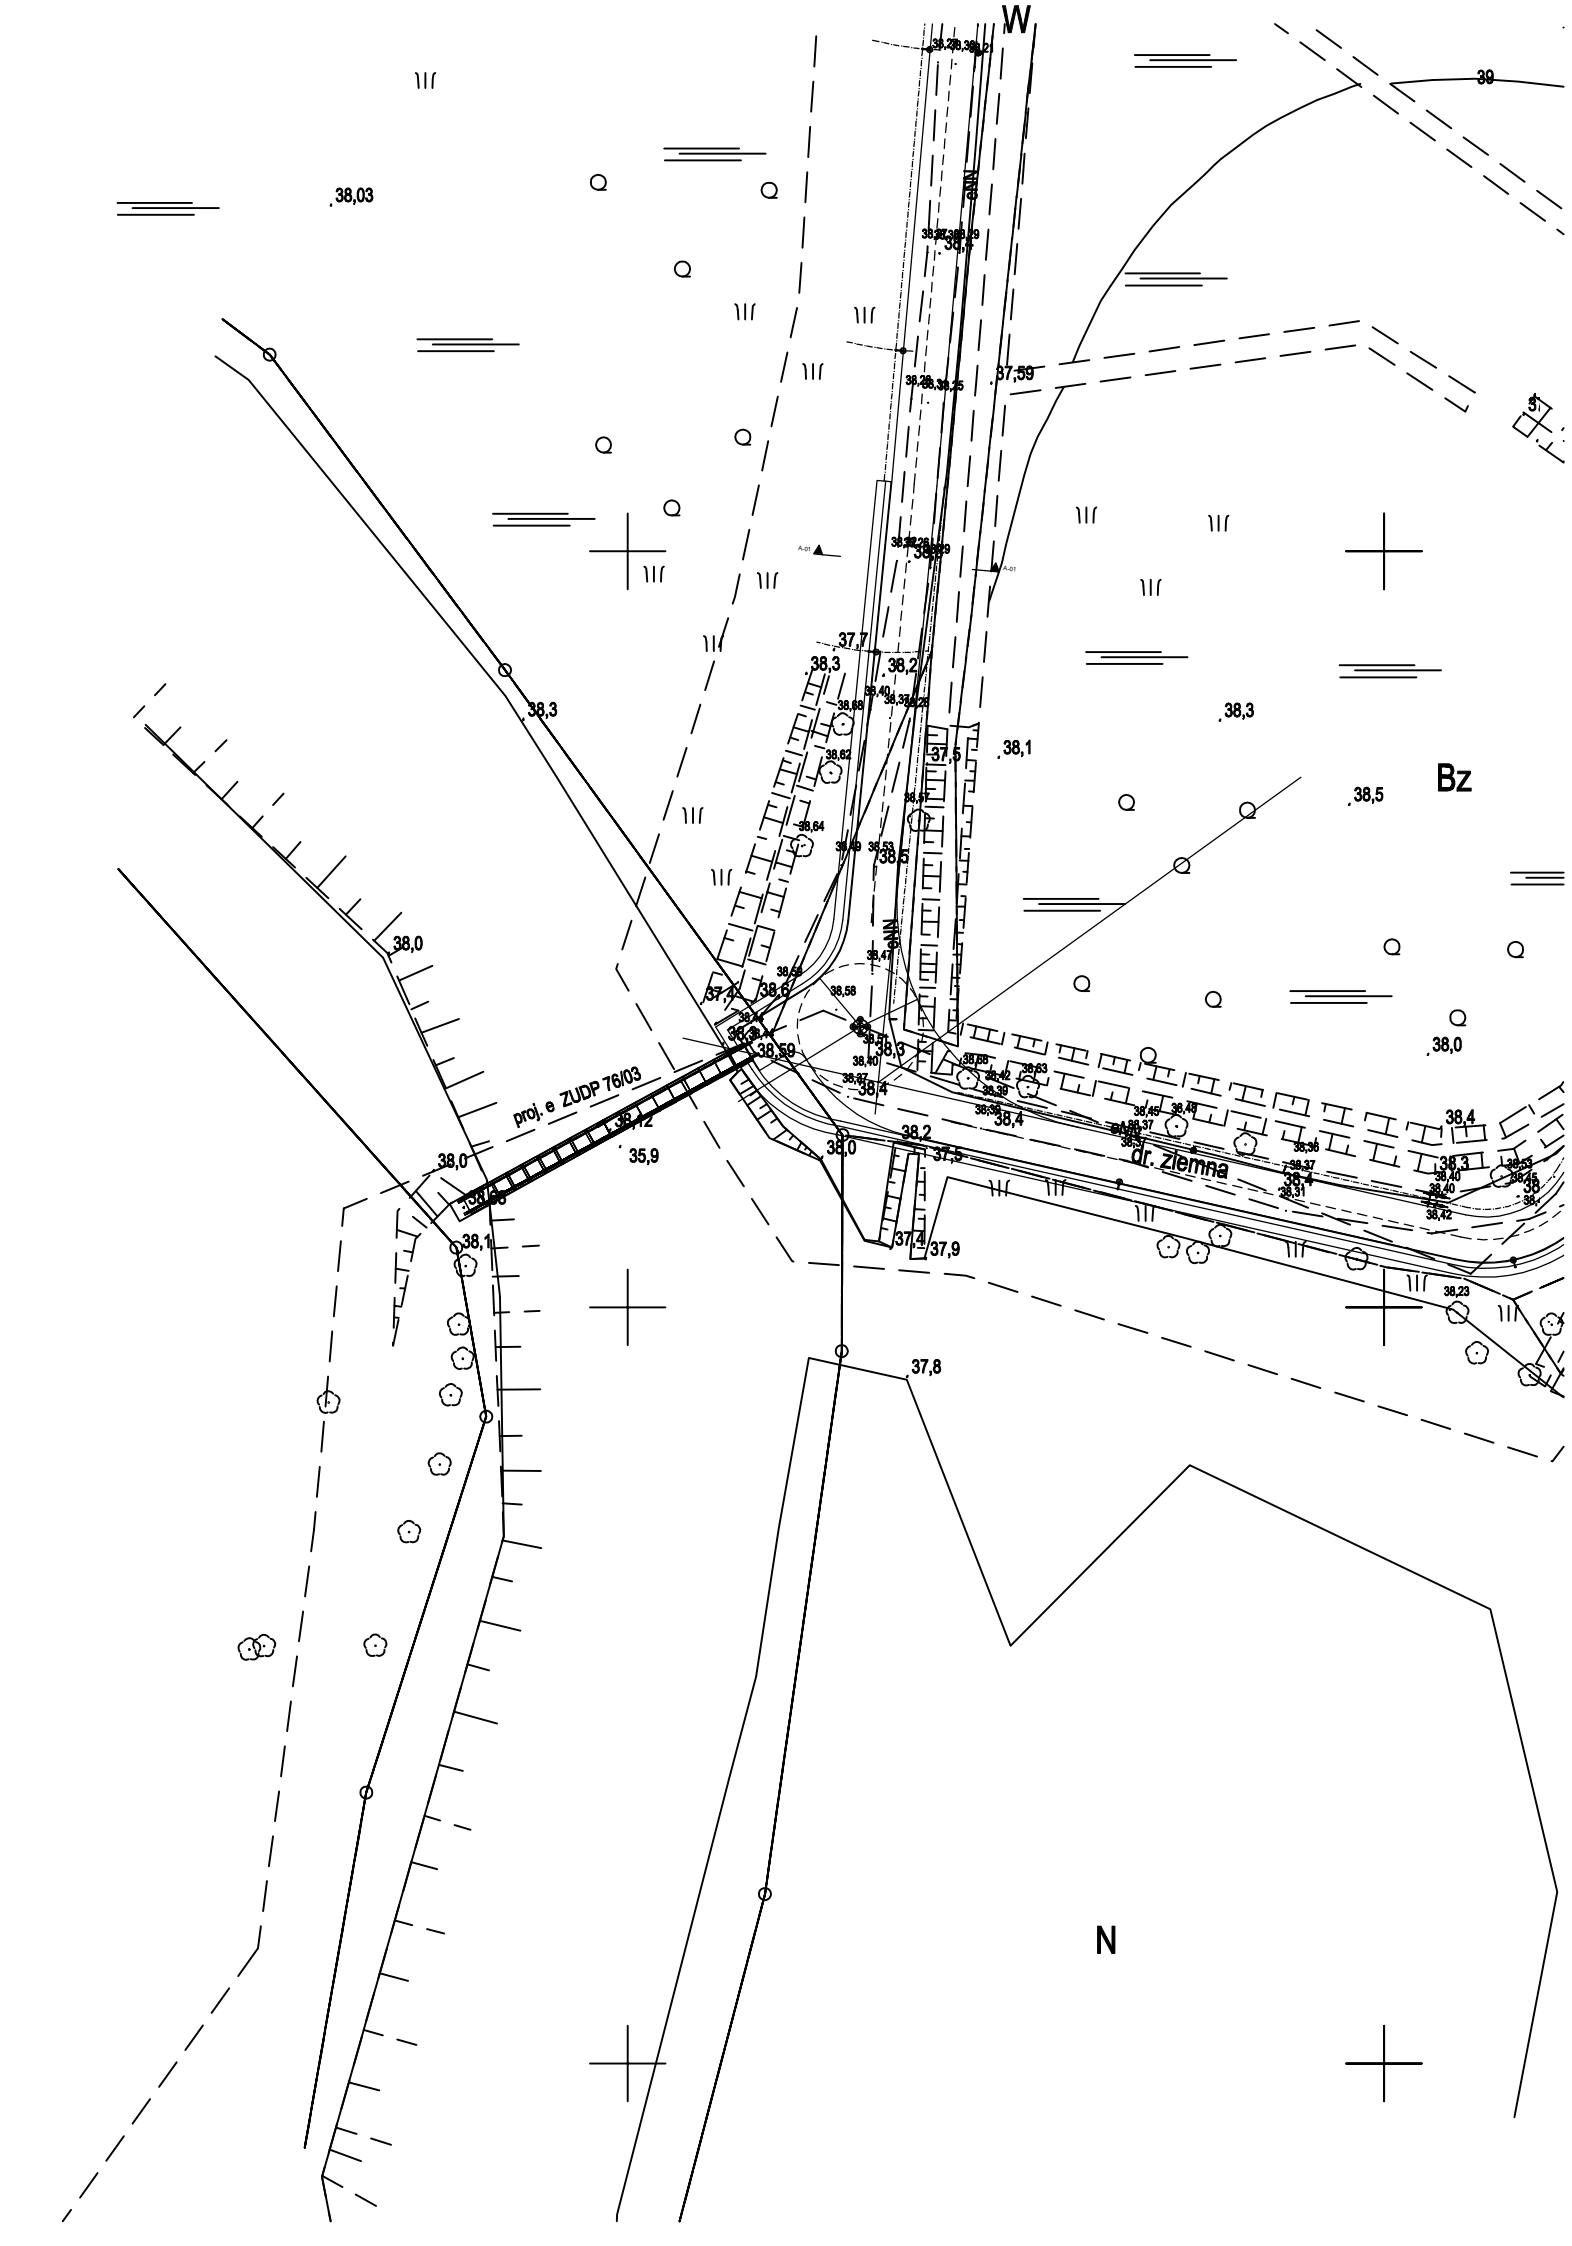
W
N
Bz
proj. e ZUDP 76/03
dr. ziemna
38,03
38,3
38,0
38,1
38,2
38,4
38,5
37,59
37,7
37,5
37,4
37,9
37,8
35,9
39