
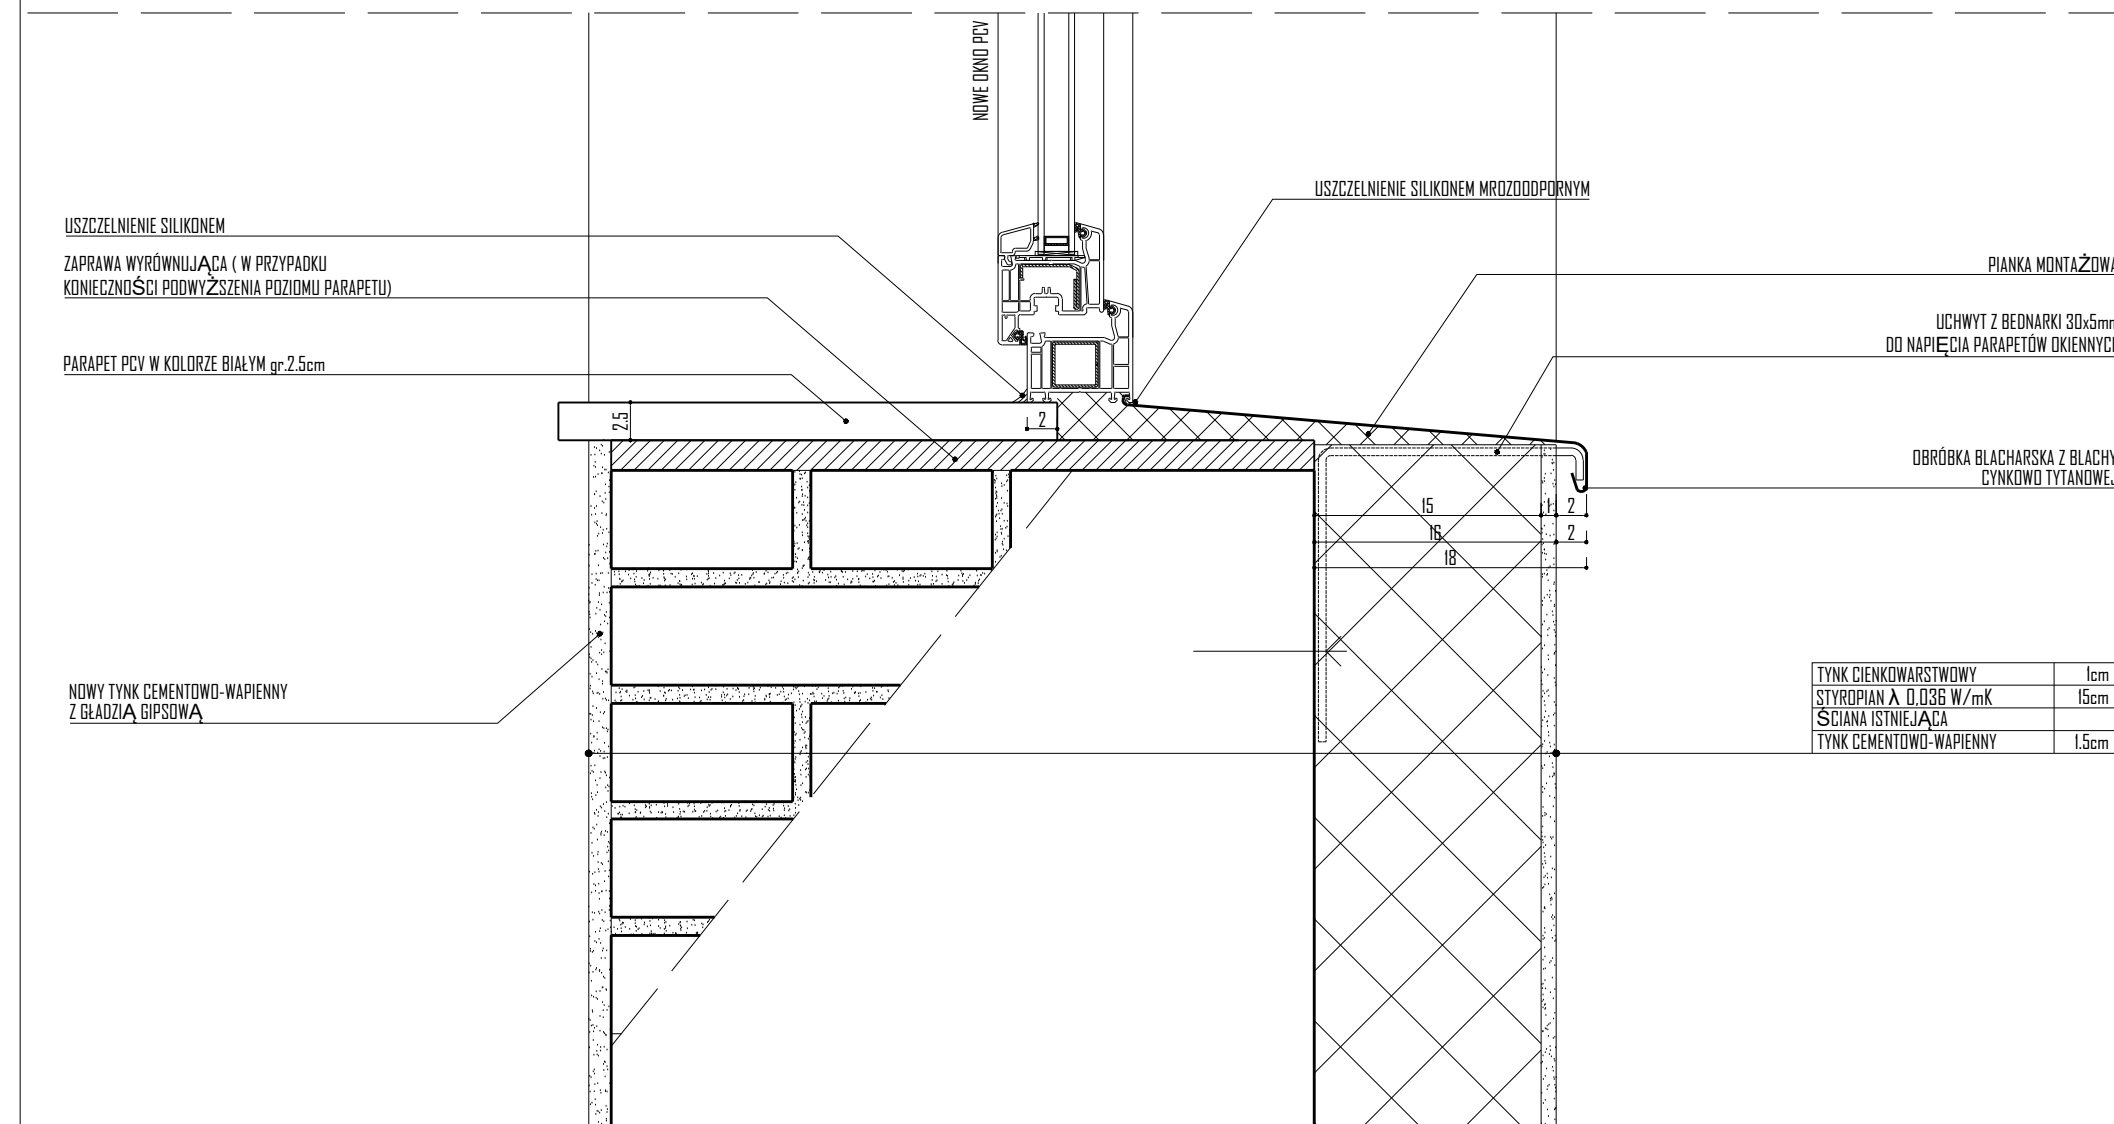


## UWAGA:

WSZYSTKIE WYMIARY SPRAWDZIĆ NA BUDOWIE.  
 WSZYSTKIE PRACE BUDOWLANE WYKONAĆ ZGODNIE Z OBOWIĄZUJĄCYMI PRZEPISAMI I NORMAMI ORAZ ZGODNIE ZE SZTUKĄ BUDOWLANĄ.  
 WSZYSTKIE OBRÓBKI BLACHARSKIE WYKONAĆ Z BLACHY TYTAN-CYNK gr. 0.7mm

TYNK CIENKOWARSTWOWY	1cm
STYROPIAN $\lambda$ 0.036 W/mK	15cm
ŚCIANA ISTNIEJĄCA	
TYNK CEMENTOWO-WAPIENNY	1.5cm

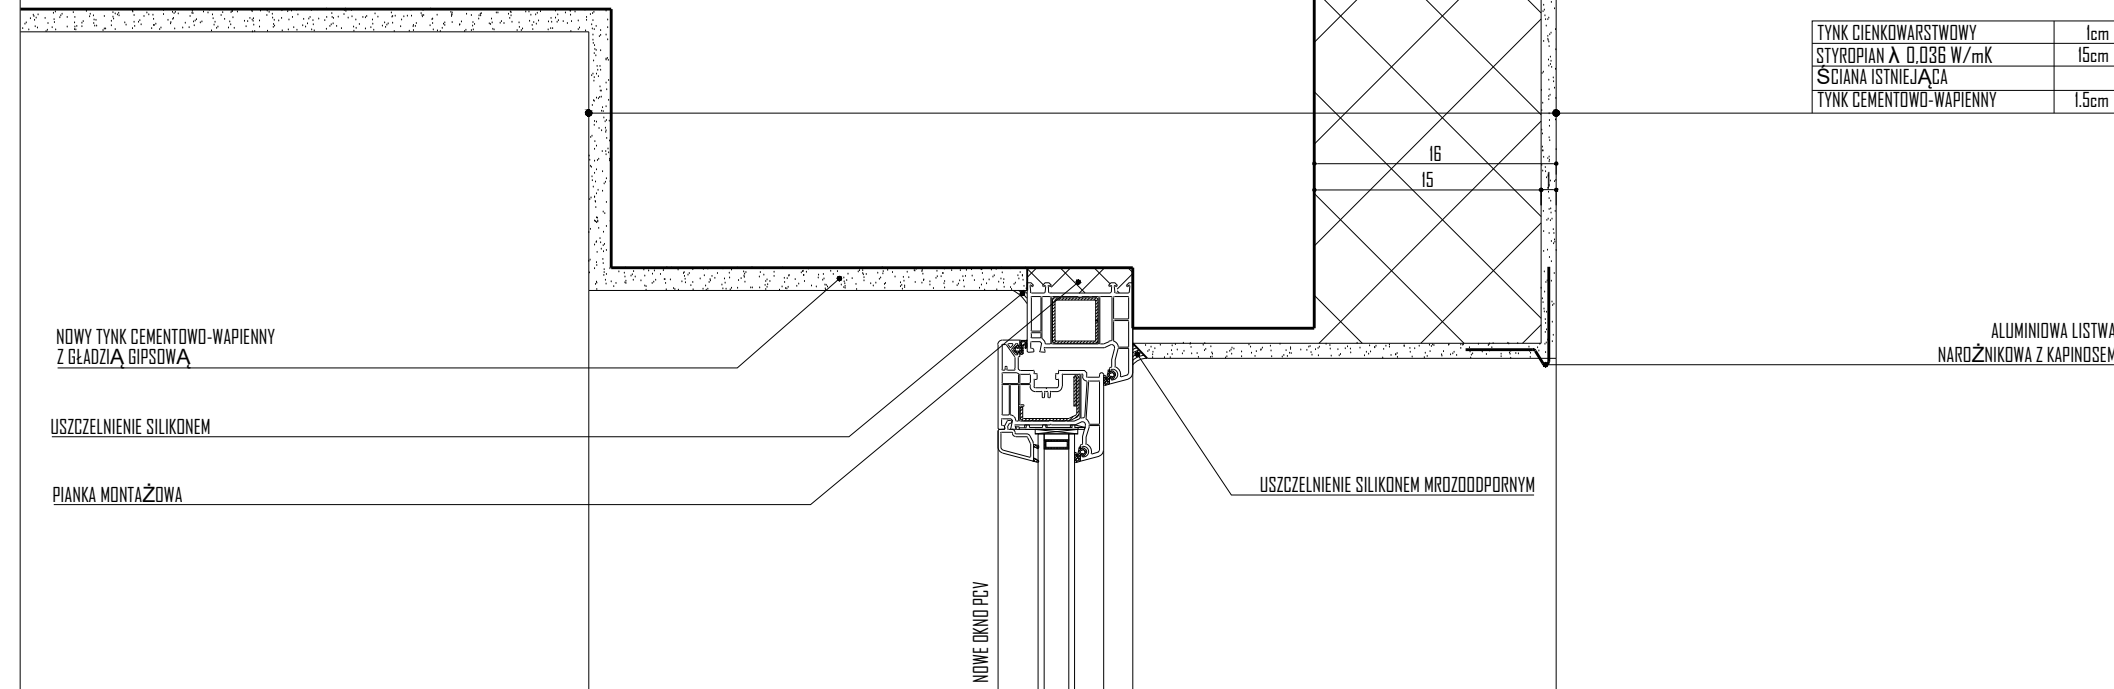

PROJEKT CHRONIONY NIEZBYWALNYM AUTORSKIM PRAWEM OSOBISTYM,  
 DO JEDNORAZOWEGO WYKORZYSTANIA ZGODNIE Z UMWĄ Z INWESTOREM

C+HO aR Sp. z o.o.

ul. Sowińskiego 24, 70-236 Szczecin

t/f: +48 91 433 1444, +48 601 276 161, +48 661 971 279

**PRZEBUDOWA I ROZBUDOWA SALI WIEJSKIEJ W PŁOMYKOWIE**

PŁOMYKOWO, 66-431 SANTOK

36/4; OBRĘB: PŁOMYKOWO

GMINA SANTOK

UL. GORZOWSKA 59, 66-431 SANTOK

**PROJEKT TECHNICZNY**

**mgr inż. arch. PAWEŁ WACHNICKI**

upr. proj. nr 25/ZPOIA/2006 w specj. architektonicznej do projektowania bez ograniczeń

**mgr inż. arch. BEATA HIRSZ**

upr. proj. nr 5/ZPOIA/OKK/2016 w specj. architektonicznej do projektowania bez ograniczeń

**mgr inż. arch. ALEKSANDRA WACHNICKA**

DETAL MONTAŻU OKNA 1:5

KWIECIEŃ 2021

**07**