



PRZĘKRÓJ A-A

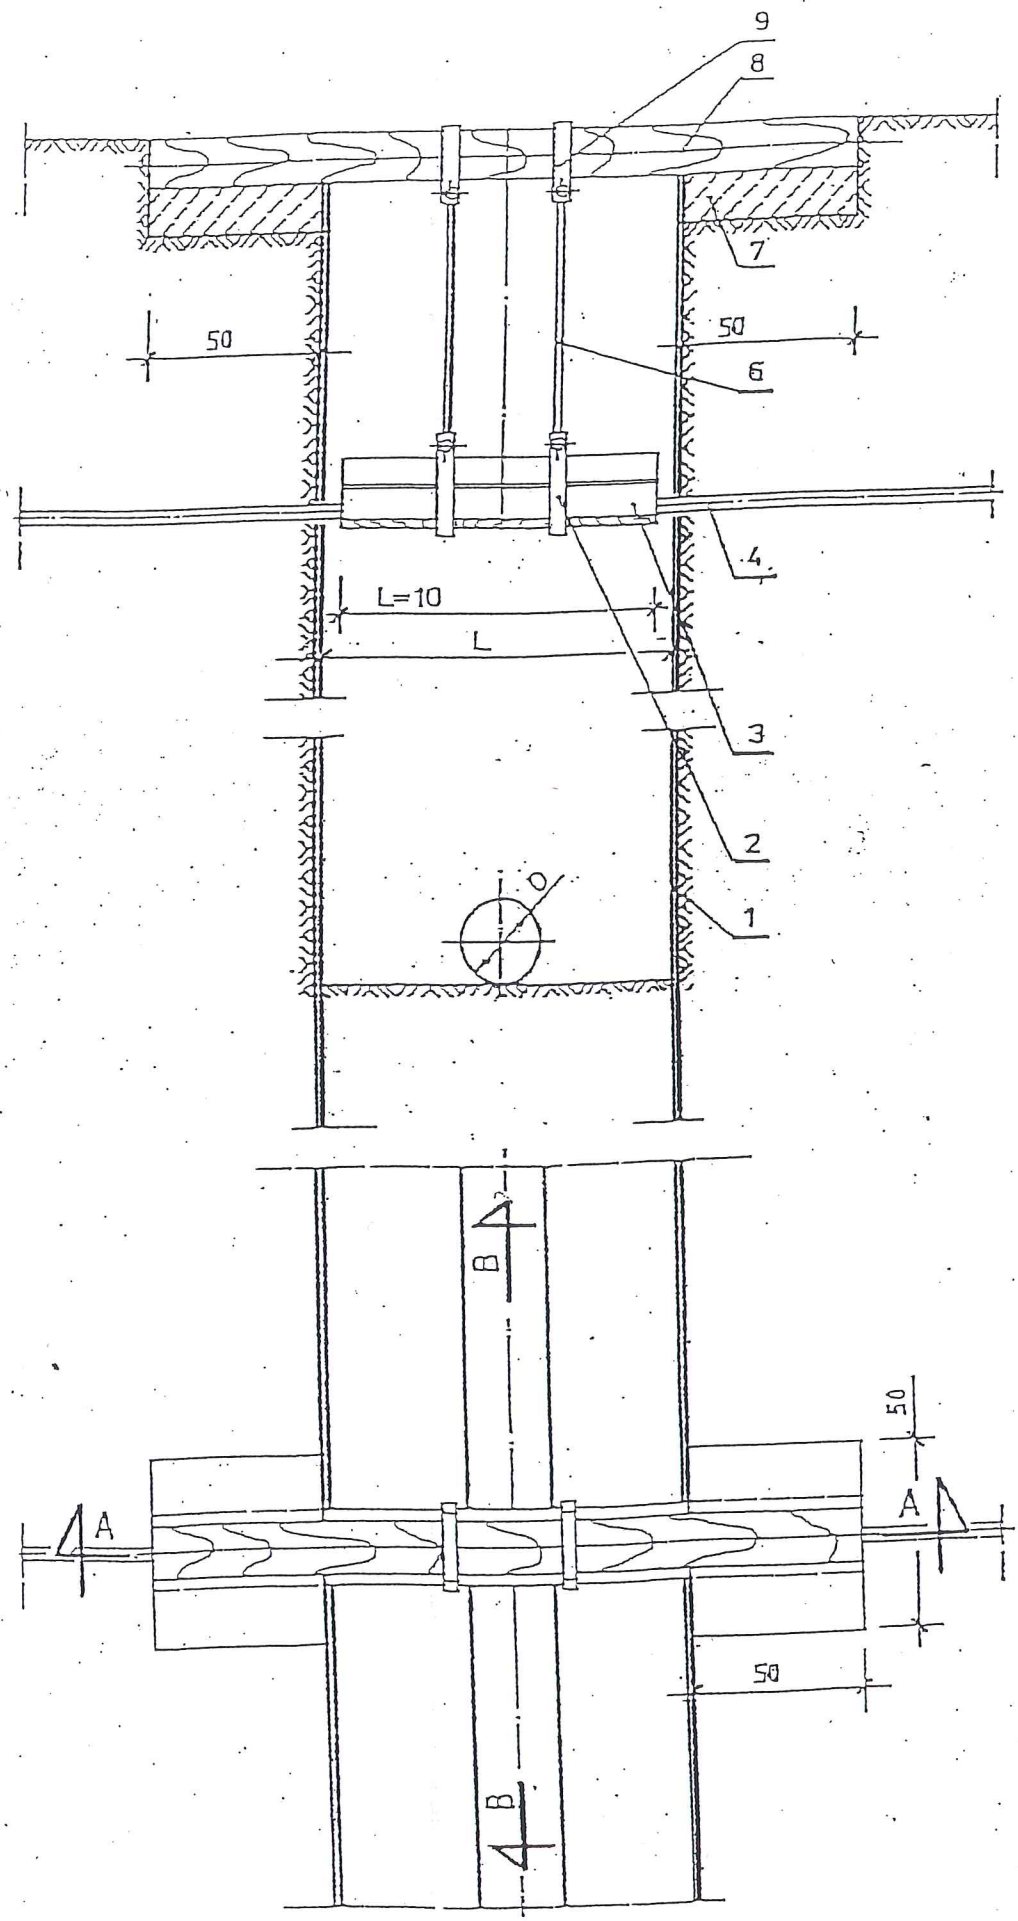

PRZĘKRÓJ B-B

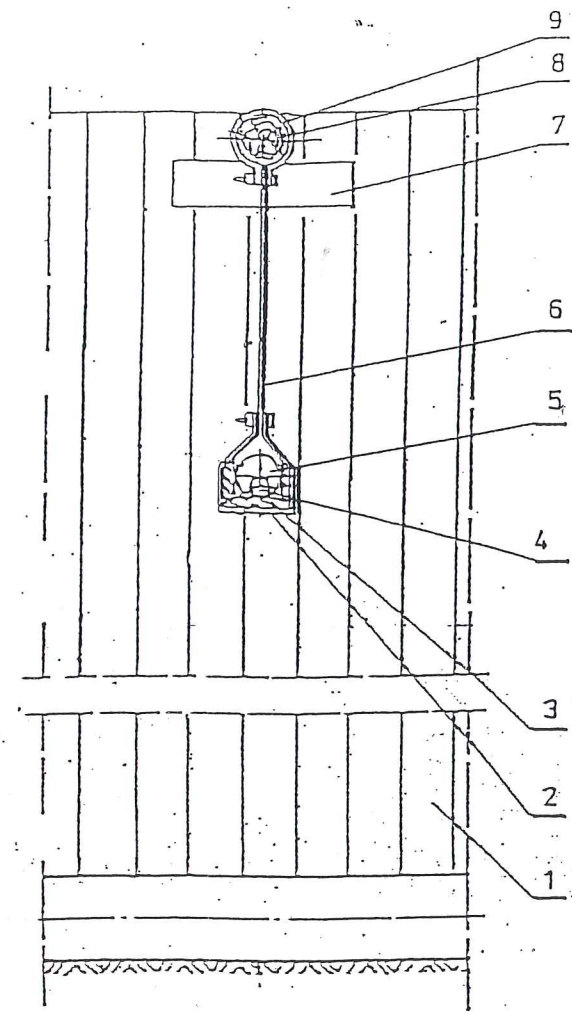

- 1 - WYPRASKI
- 2 - OBEJMA Z PŁASKOWNIKA 60x6x900 mm
- 3 - KORYTKO Z DESEK gr. 32 mm
- 4 - ISTNIEJ. KABEL ENERGET., TELEKOMUNIK. LUB PRZEWÓD WODOCIĄG., GAZOWY
- 5 - RURA OSŁONOWA (DWUDZIELNA)
- 6 - PRĘT STALOWY  $\phi$  10 mm Z UCHWYTEM
- 7 - BLOCZEK BETONOWY 50x50x12 cm
- 8 - OKRĄGLAK  $\phi$  14 cm
- 9 - OBEJMA Z PŁASKOWNIKA 60x6x650 mm

STAROSTA ŻNIŃSKI  
ul. Półockiego 1  
88-400 Żnin

SZCZEGÓŁ ZABEZPIECZENIA W WYKOPIE  
ISTNIEJĄCEGO UZBROJENIA PODZIEMNEGO

Zakład Usług Technicznych „PROBUDIN” Sp. z o.o. BYDGOSZCZ				
Obiekt:	ul. Kolejowa, Jeziorna, Leśna i Ogrodowa w Rogowie gm. Rogowo woj. kujawsko-pomorskie			
Temat:	Projekt budowlano-wykonawczy przebudowy sieci wodociągowej i budowy nowej wraz z przyłączami, budowy kanalizacji sanitarnej z przykanalikami, budowy kanalizacji deszczowej			
Funkcja:	Imię i Nazwisko	Nr upr. specj.	Podpis	Data
Opracował:	mgr inż. D. Rojek	7210/140/78 inst.-inż.		07.2016r.
Sprawdził:	mgr inż. K. Ferenc	7210/58/86 inst.-inż.		RYS. 16