MAPA DO CELÓW PROJEKTOWYCH

skala 1:500

woj.: kujawsko - pomorskie
powiat: żniński
jedn. ewid.: Rogowo (W) [041905_2]
obręb: ROGOWO [0016]
działka nr: 76, 108, 114, 131, 137, 138, 144
Id zgłoszenia: 6640.582.2016

sekcja mapy nr: 364.144.011, 364.144.013
PUWG: 1965 strefa 3
układ wysokości: Kronsztadt

NIE WYKONANO USTALENIA OBCIĄŻEŃ SŁUŻEBNOŚCIAMI GRUNTOWYMI
Nie wyklucza się istnienia w terenie również innych urządzeń podziemnych ułożonych a nie zgłoszonych do inwentaryzacji geodezyjnej.

e-Geo Wojciech Grzesiak
85-079 Bydgoszcz, ul. Kościuszki 3/3
tel. 52-322-23-97, kom. 603 655 094
NIP 953-193-21-03 REGON 093165326

Wojciech Grzesiak
mgr inż. geodeta
ul. Kościuszki 3/5, 85-079 Bydgoszcz
tel. 052 322 23 97, 603 655 094
świadectwo nr 37...

LEGENDA:

- w —— ISTNIEJ. SIEĆ WODOCIĄGOWA
- —x— w —x— ISTNIEJ. SIEĆ WODOCIĄGOWA DO ODCIĘCIA
- PROJEKT. SIEĆ WODOCIĄGOWA
- ks —— ISTNIEJ. KANALIZACJA SANITARNA
- PROJEKT. KANALIZACJA SANITARNA
- kd —— ISTNIEJ. KANALIZACJA DESZCZOWA
- PROJEKT. KANALIZACJA DESZCZOWA
- PROPONOWANA TRASA PRZYŁĄCZY KANALIZ.
- (1) NUMERY PRZYŁĄCZY
- (1) NUMERY WĘZŁÓW
- OTWORY GEOLOGICZNE

Poświadcza się, że niniejszy dokument został opracowany w wyniku prac geodezyjnych i kartograficznych, których rezultaty zawiera operat techniczny wpisany do ewidencji materiałów państwowego zasobu geodezyjnego i kartograficznego

Organ prowadzący państwowy zasób geodezyjny i kartograficzny	STAROSTA ŻNIŃSKI
Identyfikator ewidencyjny materiału zasobu - operatu technicznego	PT.0419.2016 – 582.2016
Data wpisania operatu technicznego do ewidencji materiałów zasobu	27.04.2016
Imię, nazwisko i podpis osoby reprezentującej organ	z up. STAROSTY Anna Gardziewska INSPEKTOR

Załącznik nr 2
do decyzji nr PT.435.54.2016
z dnia 27.07.2016 r.

PROJEKT ZAGOSPODAROWANIA TERENU
PLAN SIECI WODOCIĄGOWEJ,
KANALIZACJI SANITARNEJ I DESZCZOWEJ
SKALA 1:500 (Fragment ark.1)
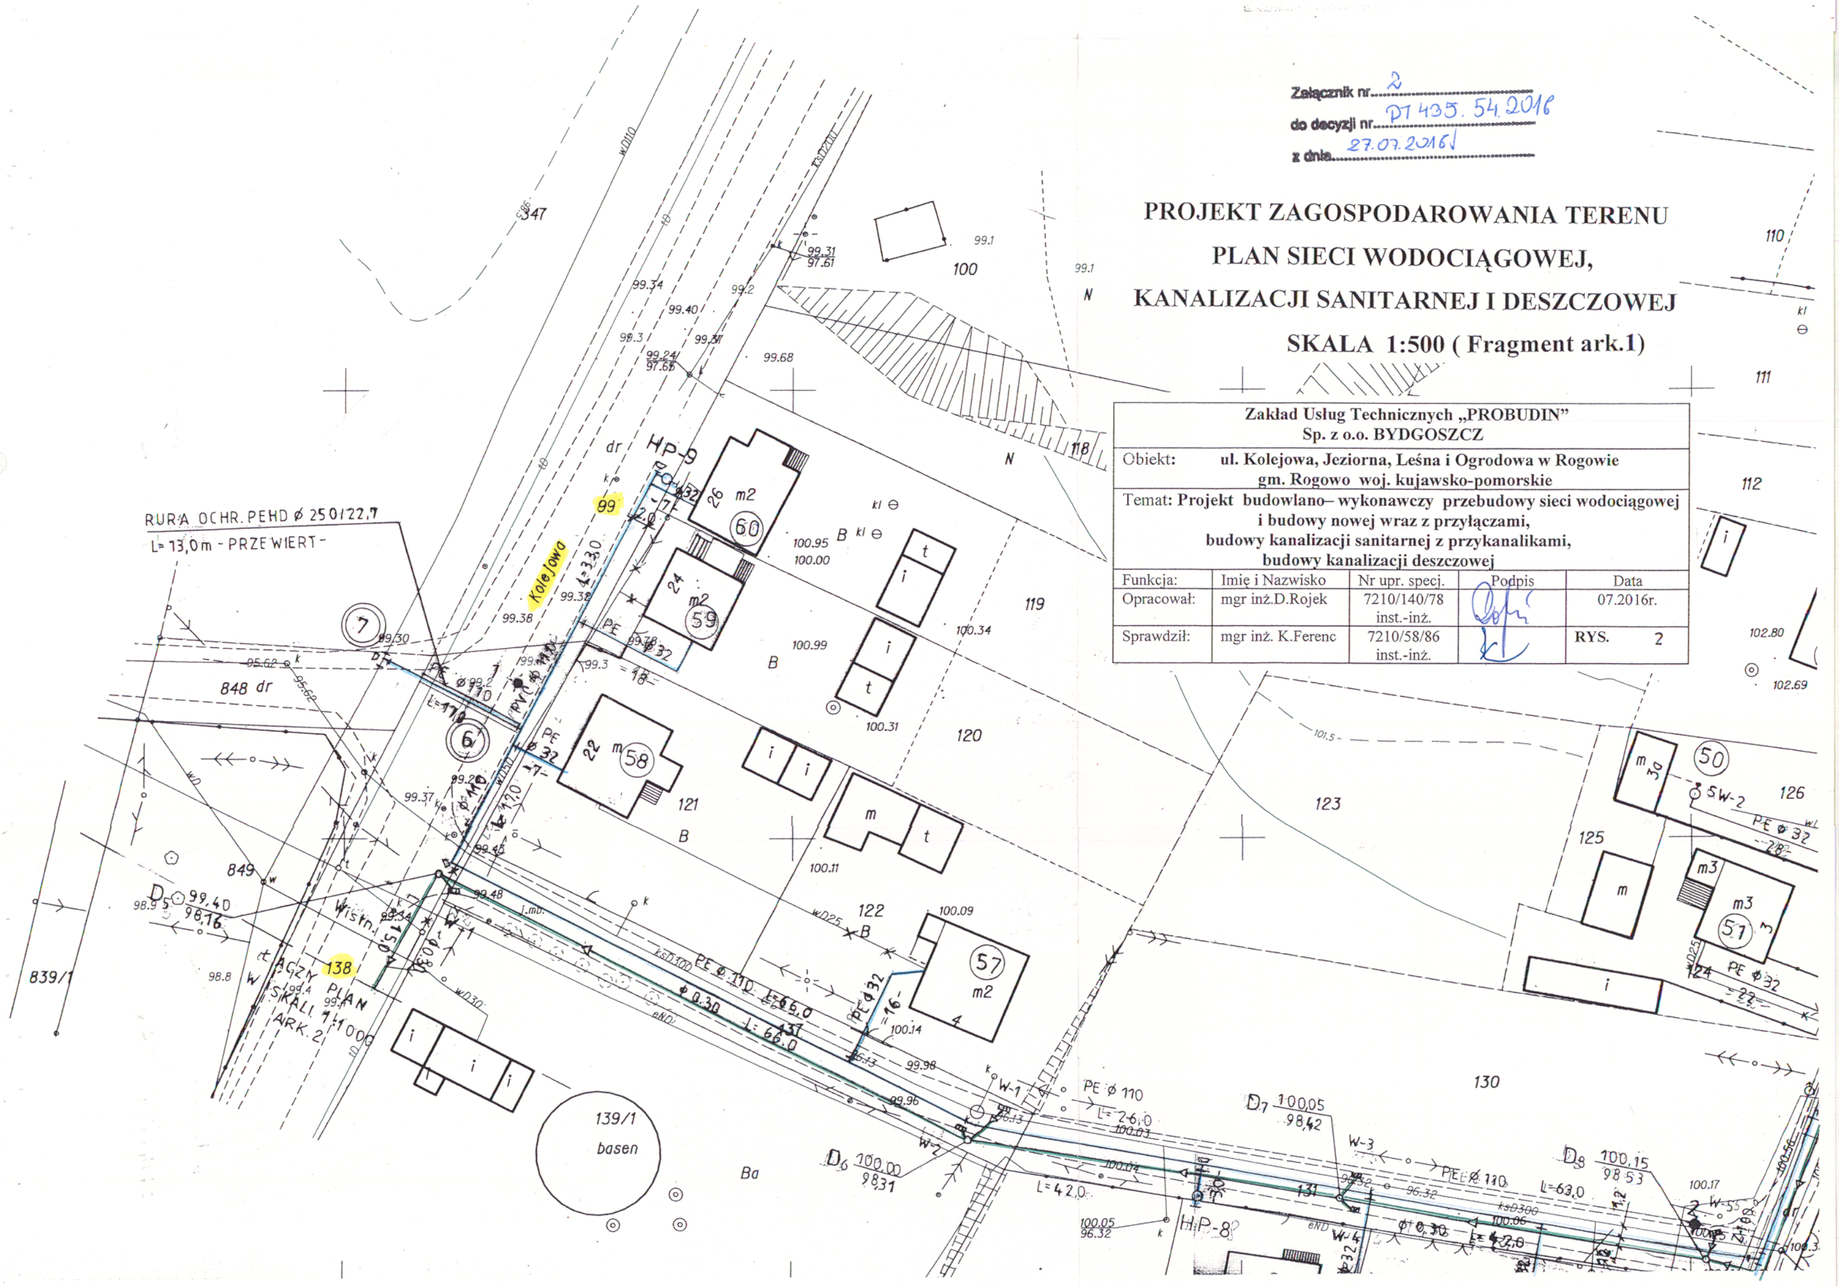
Zakład Usług Technicznych „PROBUDIN” Sp. z o.o. BYDGOSZCZ				
Obiekt:	ul. Kolejowa, Jeziorna, Leśna i Ogrodowa w Rogowie gm. Rogowo woj. kujawsko-pomorskie			
Temat:	Projekt budowlano– wykonawczy przebudowy sieci wodociągowej i budowy nowej wraz z przyłączami, budowy kanalizacji sanitarnej z przykanalikami, budowy kanalizacji deszczowej			
Funkcja:	Imię i Nazwisko	Nr upr. speci.	Podpis	Data
Opracował:	mgr inż.D.Rojek	7210/140/78 inst.-inż.		07.2016r.
Sprawdził:	mgr inż. K.Ferenc	7210/58/86 inst.-inż.		RYS. 2