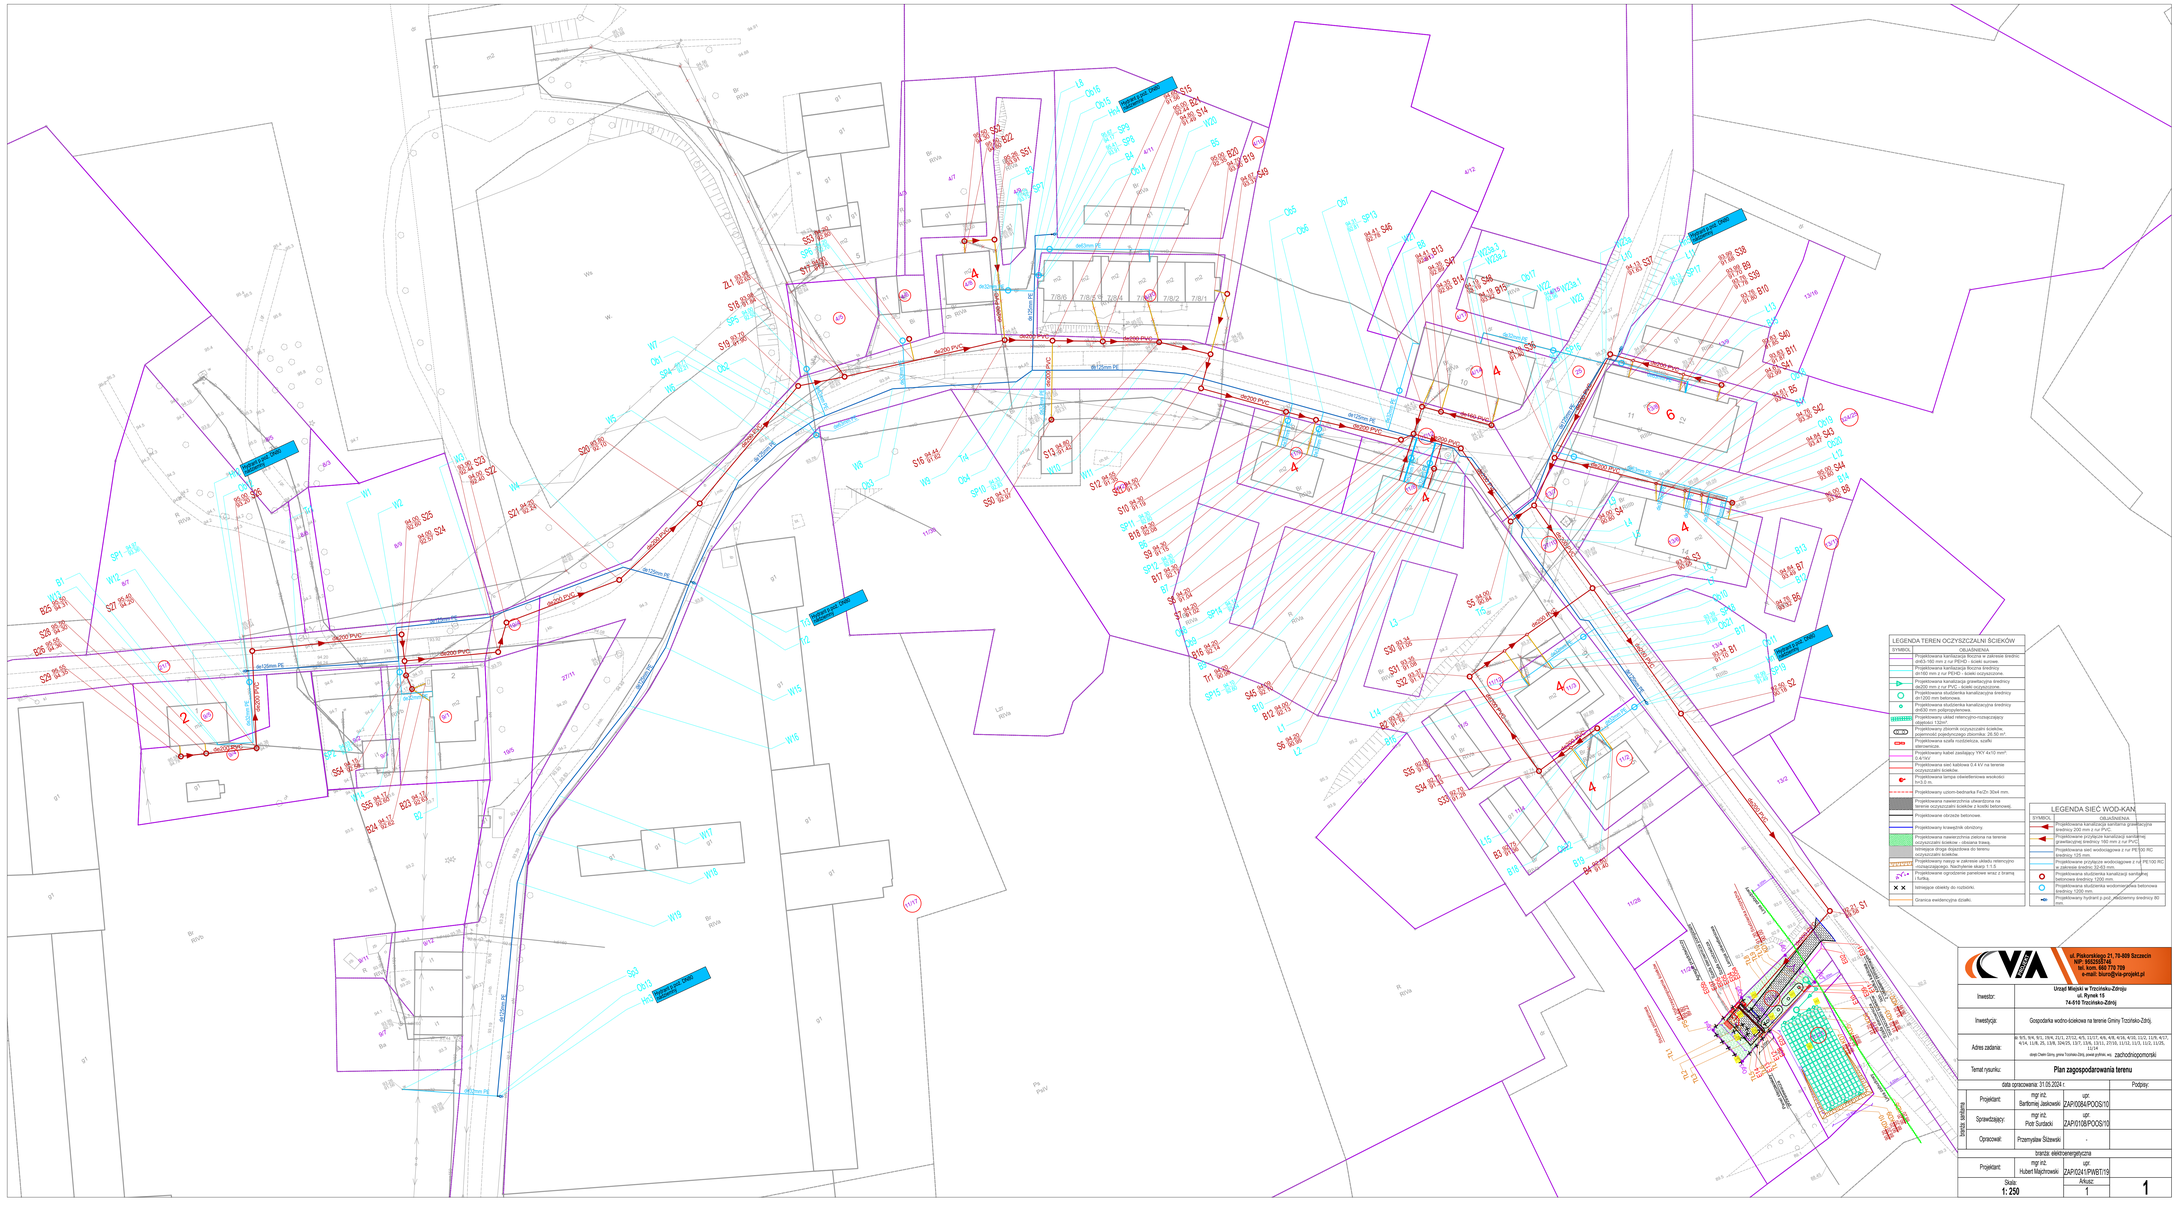

LEGENDA TEREN OCZYSZCZALNI ŚCIEKÓW	
SYMBOL	OBJAŚNIENIA
	Projektowana kanalizacja tłoczna w zakresie średnic dn63-160 mm z rur PEHD - ścieki surowe.
	Projektowana kanalizacja tłoczna średnicy dn160 mm z rur PEHD - ścieki oczyszczone.
	Projektowana kanalizacja grawitacyjna średnicy dn200 mm z rur PVC - ścieki oczyszczone.
	Projektowana studzienka kanalizacyjna średnicy dn1200 mm betonowa.
	Projektowana studzienka kanalizacyjna średnicy dn630 mm podgrzewalnowa.
	Projektowany układ retencyjno-rozsączający objętości 132m³.
	Projektowany zbiornik oczyszczalni ścieków, wymiarowo-konstrukcyjnie o pojemności 75 m³.
	Projektowana szafka rozdzielcza, szafka sterownicza.
	Projektowany kabel zasilający YKY 4x10 mm² 0.6/1kV.
	Projektowana sieć kablowa 0.4 kV na terenie oczyszczalni ścieków.
	Projektowana lampa oświetleniowa wysokości h=8,0 m.
	Projektowany uziom-bednarka Fe/Zn 30x4 mm.
	Projektowana nawierzchnia utwardzona na terenie oczyszczalni ścieków z kostki betonowej.
	Projektowane obrzeże betonowe.
	Projektowany krawężnik obniżony.
	Projektowana nawierzchnia zielona na terenie oczyszczalni ścieków - obsiana trawą.
	Istniejąca droga dojazdowa do terenu oczyszczalni ścieków.
	Projektowana studnia w zakresie ulewy rzeczywiste kanalizacyjnej. Nachylenie skarp 1:1.5.
	Projektowana ogrodzenie panelowe wraz z bramą i furtką.
	Istniejące obiekty do rozbiórki.
	Granica ewidencyjna działki.

LEGENDA SIEĆ WOD-KAN	
SYMBOL	OBJAŚNIENIA
	Projektowana kanalizacja sanitarna grawitacyjna średnicy 200 mm z rur PVC.
	Projektowane przyłącze kanalizacji sanitarnej grawitacyjnej średnicy 160 mm z rur PVC.
	Projektowana sieć wodociągowa z rur PE 100 RC średnicy 125 mm.
	Projektowane przyłącze wodociągowe z rur PE 100 RC o średnicy zewnętrznej 63 mm.
	Projektowana studzienka kanalizacji sanitarnej betonowa średnicy 1200 mm.
	Projektowana studzienka wodomierzowa betonowa średnicy 1200 mm.
	Projektowany hydrant z pod. nadziemny średnicy 80 mm.

ul. Piskorskiego 21, 70-809 Szczecin
NIP: 9552152148
tel. kom. 660 770 709
e-mail: biura@via-projekt.pl

Inwestor:	Urząd Miejski w Trzciańku-Zdroju ul. Rynek 15 74-510 Trzciańko-Zdrój
Inwestycja:	Gospodarka wodno-ściekowa na terenie Gminy Trzciańko-Zdrój.
Adres zadania:	dz. 9/5, 9/4, 9/1, 13/4, 21/1, 21/12, 4/5, 12/17, 4/6, 4/8, 4/16, 11/2, 11/9, 4/17, 4/14, 11/8, 25, 13/8, 324/25, 13/7, 11/11, 21/10, 11/10, 11/1, 11/25, 11/24 obręb Dolne Górny, gmina Trzciańko-Zdrój, powiat pyrzyski, woj. zachodniopomorskie
Temat rysunku:	**Plan zagospodarowania terenu**

data opracowania: 31.05.2024 r.			Podpisy:
branża: sanitarna	Projektant:	mgr inż. Bartłomiej Jasiewicz	upr. ZAP/0108/POOS/10
	Sprawdzający:	mgr inż. Piotr Surdacki	upr. ZAP/0108/POOS/10
	Opracował:	Przemysław Ślizewski	-
branża: elektroenergetyczna			
	Projektant:	mgr inż. Hubert Majchrowski	upr. ZAP/2241/PWBT/15
Skala: **1: 250**		Arkusz: 1	**1**