


Zestawienie stali						
nr Pręta	średnica Pręta fi	długość Pręta [cm]	ilość [szt]	długość wg średnicy (m)		
				Fi 6	Fi 12	Fi 14
1	14	42,00	60			25,20
2	12	600,00	40		240,00	
3	6	215,00	60	129,00		
Razem [mb]:				129,00	240,00	25,20
Masa 1 mb:				0,222	0,888	1,210
Masa 1 asortymentu średnicy [kg]:				28,64	213,12	30,49
Razem [kg]:				272,25		

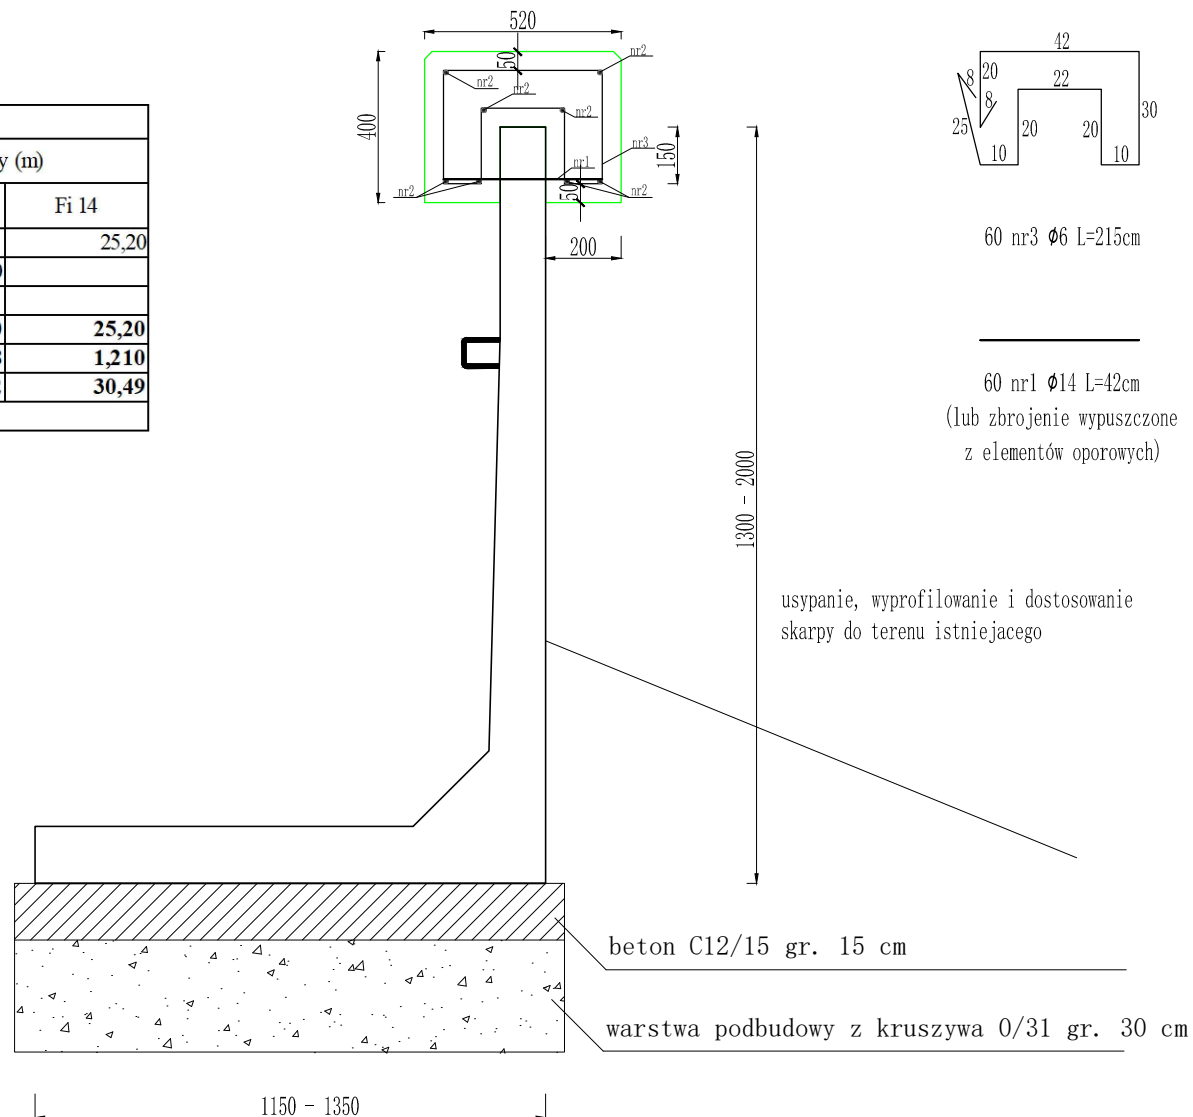

TYTUŁ OPRACOWANIA	Remont przepustu w ciągu drogi gminnej nr 100823 0 w Skrońsku		
NAZWA RYSUNKU	<u>Posadowienie elementów oporowych typu I</u> <u>oraz szczegół wykonania kapy</u>	BRANŻA DROGOWA	DATA 02.2023
FUNKCJA	Wykonał	PODPIS	
Współpraca	Nimpsz Joachim		
INWESTOR	Gmina Gorzów Śląski ul. Wojska Polskiego 15 46-310 Gorzów Śląski	SKALA 1:20	NR RYSUNKU 2