



# PRZEKRÓJ KONSTRUKCYJNY A-A

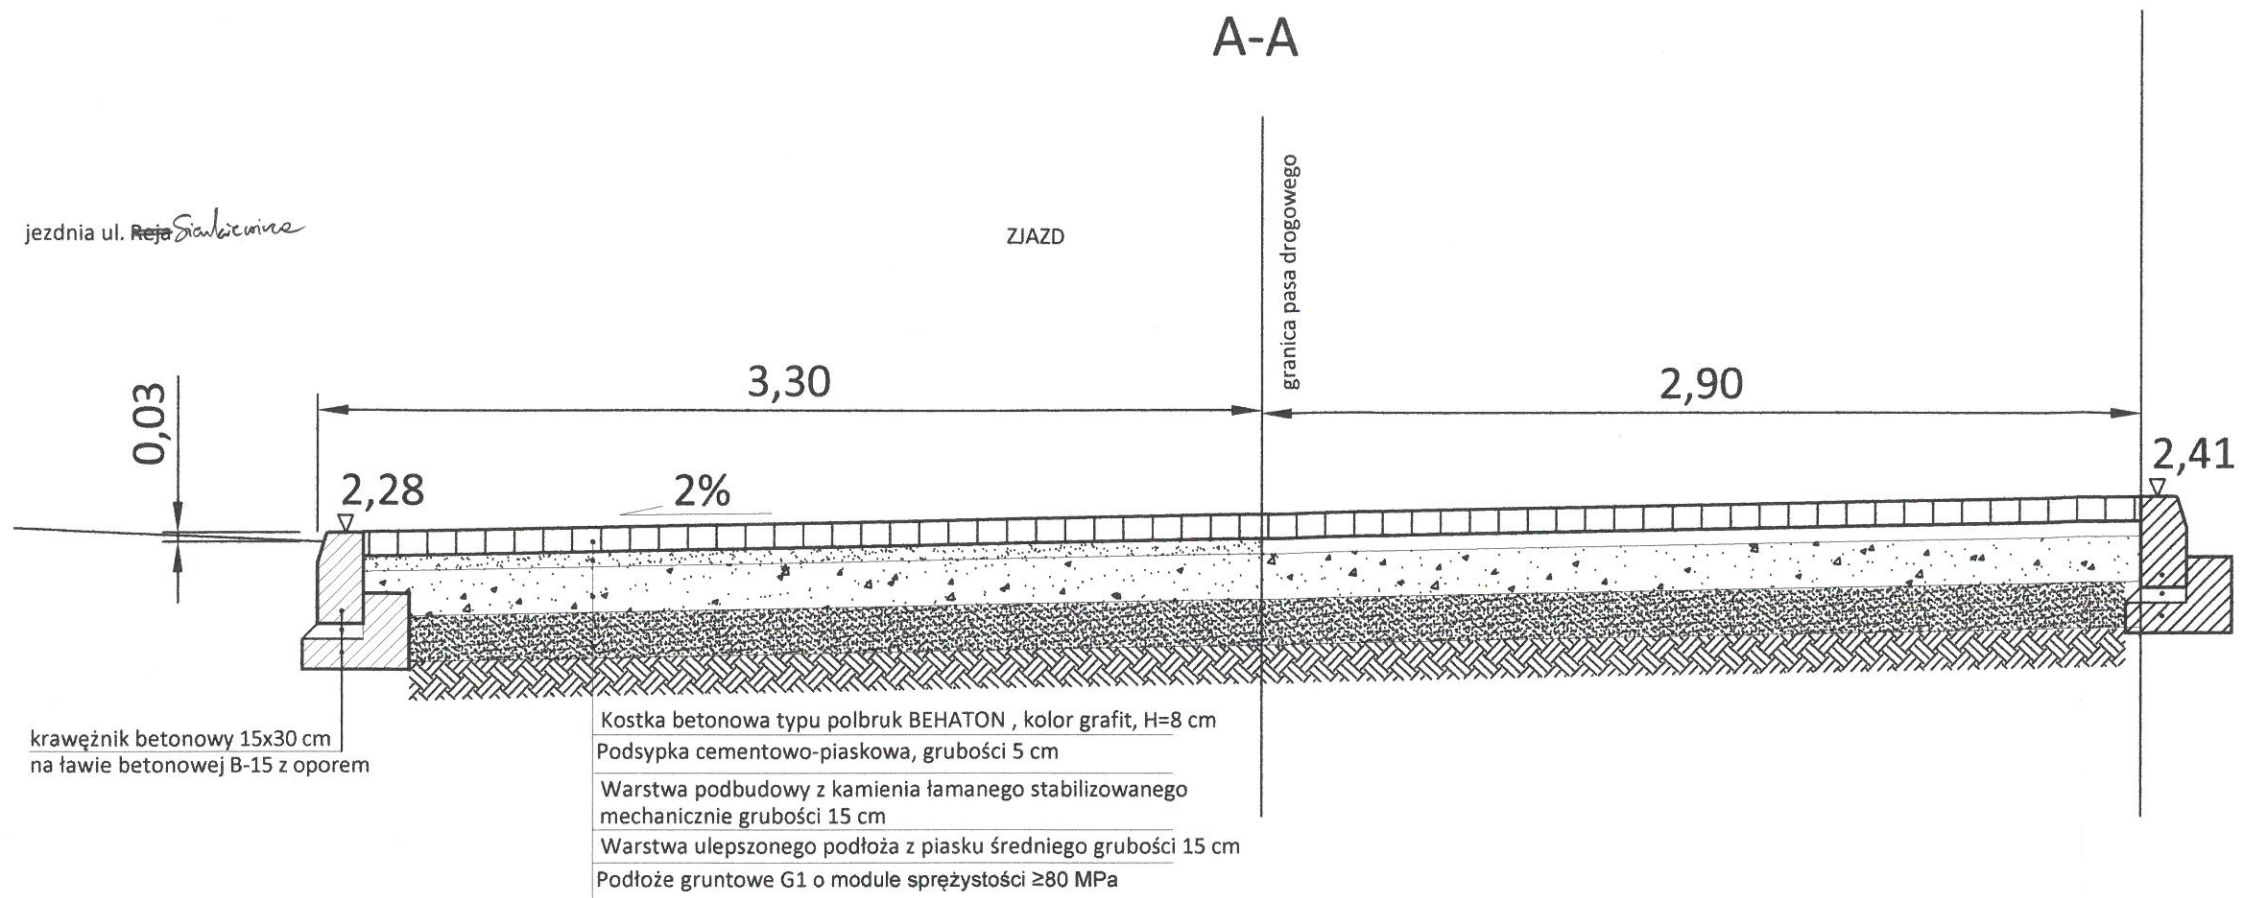

# PRZEKRÓJ KONSTRUKCYJNY B-B

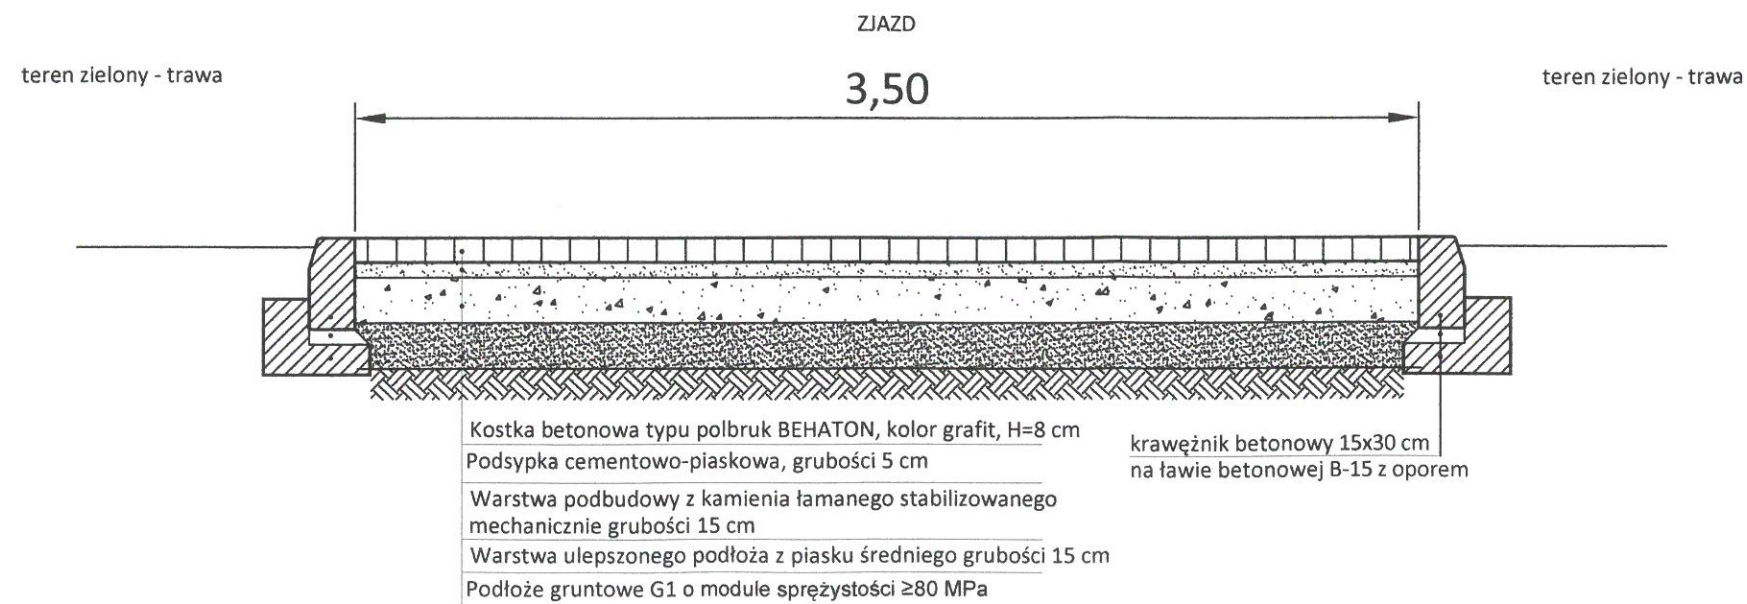

|                    |   |   |   |
|--------------------|---|---|---|
| nazwa opracowania: |   | <b>PROJEKT BUDOWLANY</b>  |   |
|                    |   | przebudowy zjazdu z drogi publicznej<br>- ulicy Henryka Sienkiewicza (droga gminna nr 930114Z, działka nr 111 obręb 0002)<br>na działkę nr 112/1 w obrębie 0002 w Świnoujściu |   |
| adres:             |   | 72-600 Świnoujście, ul. Henryka Sienkiewicza  |   |
| nazwa rysunku:     |   | <b>PRZEKROJE KONSTRUKCYJNE</b>  |   |
| branża:            | DROGOWA   | skala rysunku:  | <b>1:25</b>   |
| stadium oprac.:    | PROJEKT BUDOWLANY   | inwestor:   | OSiR "WYSPIARZ"<br>ul. Matejki 22<br>72-600 Świnoujście |
| projektował:       | mgr inż. Marcin Wąchnicki<br>upr. bud. Nr ewid. ZAP/0040/POOD/08<br>specjalizacja drogowa - bez ograniczeń    | rysunek nr:   | <b>2</b>  |
| opracował:         | mgr inż. GRZEGORZ ŚMIGIELSKI<br>upr. bud. Nr ewid. ZAP/0074/OWOD/11<br>specjalizacja drogowa - bez ograniczeń | data oprac.:  | 03.11.2022 r.   |