



# PRZEKRÓJ C-C, D-D

## PRZEKRÓJ C-C

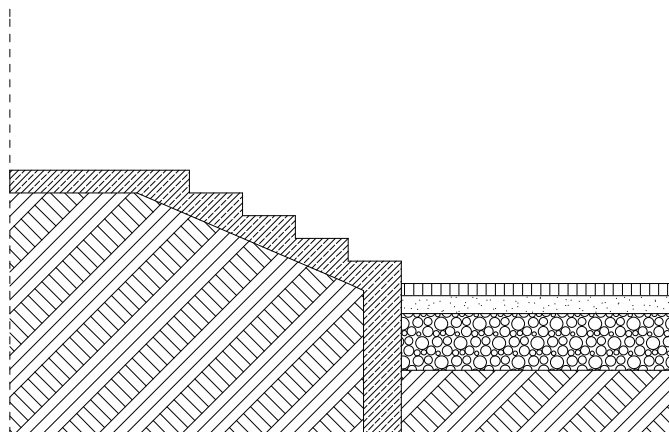

## PRZEKRÓJ D-D

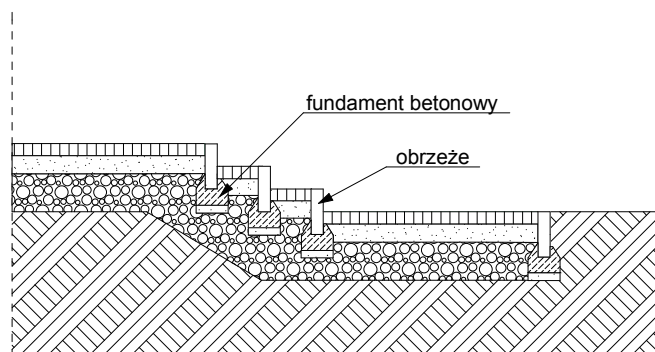

CHODNIK
kostka brukowa
podsyпка piaskowa
podbudowa z kruszywa
grunt

Projektant architektury: <b>mgr inż. arch. Tomasz Blinowski</b> uprawnienia budowlane do projektowania bez ograniczeń w specjalności architektonicznej nr ewid. SW-34/2007		
Sprawdzający architektury: <b>mgr inż. arch. JAROSŁAW WACLAWIK</b> uprawnienia budowlane w specjalności architektonicznej do projektowania i kierowania robotami budowlanymi bez ograniczeń nr MPOIA/055/2015		
Opracowanie:	Weronika Łoboda	
Obiekt:	Specjalny Ośrodek Szkolno-Wychowawczy im. Marii Grzegorzewskiej w Kobylance, 38-303 Kobylanka 162	
Branża:	Architektura	
Adres:	dz. nr 907, 906/2, 1338 obr. Kobylanka, gmina Gorlice	
Inwestor:	Powiat Gorlicki ul. Biecka 3 38 - 300 Gorlice	
Data:	2022.07	Skala: 1:50
Nr rys:	8	
Nazwa rys:	PRZEKRÓJ C-C, D-D	
Stadium:	PROJEKT BUDOWLANY	
Jednostka projektowa:	F-PROJEKT	
	mgr inż. Marek Fijałkowski, tel. 606 702 851 33-300 Nowy Sącz, ul. Słowacka 31	