PROFIL PODŁUŻNY KAN. DESZCZ. OD STUDNI D7 DO STUDNI D7a
SKALA 1 : 100/200

PROFIL PODŁUŻNY KANALIZACJI DESZCZOWEJ WYLOT -1 DO STUDNI D21
ETAP I
SKALA 1:100/500

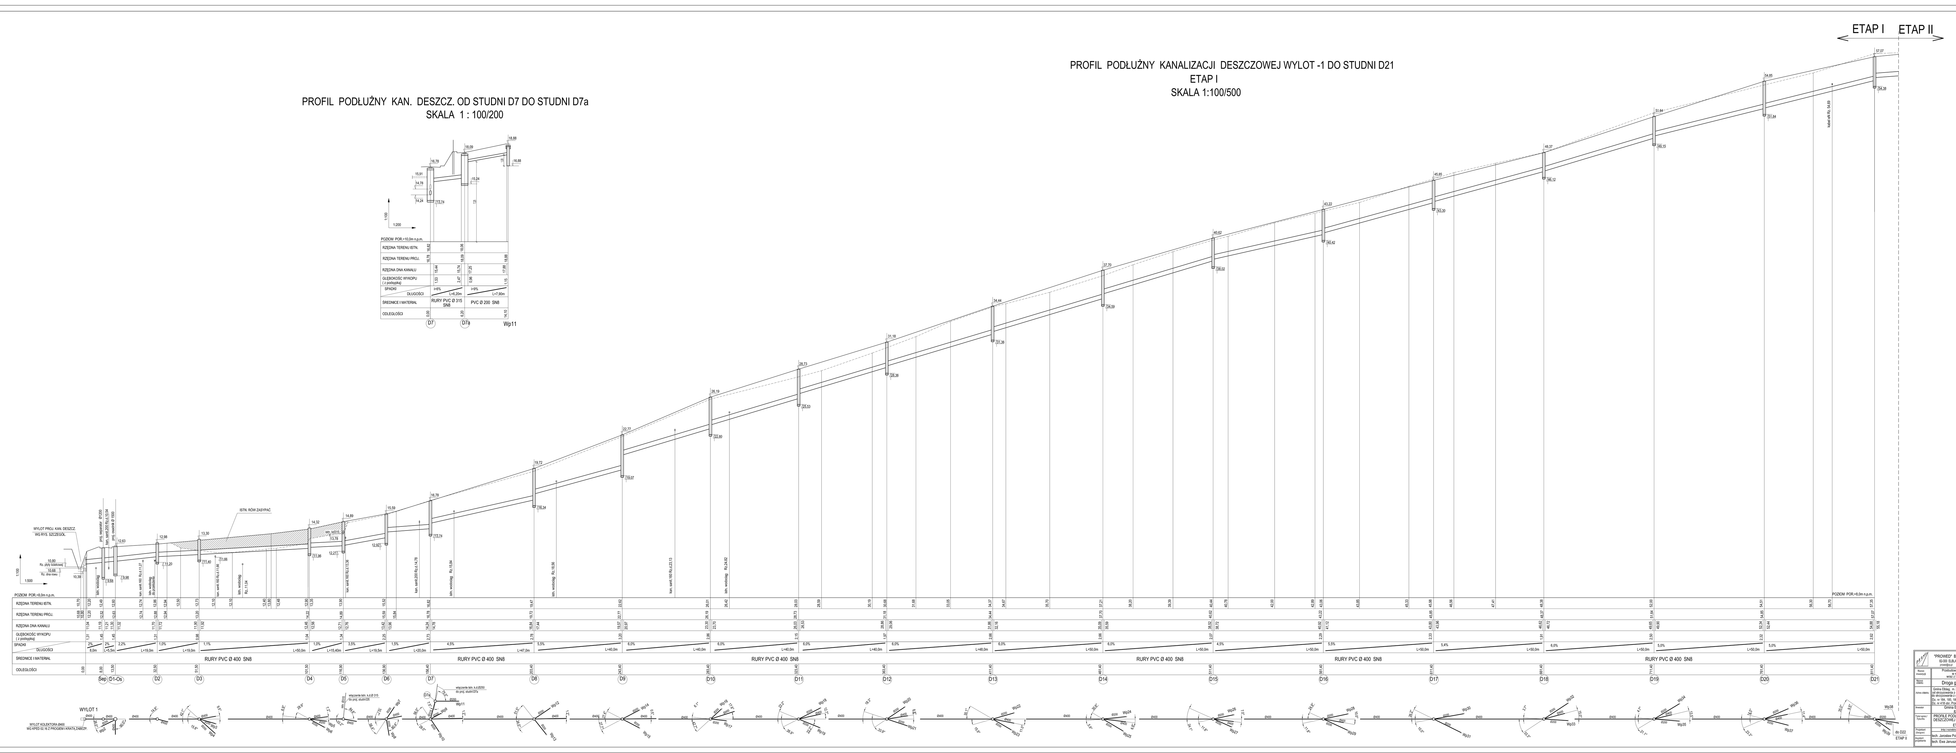
ETAP I
ETAP II
WYLOT PRZEL. KAN. DESZCZ.
WG RYS. SZCZEGÓŁ
ISTN. KOM. ŻELBETOWA
ISTN. KOM. ŻELBETOWA
ISTN. KOM. ŻELBETOWA