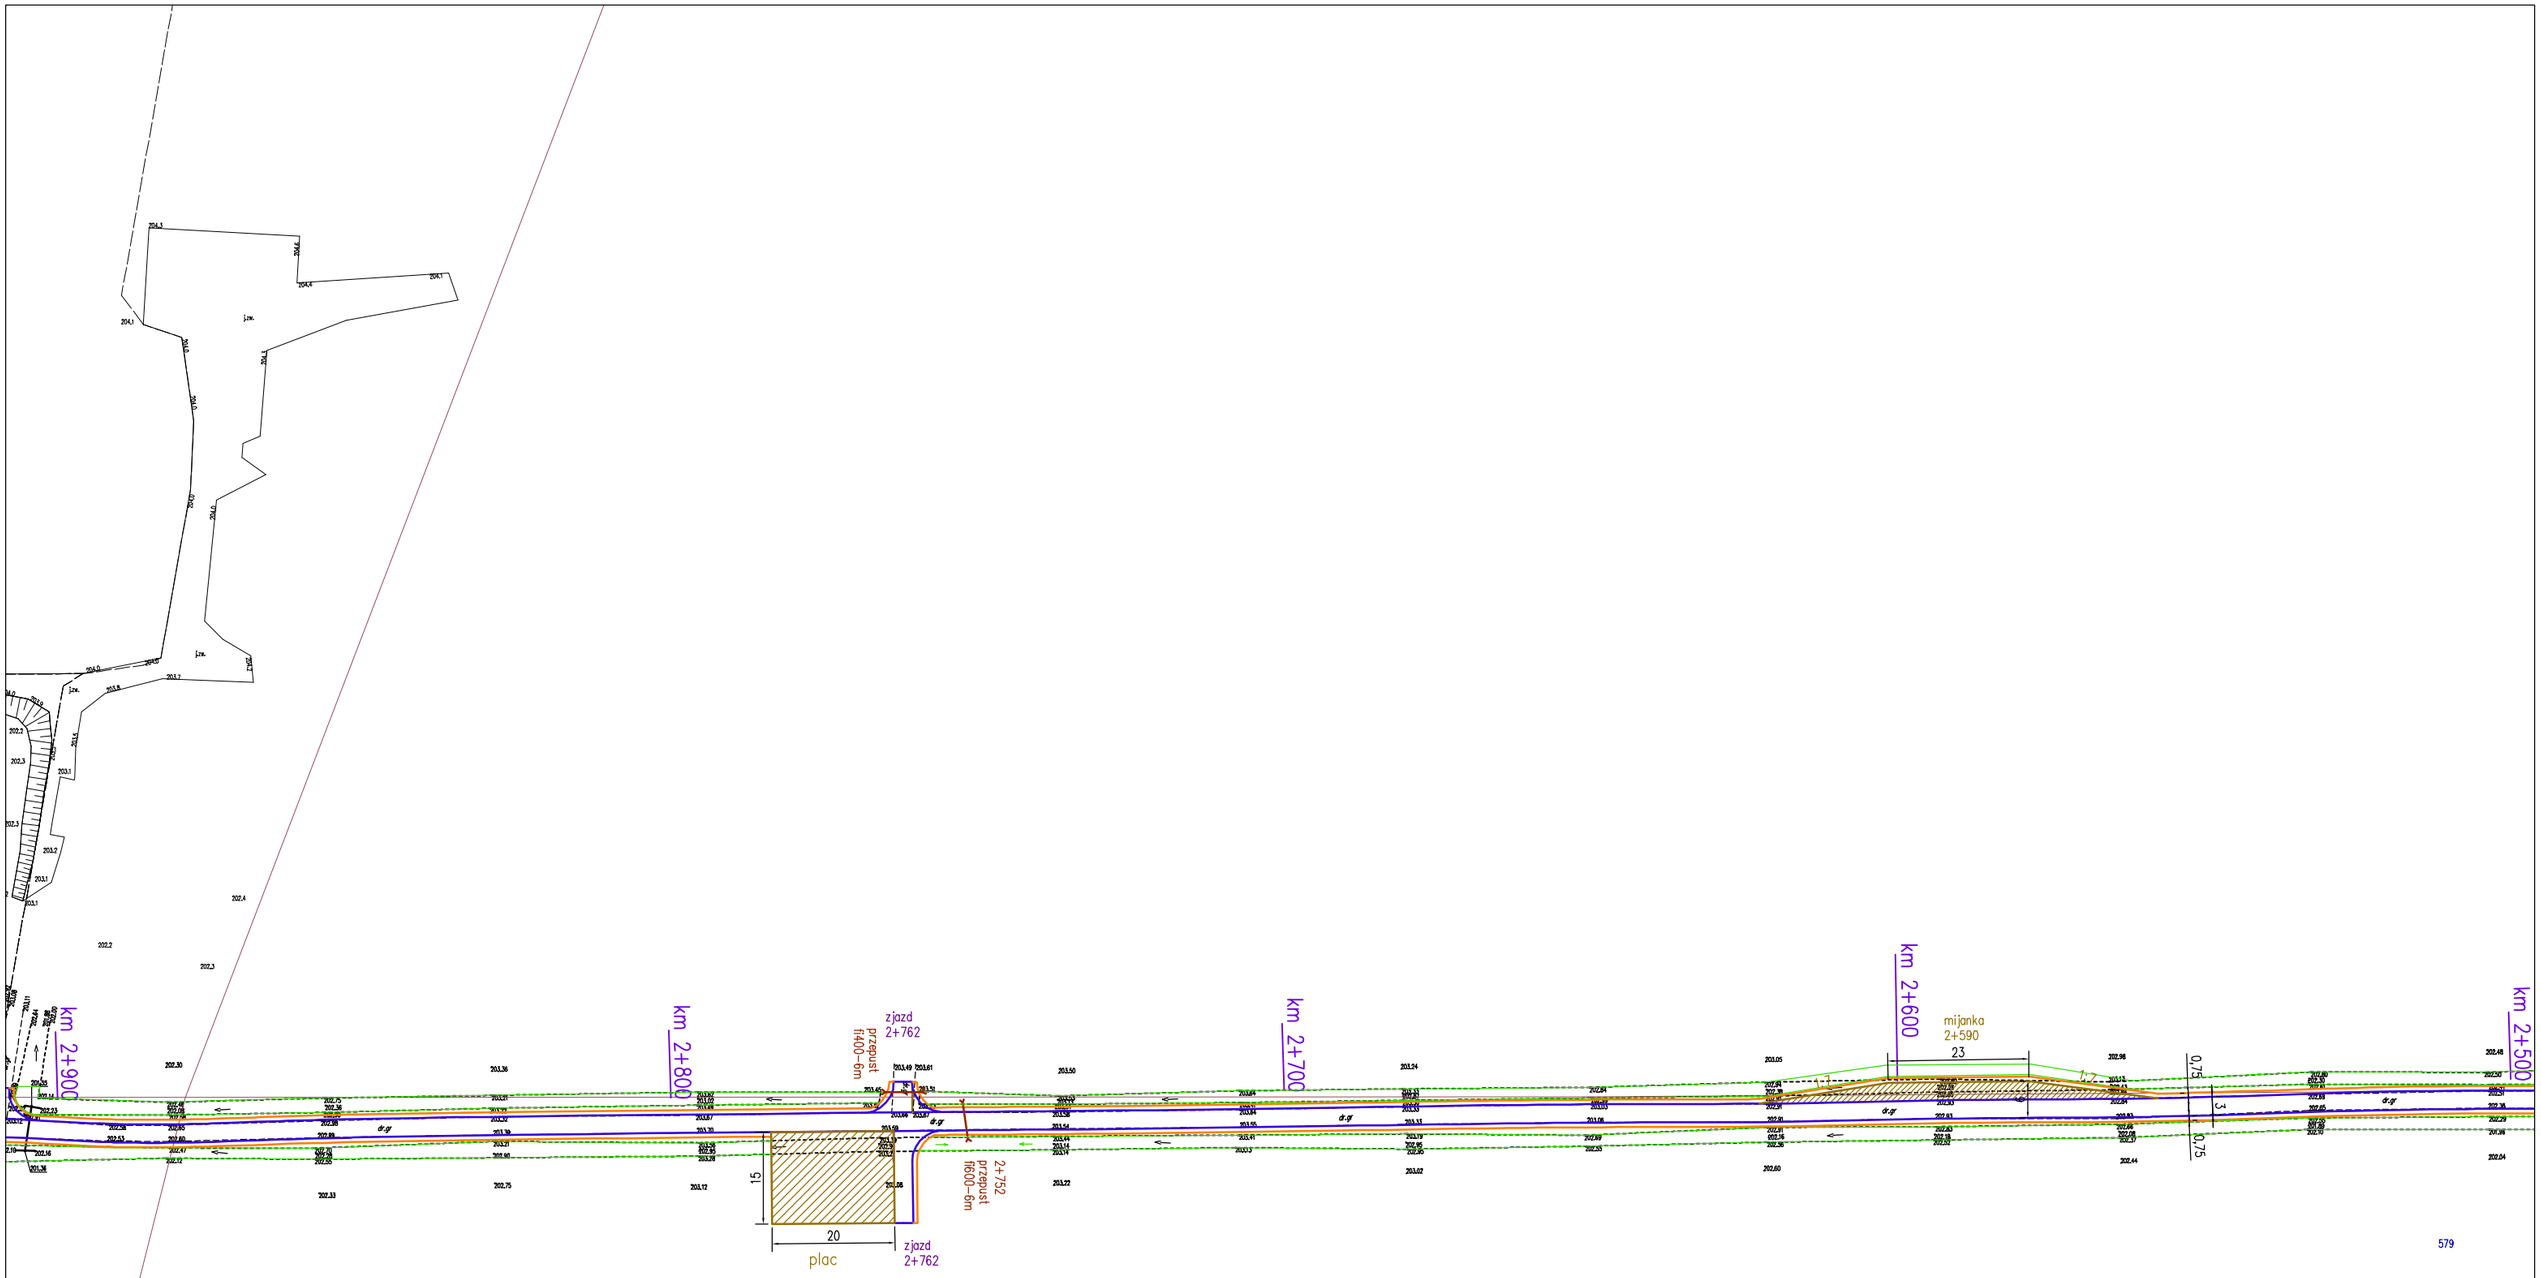

LEGENDA

Tytuł rysunku: Projekt zagospodarowania terenu	skala 1:1000
	rys. nr 2.8
Przedmiot opracowania: Przebudowa drogi leśnej nr 18 w Leśnictwie Pawłowa w km 0+000 do 3+348	Lokalizacja: Pawłowa, Dobcza
	Inwestor: Nadleśnictwo Sieniawa
Projektował:	mgr inż. Marcin Czubat Upr. PDK/0060/POOD/18
	12.12.2023 r.