


Rzut Zabudowy Stałej i Wyposażenia Parteru - Projekt Wykonawczy

1:50

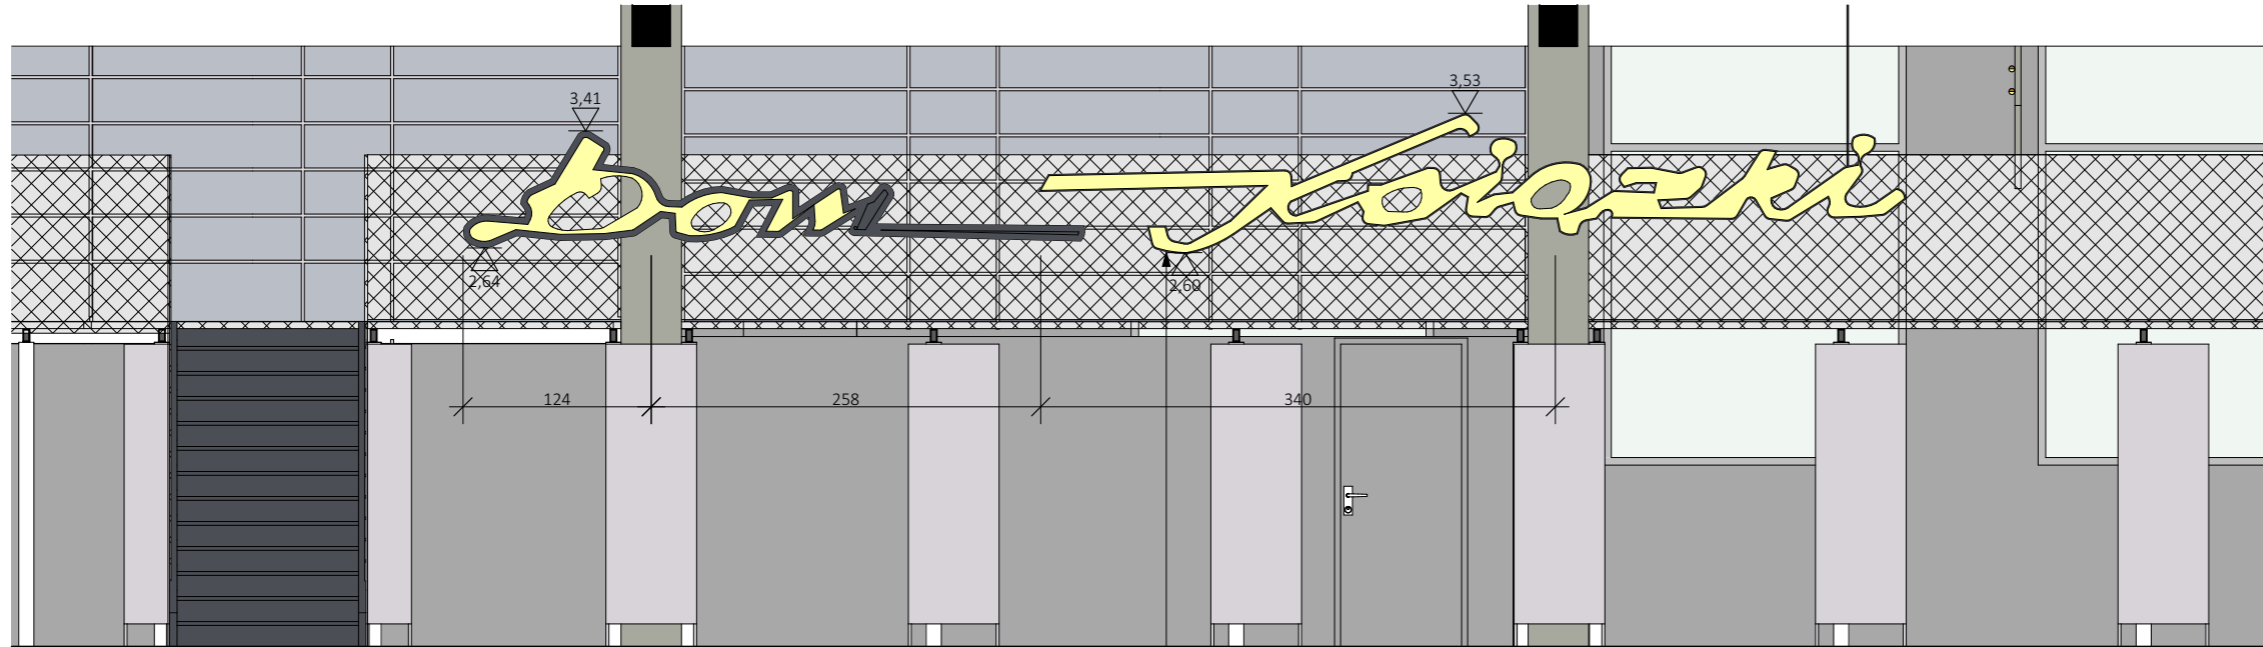


Metalową podkonstrukcję neonu piaskować, oczyścić.
 W razie konieczności blachę czołową wymienić na nową blachę stalową gr. 1,2 mm, malowaną na kolor czarny.
 Przewidzieć uzupełnienie stężeń podkonstrukcji.
 Neon zastąpić wstęgą LED \varnothing 20 mm, w kształcie odtworzeniowym.
 W podkonstrukcji ukryć transformatory. Zasilanie na osobnym obwodzie z ozdobnym wyłącznikiem.

RS-00.1.4

Widok na Antresolę i Schody w Dziale Młodzieży

1:50

Przewiduje się kompleksową renowację neonu „dom książki”. Z powodu znacznej degradacji podstawę przewiduje się do całkowitej rekonstrukcji. Blaszany element ma posłużyć jako forma do otworzenia kształtu. Nowe tło wykonać z 2 warstw płyty OSB, szpachlowanej na gładko i malowanej na kolor czarny. Neon można remontować lub wykonać jako nową lampę z taśmą LED w rurach przezroczystych. Szczegóły taśm i rur należy uzgodnić z projektantem. Kolor światła 5000K. Po demontażu zniszczone elementy zutylizować.

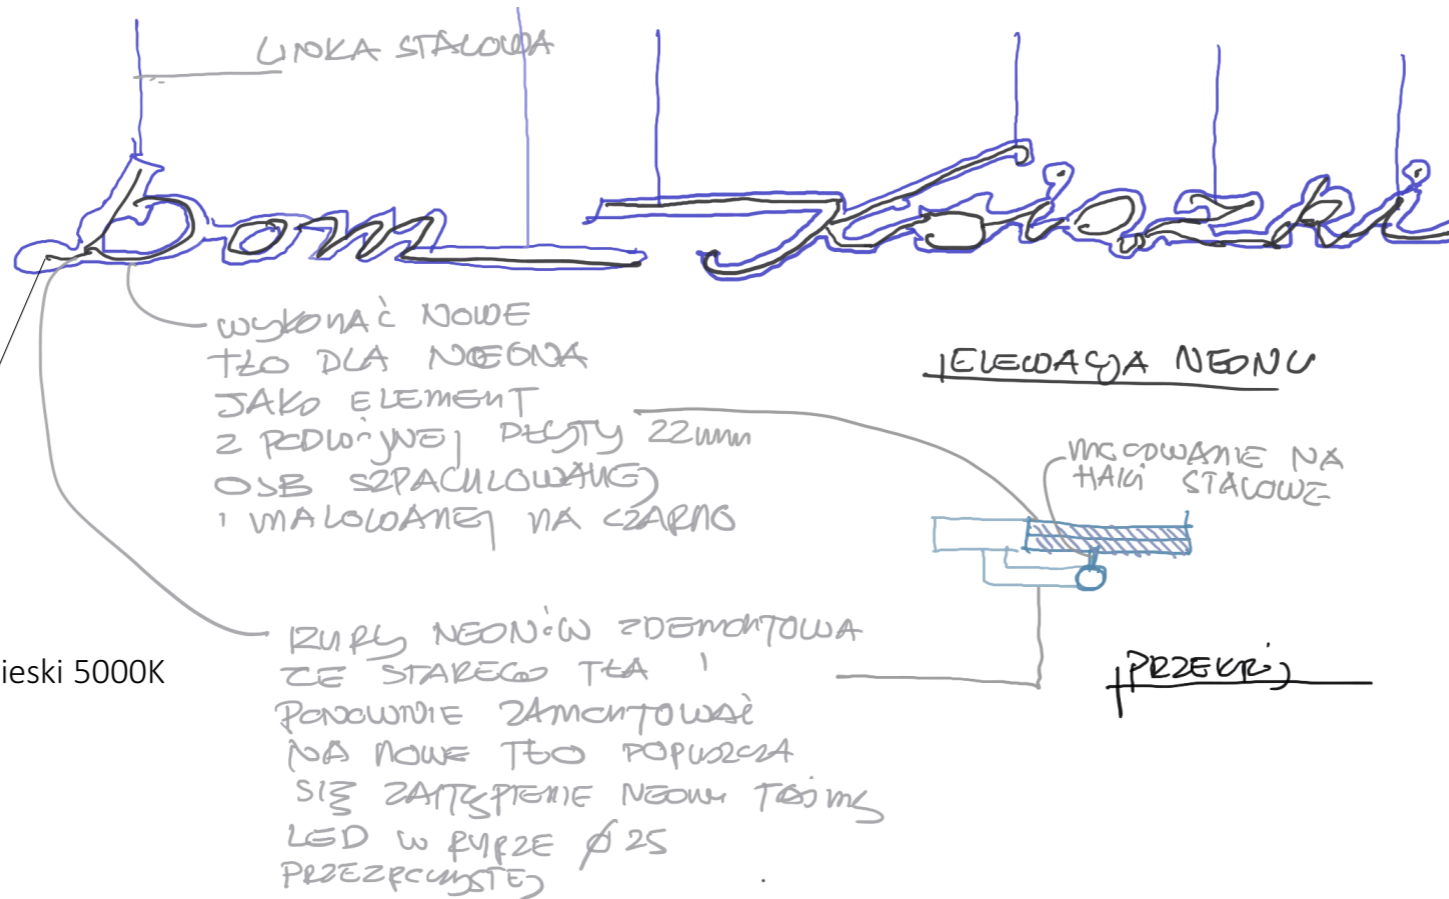

Taśma LED kolor niebieski 5000K

PROJEKTOWANIE I NADZÓR I KIEROWANIE BUDOWĄ
 B I A S T U D I O AL. WOJSKA POLSKIEGO 9, 70-470 SZCZECIN
 www.biastudio.pl, info@biastudio.pl, 510-132-222
 K O K O N S T U D I O UL. MOKRA 19, 71-495 SZCZECIN
 www.kokonstudio.com, karolina@kokonstudio.pl, 508-360-782

PROJEKT Projekt aranżacji wnętrza Książnicy Stargardzkiej - Zmiana 1. Dostosowanie do wymogów dostępności	
LOKALIZACJA Książnica Stargardzka, Mieszka I 1, Stargard, Zachodniopomorskie, 73-110	
INWESTOR Gmina Miasto Stargard	
RYSUNEK Rzut i Widok Neonu - naprawa, montaż	
GŁÓWNI PROJEKTANCI (AUTORZY) mgr inż. arch. Gaweł Biedunkiewicz upr. nr W/04/2010	PODPIS
mgr inż. arch. Karolina Pralat-Orłowska 19/ZPOIA/OKK/14	PODPIS
OPRACOWANIE mgr inż. arch. Aleksandra Raczyńska	PODPIS
ETAP PROJEKTU PW	DATA Lipiec 2022
BRANŻA Architektura	SKALA 1:50, 1:100, 1:1