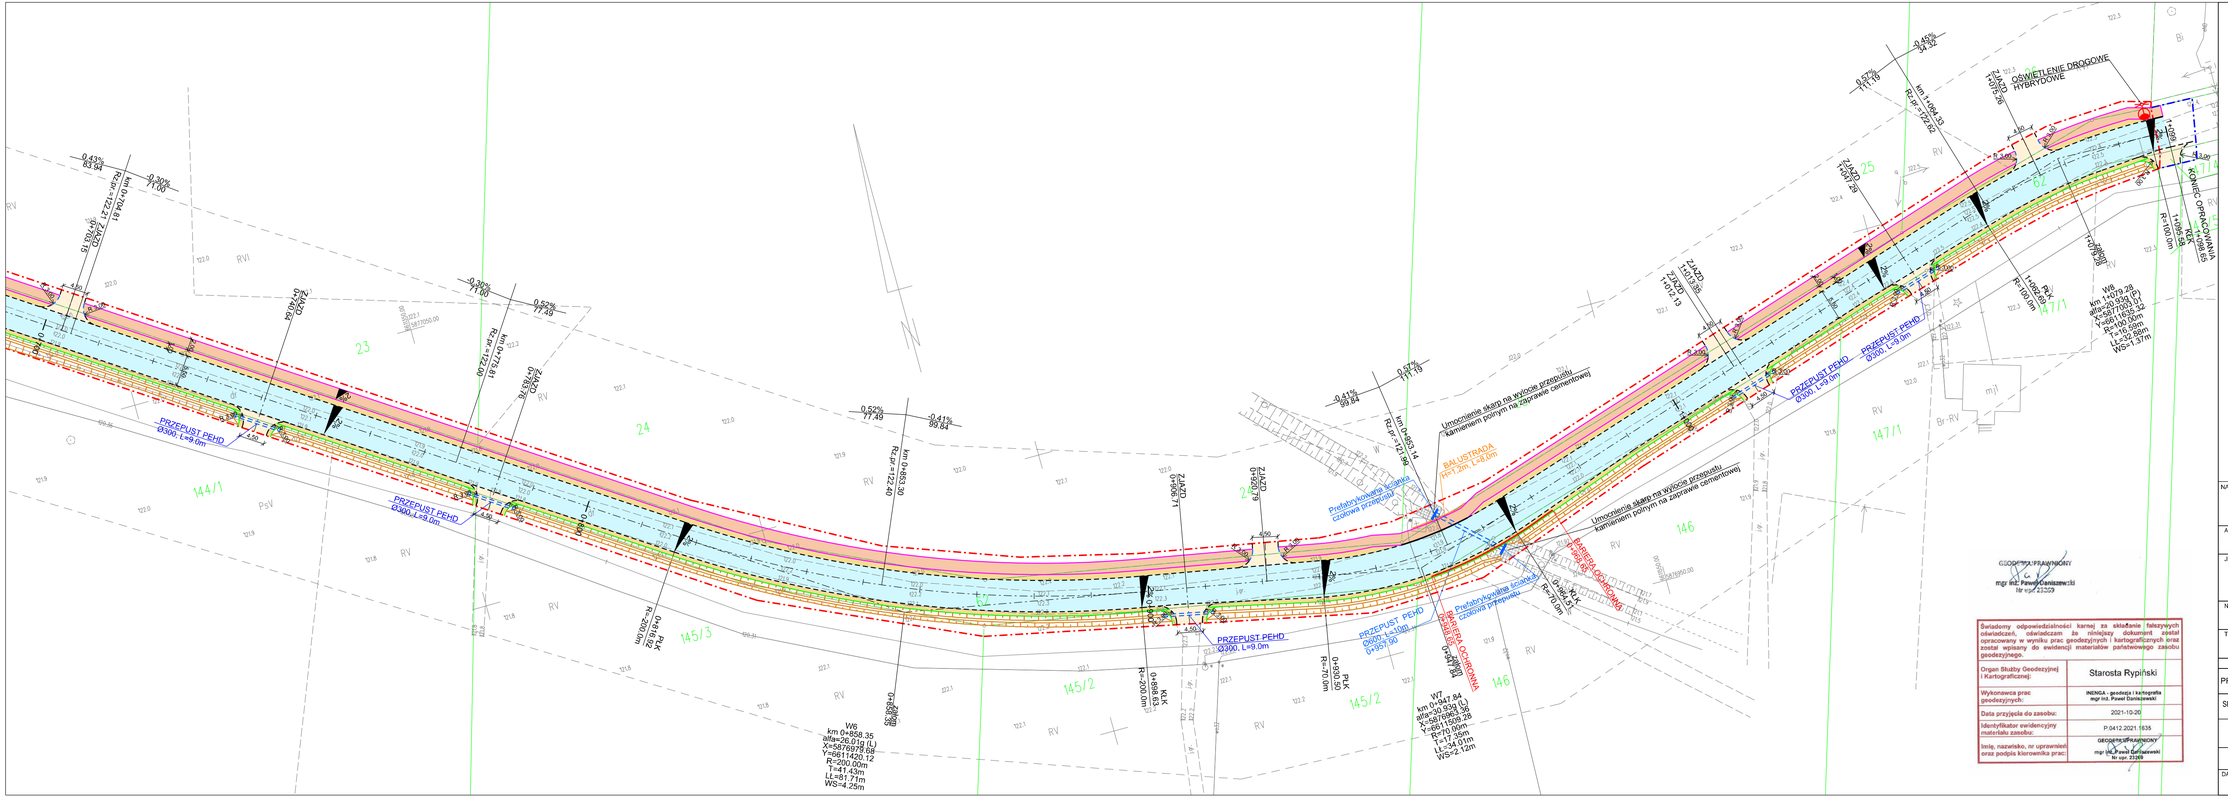
LEGENDA
linie rozgraniczające teren inwestycji
linie określające zajęcie terenu nieruchomości, dla której ustanawia się ograniczone korzystanie dla realizacji inwestycji
krawędź jezdni asfaltowej
krawędź pobocza
krawężnik betonowy 15x30cm
krawężnik betonowy obniżony 15x22cm
opornik betonowy 12x25cm
obrzeże betonowe 6x20cm
bariera ochronna stalowa
balustrada
przepust
oświetlenie drogowe (hybrydowe)
nawierzchni jezdni z betonu asfaltowego
nawierzchnia chodnika z kostki betonowej
pobocze wzmocnione
nawierzchnia zjazdu z betonu asfaltowego
nawierzchnia zjazdu z kostki betonowej
zieleń
umocnienia skarp/dna rowu kamieniem polnym na zaprawie betonowej
OŚWIETLENIE DROGOWE HYBRYDOWE
KONIEC OPRACOWANIA km 1+095.28
PRZEPUST PEHD Ø300, L=9.0m
BALUSTRADA mT 3m, L=9.0m
BARIERA OCHRONNA
Umocnienie skarp na wylocie przepustu kamieniem polnym na zaprawie cementowej
Profilotrykowiej ścianki czołowej przepustu
Wś km 0+858.35 alfa=26.01g (L) X=5876978.09 Y=6611420.12 R=200.00m T=41.43m L=81.71m WS=4.25m
Wś km 1+047.84 alfa=30.93g (L) X=5876963.56 Y=6611509.28 R=70.00m T=12.56m L=24.61m WS=2.12m
Wś km 1+078.33 alfa=20.93g (L) X=5877016.92 Y=6611490.00m R=100.00m T=18.58m L=36.52m WS=1.37m
GEODETA UPRAWNIONY mgr inż. Paweł Danieszewski nr upr. 23209
Świadomy odpowiedzialności karnej za składanie fałszywych oświadczeń, oświadczam że niniejszy dokument został opracowany w wyniku prac geodezyjnych i kartograficznych oraz został wpisany do ewidencji materiałów państwowego zasobu geodezyjnego.
Organ Służby Geodezyjnej i Kartograficznej: Starosta Rypiński
Wykonawca prac geodezyjnych: INENGA - geodezja i kartografia mgr inż. Paweł Danieszewski
Data przyjęcia do zasobu: 2021-10-20
Identyfikator ewidencyjny materiału zasobu: P.0412.2021.1635
Imię, nazwisko, nr uprawnień oraz podpis kierownika prac: GEODETA UPRAWNIONY mgr inż. Paweł Danieszewski nr upr. 23209
NAZWA OBIEKTU: Budowa drogi gminnej w miejscowości Rak
ADRES OBIEKTU: m. Rak gm. Skrwilno, powiat rypiński
JEDNOSTKA PROJ.: DM-PROJ Mariusz Majewski Ostrowite 172 87-522 Ostrowite
INWESTOR: Wójt Gminy Skrwilno ul. Rypińska 7 87-510 Skrwilno
NAZWA OPRACOWANIA: PROJEKT BUDOWLANY
TYTUŁ RYSUNKU: PLAN SYTUACYJNO - WYSOKOŚCIOWY
FUNKCJA | IMIĘ I NAZWISKO | NR UPRAWNIEŃ I SPECJ. | PODPIS
PROJEKTANT: mgr inż. Mariusz Majewski | KUP/0116/POOD/13 do projektowania w specjalności drogowej bez ograniczeń
SPRAWDZAJĄCY: mgr inż. Anna Łukasik | KUP/0171/PBO/17 do projektowania bez ograniczeń w specjalności inżynieryjnej drogowej
DATA: 03.2022 | BRANŻA: DROGOWA | SKALA: 1:500 | NR RYS.: 1.3