

# PROJEKT OGRODZENIA TYMCZASOWEGO BUDYNKÓW

SKALA 1:1000

ZESPÓŁ DWORSKO-PARKOWY WRAZ Z FOLWARKIEM

RUSOCIN gm. PRUSZCZ GDANSKI

ul. MACIEJA RATAJA

DZIAŁKI NR 194/41 ; 194/43


OBIEKTY: - OGRODZONE SIATKA ŁESNA - [mb]

(A)	- DWÓR	- LA = 178 mb
(B)	- SPICHLERZ Z MŁYNEM	- LB = 126 mb
(C)	- STAJNIA WJAZDOWA Z WOZOWNIĄ	- LC = 120 mb
(D)	- OBORA	- LD = 134 mb
(E)	- FOLWARK	- LE = 126 mb
(F)	- STAJNIA	- LF = 182 mb
(G)	- CHLEWIA	- LG = 198 mb

OGÓŁEM OGRODZONE Σ = 1.064 mb

POZOSTAŁE OBIEKTY:

- (H) - BUDYNEK GOSPODARCZY / MURY - RUINA
- (I) - DYZURKA
- (J) - GARAZE + KOMÓRKI GOSPODARCE
- (K) - TRANSFORMATOR MUROWANY
- (L) - MOSTEK / ROZEBRANA NAWIERZCHNIA

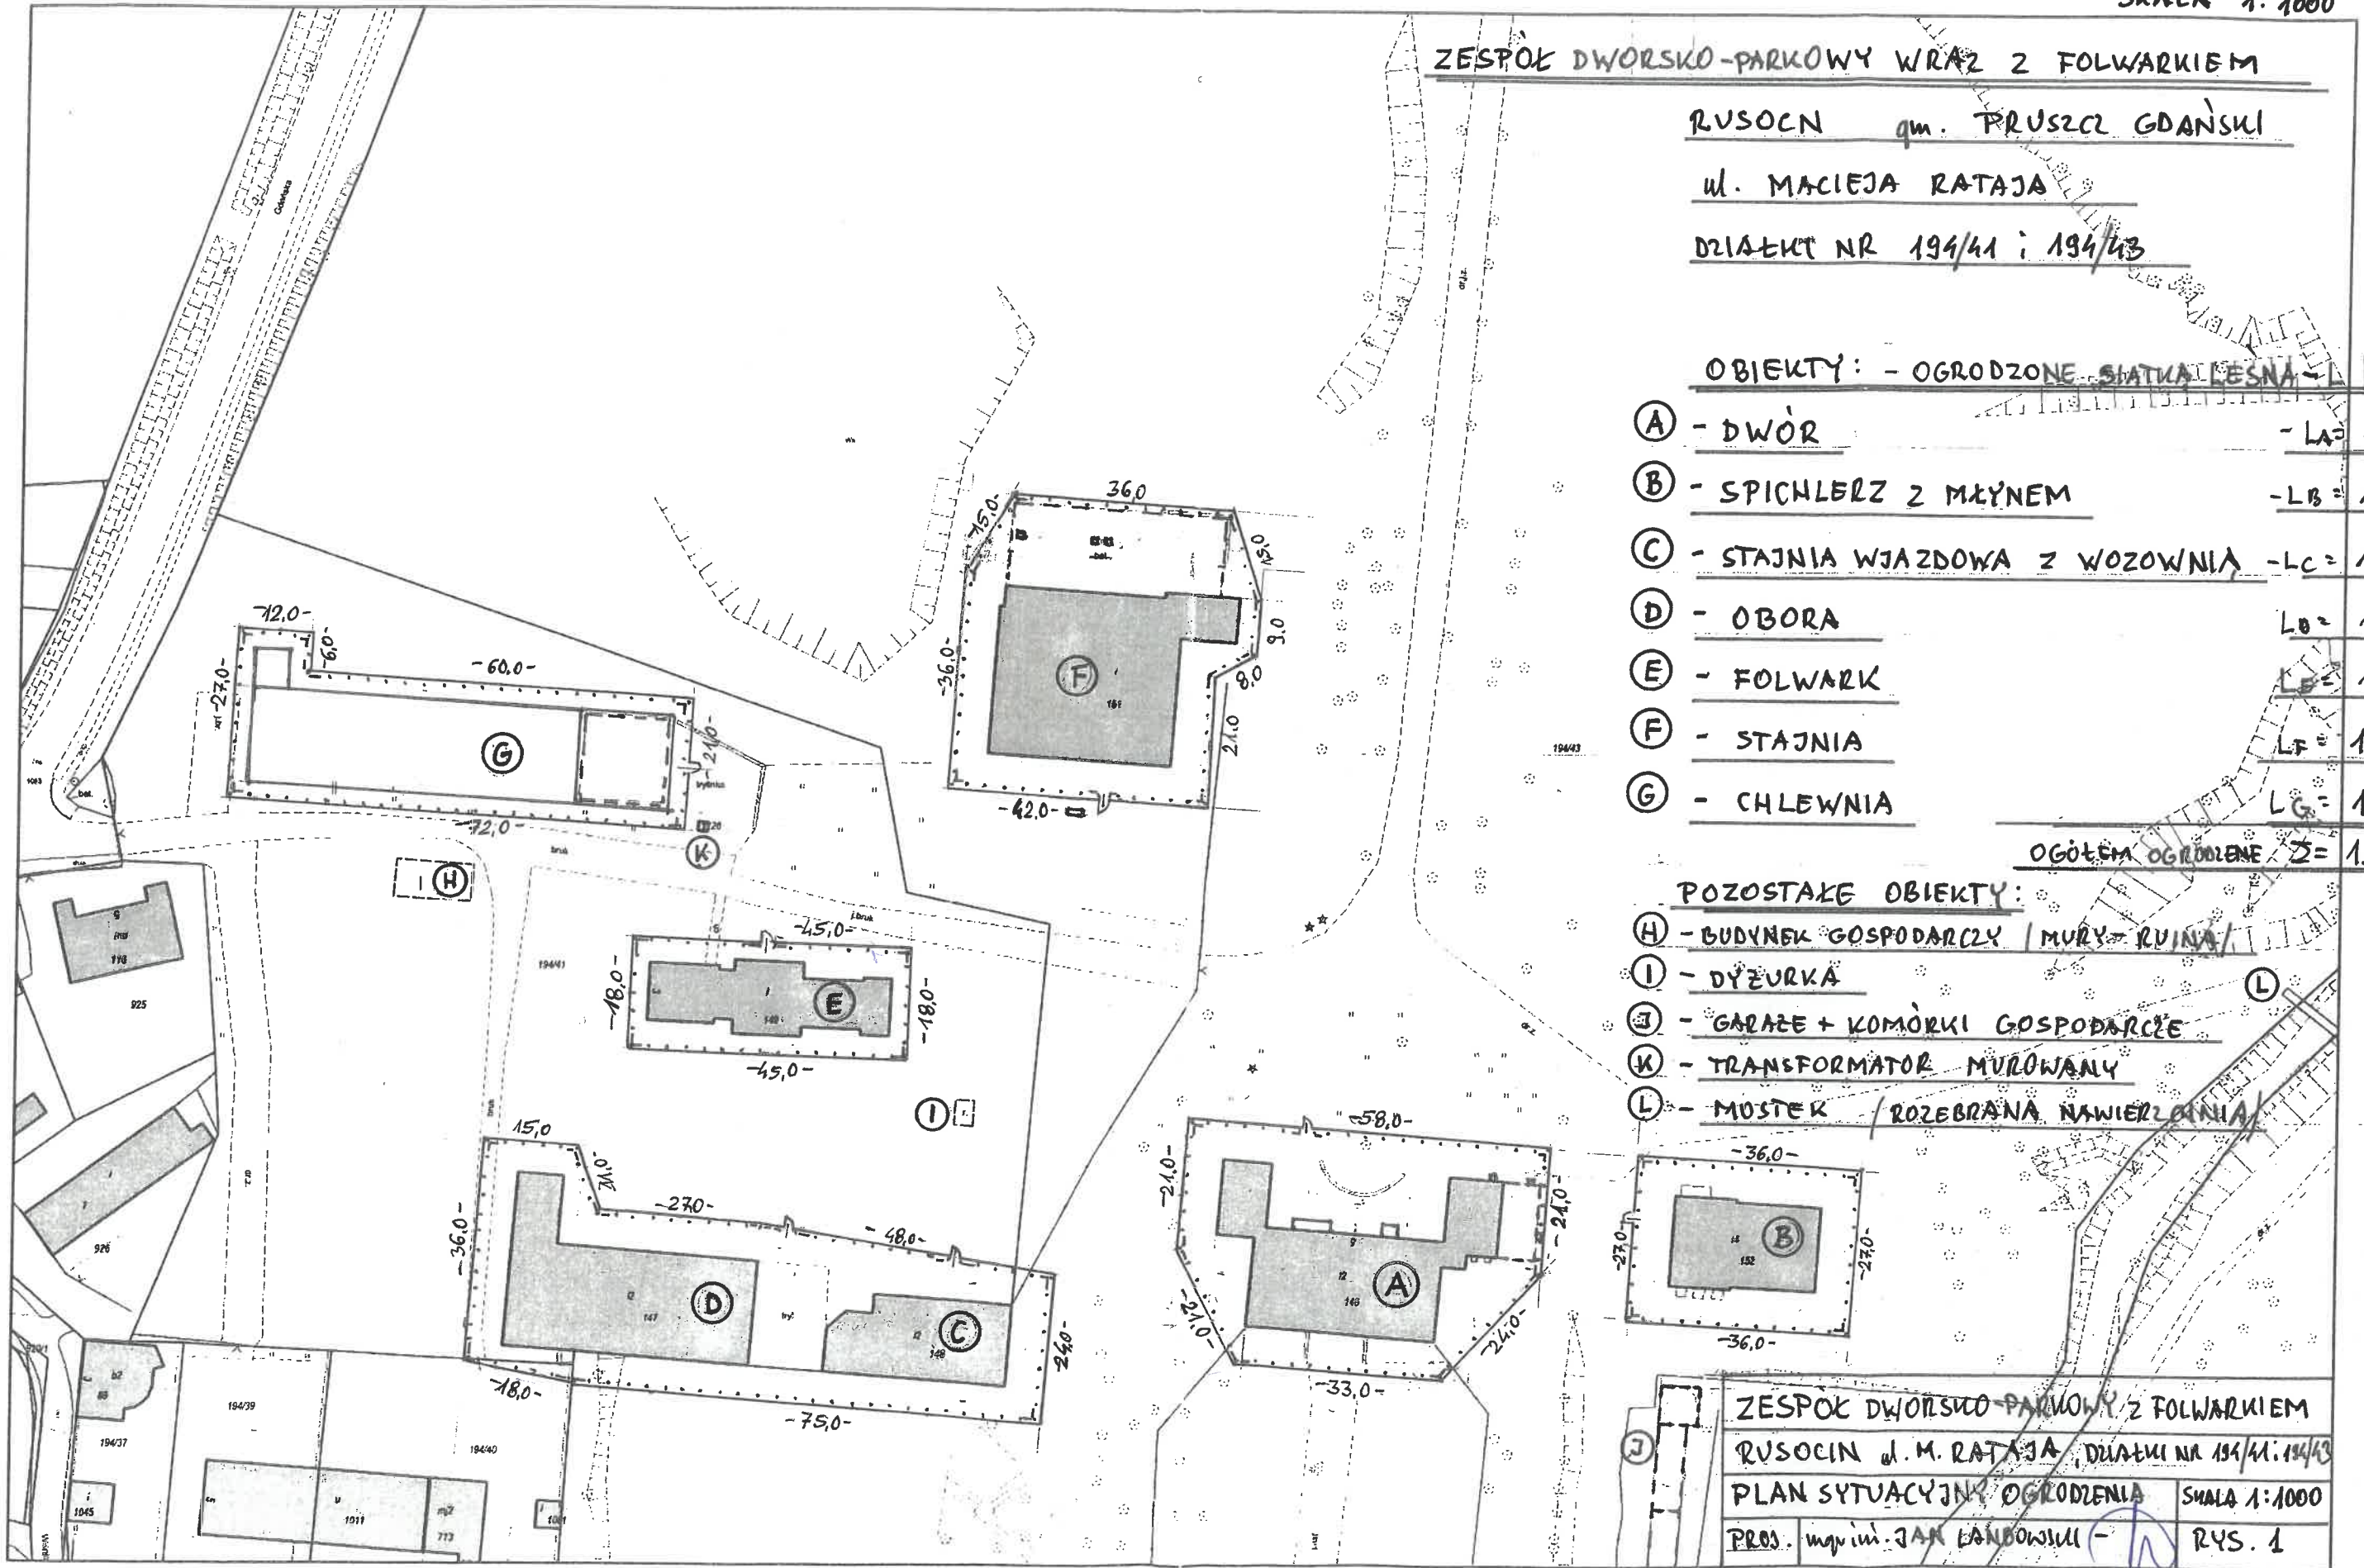

ZESPÓŁ DWORSKO-PARKOWY Z FOLWARKIEM

RUSOCIN ul. M. RATAJA, DZIAŁKI NR 194/41, 194/43

PLAN SYTUACYJNY OGRODZENIA SKALA 1:1000

PROJ. mgr inż. JAN ŁANOWSKI RYS. 1