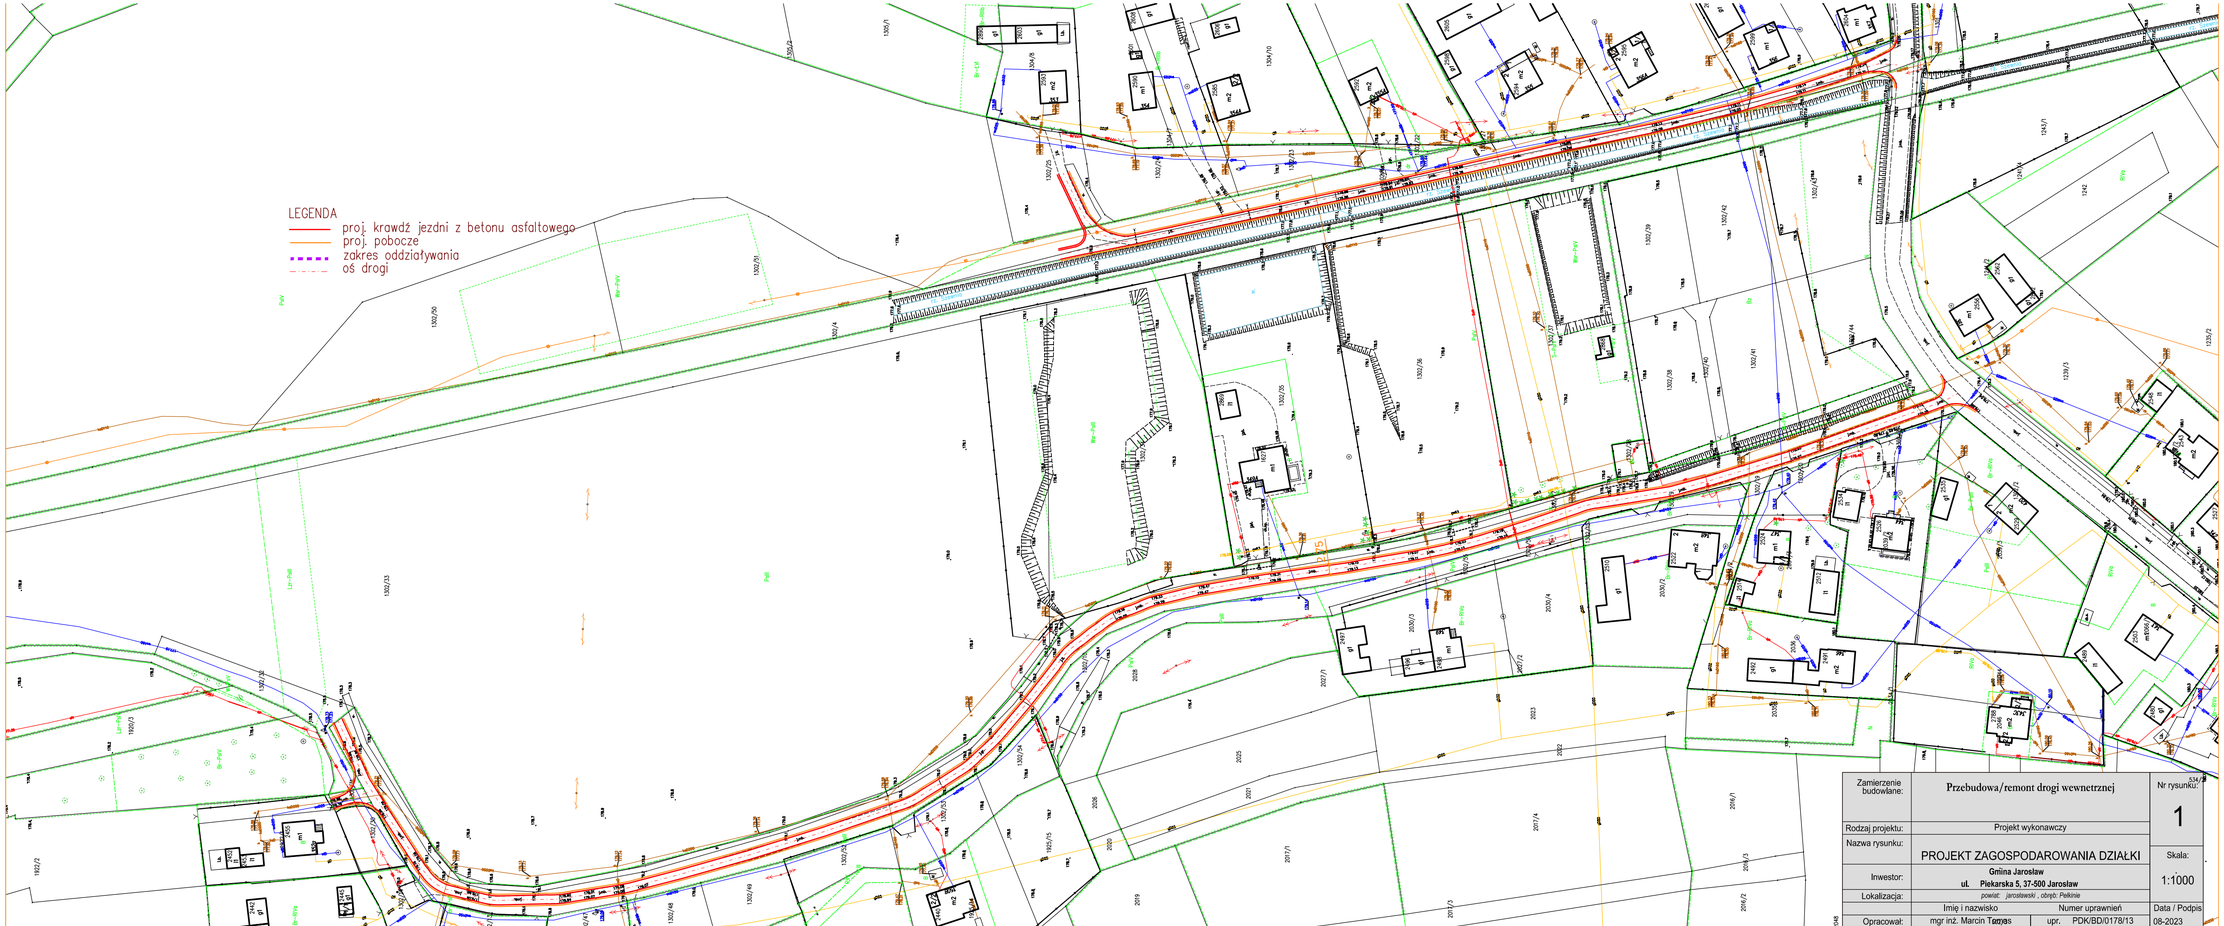

Zamierzenie budowlane:	Przebudowa/remont drogi wewnetrznej	Nr rysunku: 1
Rodzaj projektu:	Projekt wykonawczy	
Nazwa rysunku:	PROJEKT ZAGOSPODAROWANIA DZIAŁKI	Skala: 1:1000
Inwestor:	**Gmina Jarosław** **ul. Piekarska 5, 37-500 Jarosław**	
Lokalizacja:	*powiat: jarosławski , obręb: Pelkinie*	
	Imię i nazwisko / Numer uprawnień	Data / Podpis
Opracował:	mgr inż. Marcin Tomyas — upr. PDK/BD/0178/13	08-2023