


# MAPA ZASADNICZA SKALA 1:1000

Układ odniesienia: PL-ETRF89, układ wsp. płaskich: PL-2000 strefa 8 (24°), układ wys.: PL-EVRF 2007-NH

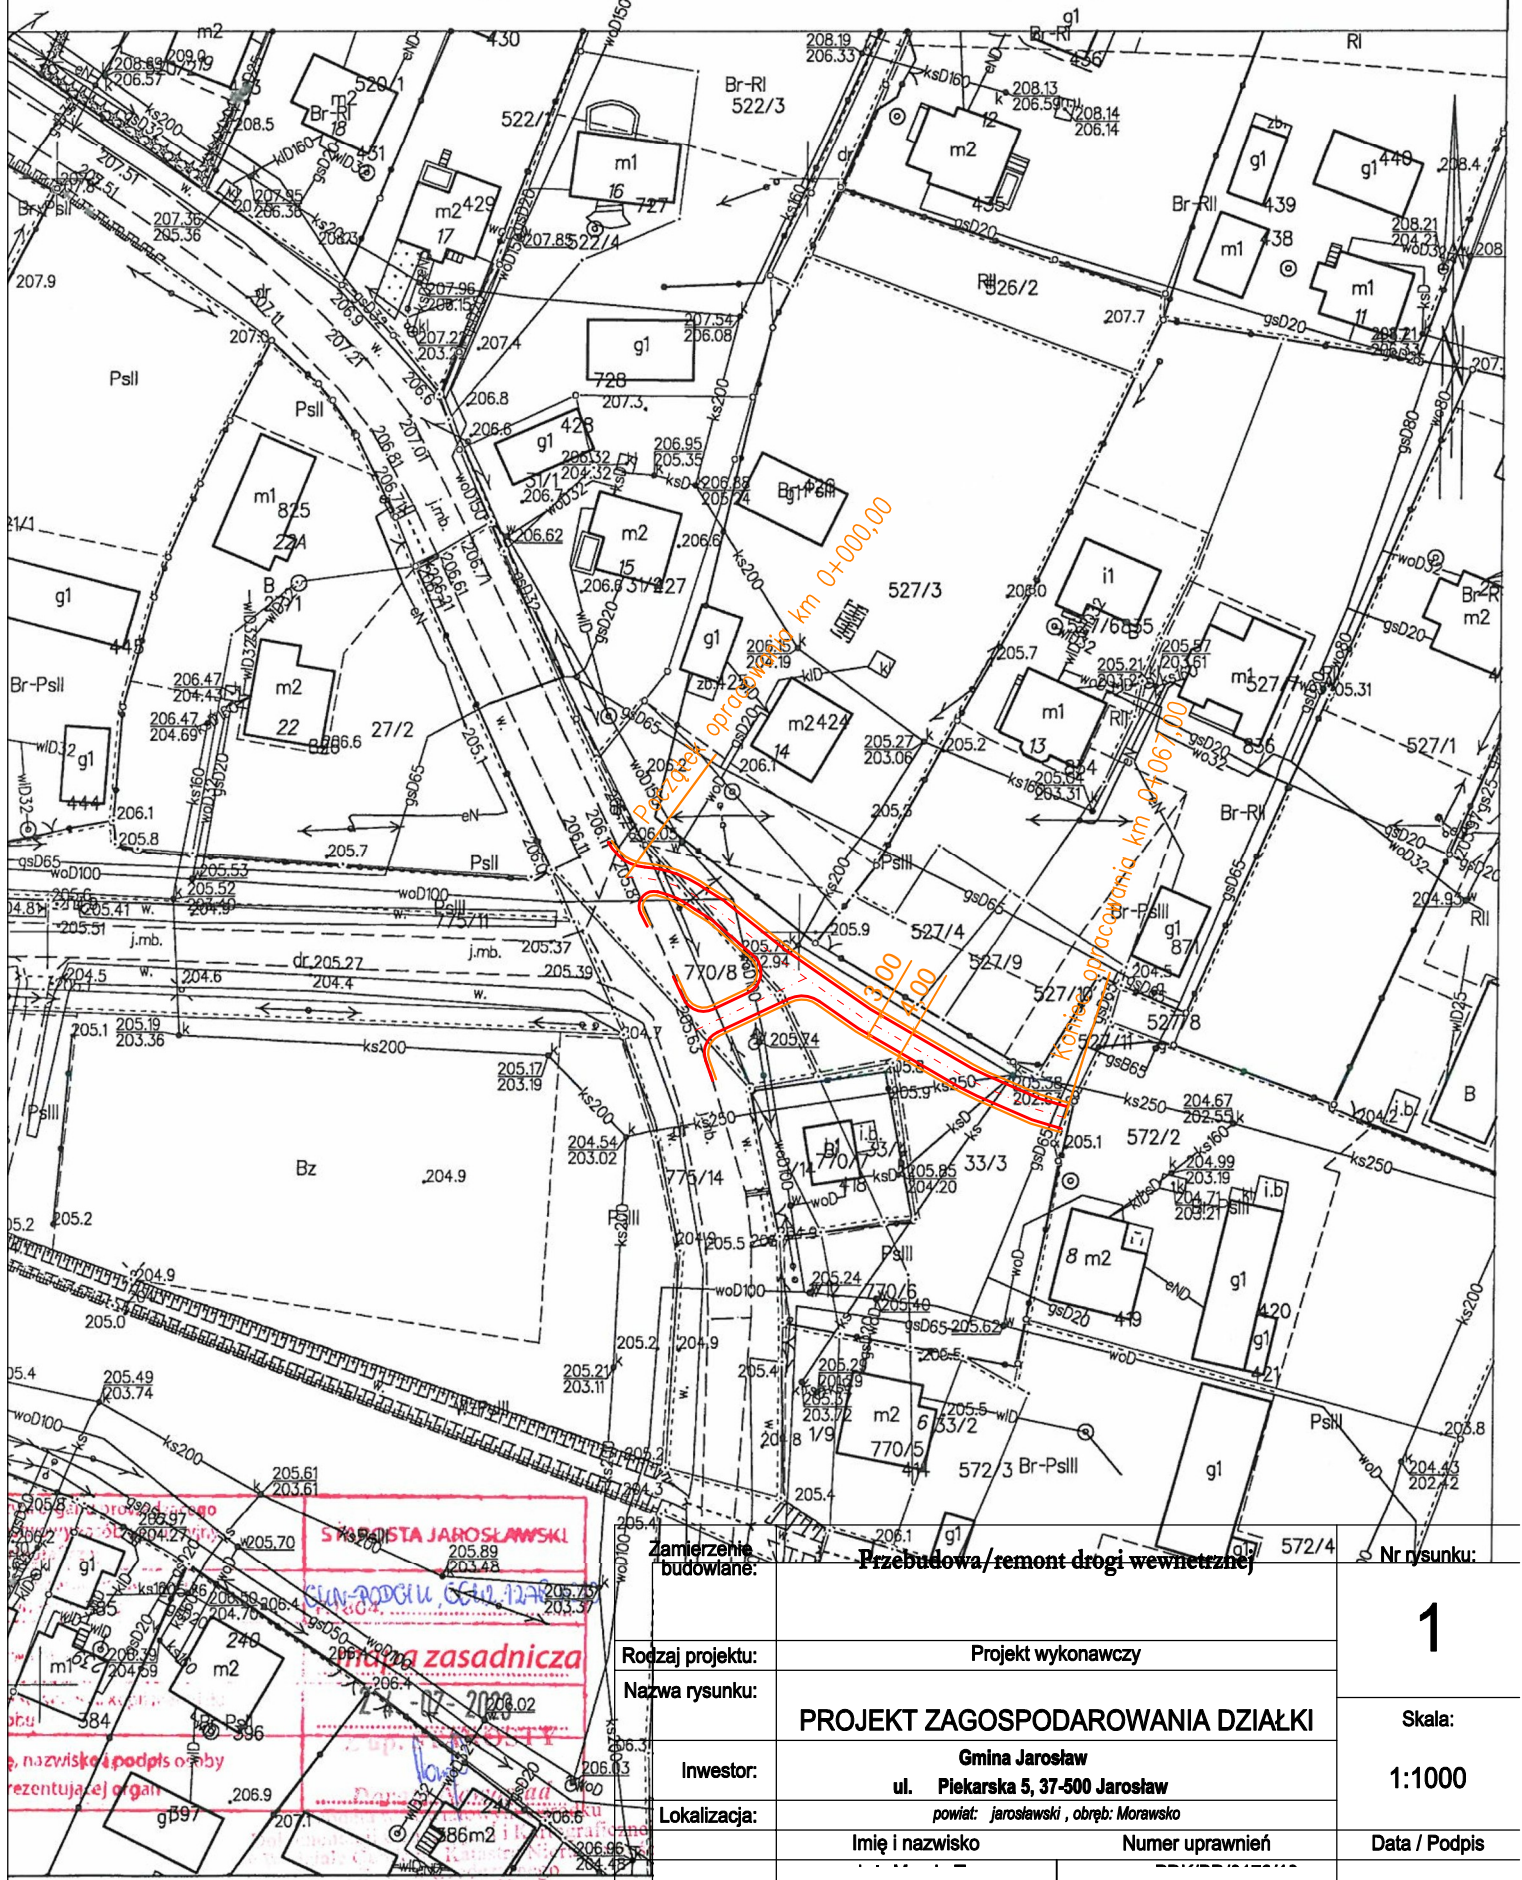

Zamierzenie  
budowlane:

Przebudowa/remont drogi wewnętrznej

Nr rysunku:

1

Rodzaj projektu:

Projekt wykonawczy

Nazwa rysunku:

PROJEKT ZAGOSPODAROWANIA DZIAŁKI

Inwestor:

Gmina Jarosław  
ul. Piekarska 5, 37-500 Jarosław

Lokalizacja:

powiat: jarosławski, obręb: Morawsko

Imię i nazwisko

Numer uprawnień

Skala:

1:1000

Data / Podpis