


MAPA ZASADNICZA
SKALA 1:1000

Układ odniesienia: PL-ETRF89, układ wsp. płaskich: PL-2000 strefa 8 (24°), układ wys.: PL-EVRF 2007-NH

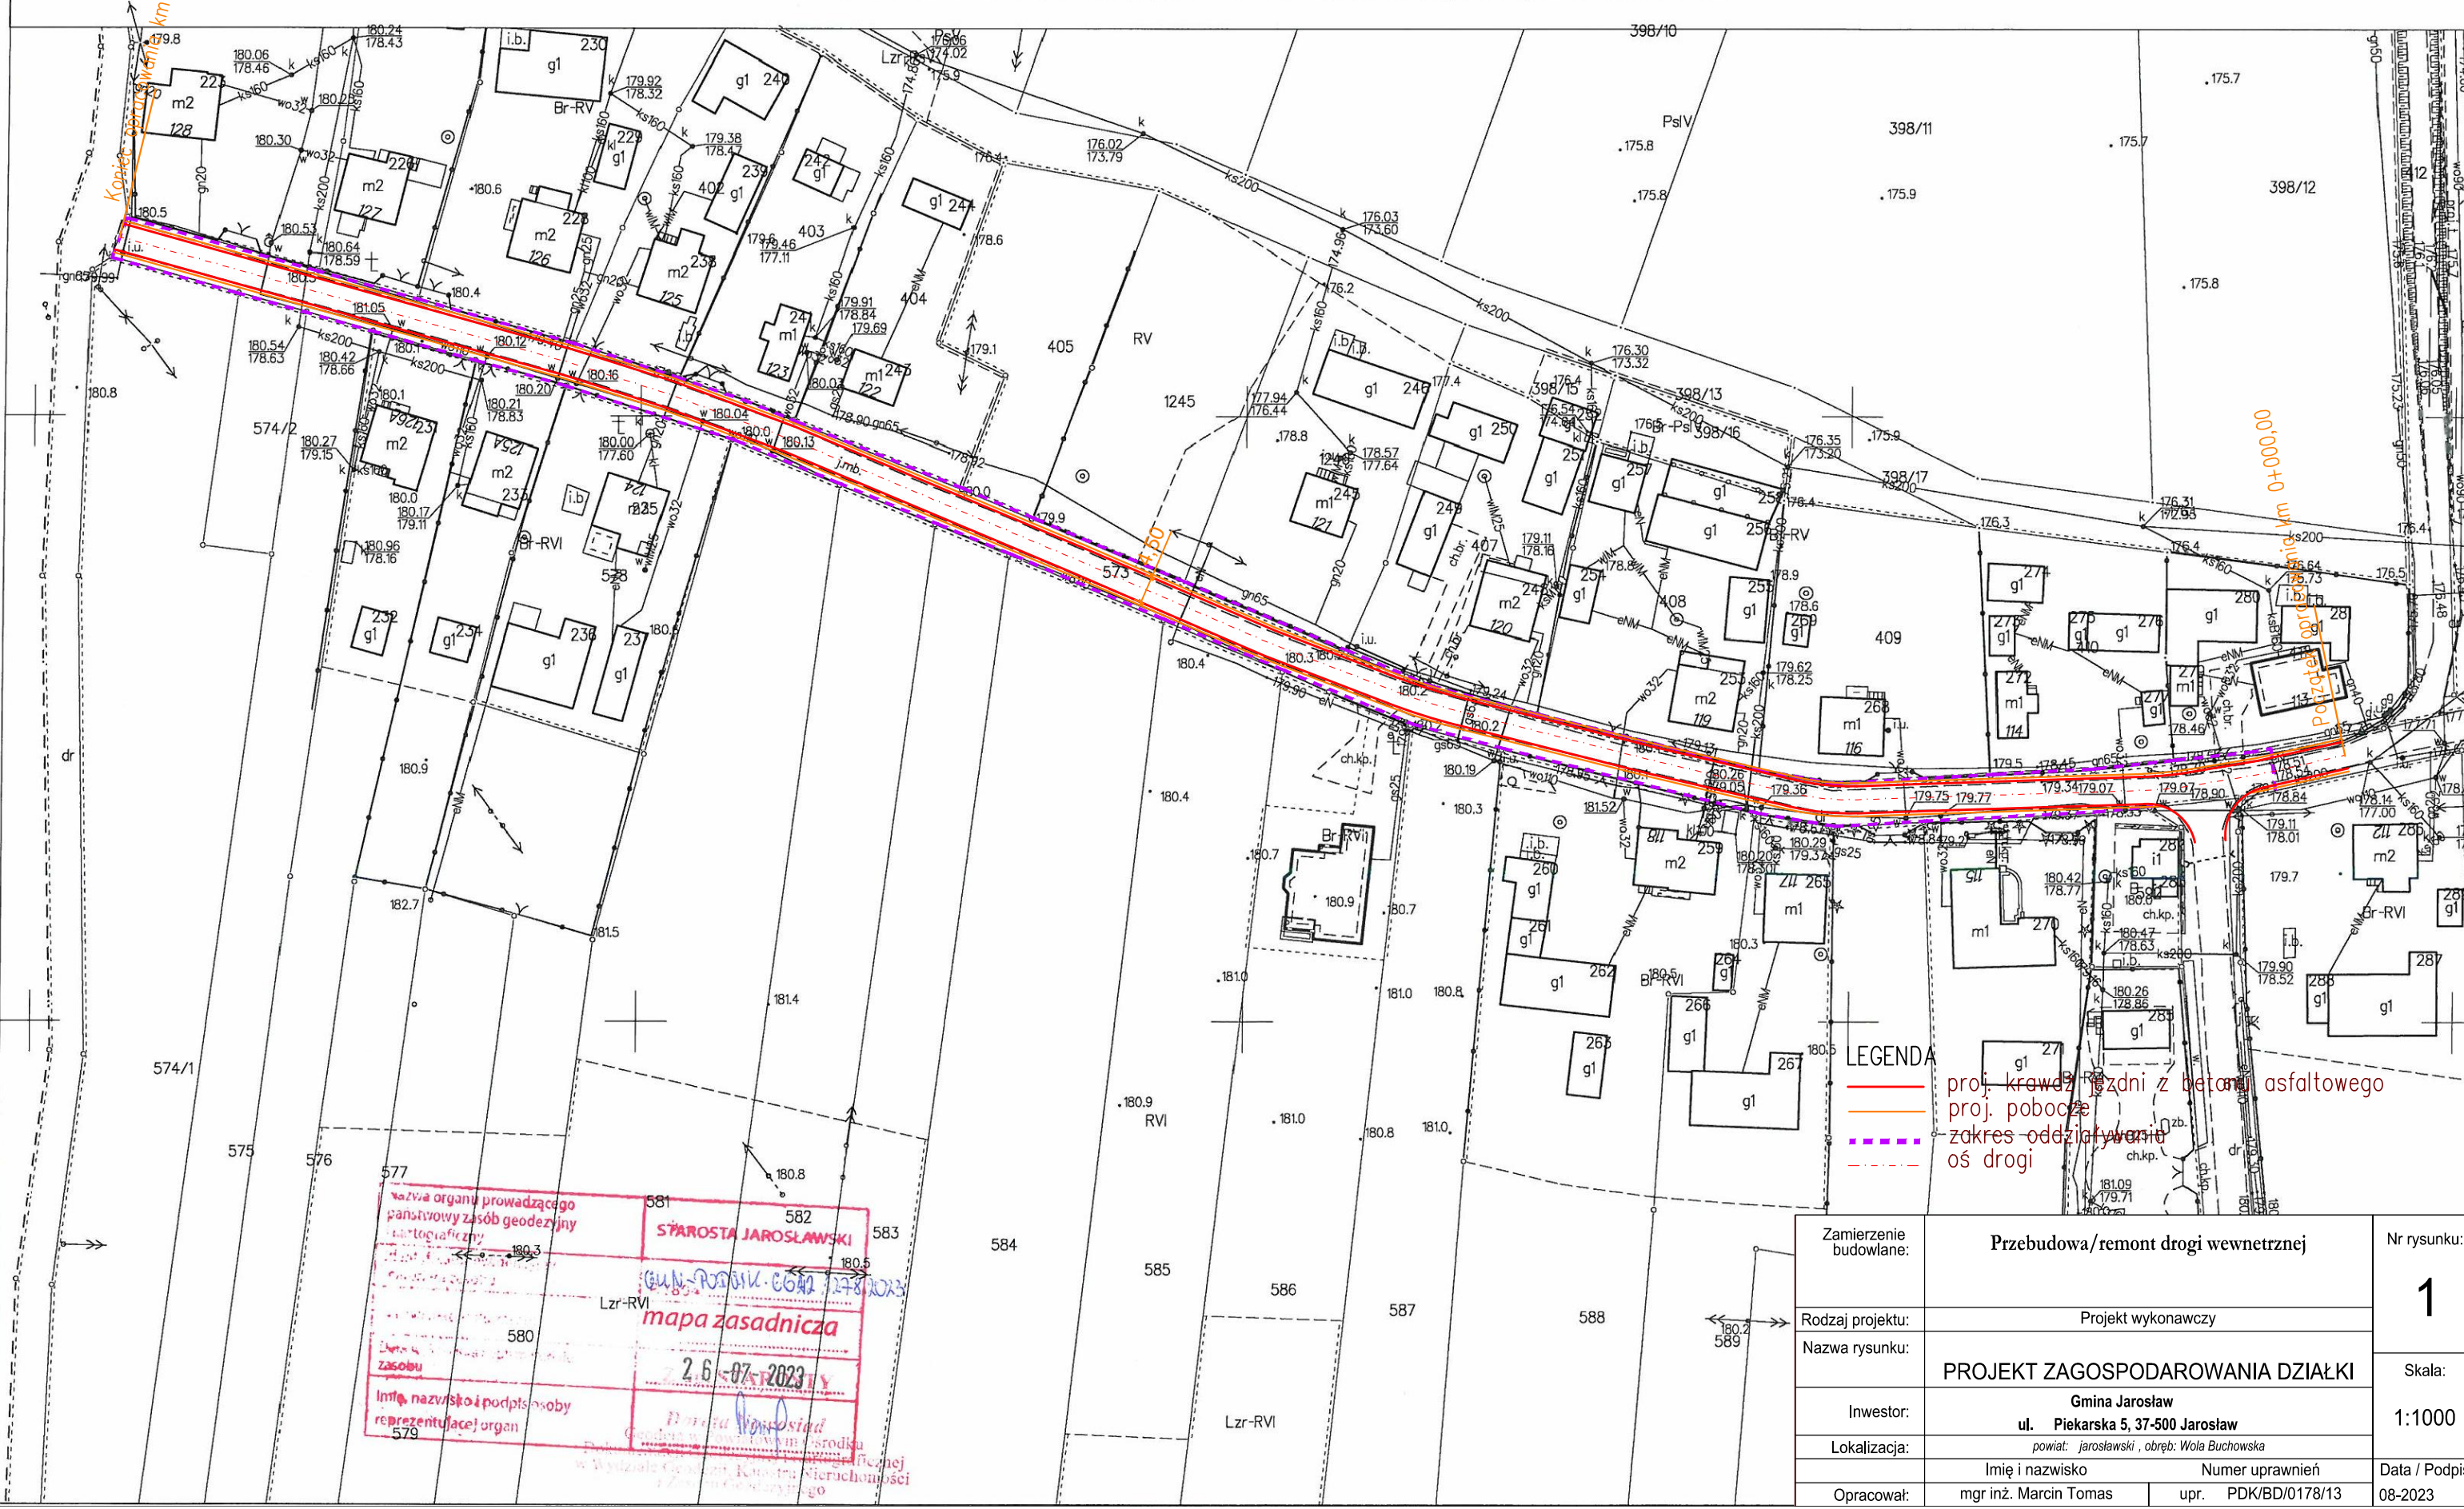

- LEGENDA
- proj. krawężnik z betonu asfaltowego
 - proj. pobocze
 - zakres oddziaływania oś drogi

Stamp area containing official seals and stamps, including the text: "nazwa organu prowadzącego państwowy zasób geodezyjny", "STAROSTA JAROSŁAWSKI", "GKN-PODGIK.6642.1278.2023", "mapa zasadnicza", "2.6-07-2023", "Dzielnica Wola Buchowska", "Wydział Geodezji i Gospodarki Nieruchomości", "Kancelaria Miejskiego Urzędu Miejskiego Jarosław".

Zamierzenie budowlane:	Przebudowa/remont drogi wewnętrznej	Nr rysunku: 1
Rodzaj projektu:	Projekt wykonawczy	
Nazwa rysunku:	PROJEKT ZAGOSPODAROWANIA DZIAŁKI	Skala: 1:1000
Inwestor:	Gmina Jarosław ul. Piekarska 5, 37-500 Jarosław	
Lokalizacja:	powiat: jarosławski, obręb: Wola Buchowska	Data / Podpis 08-2023
Opracował:	Imię i nazwisko: mgr inż. Marcin Tomas Numer uprawnień: upr. PDK/BD/0178/13	