


MAPA ZASADNICZA
SKALA 1:1000

Układ odniesienia: PL-ETRF89, układ wsp. płaskich: PL-2000 strefa 8 (24°), układ wys.: PL-EVRF 2007-NH

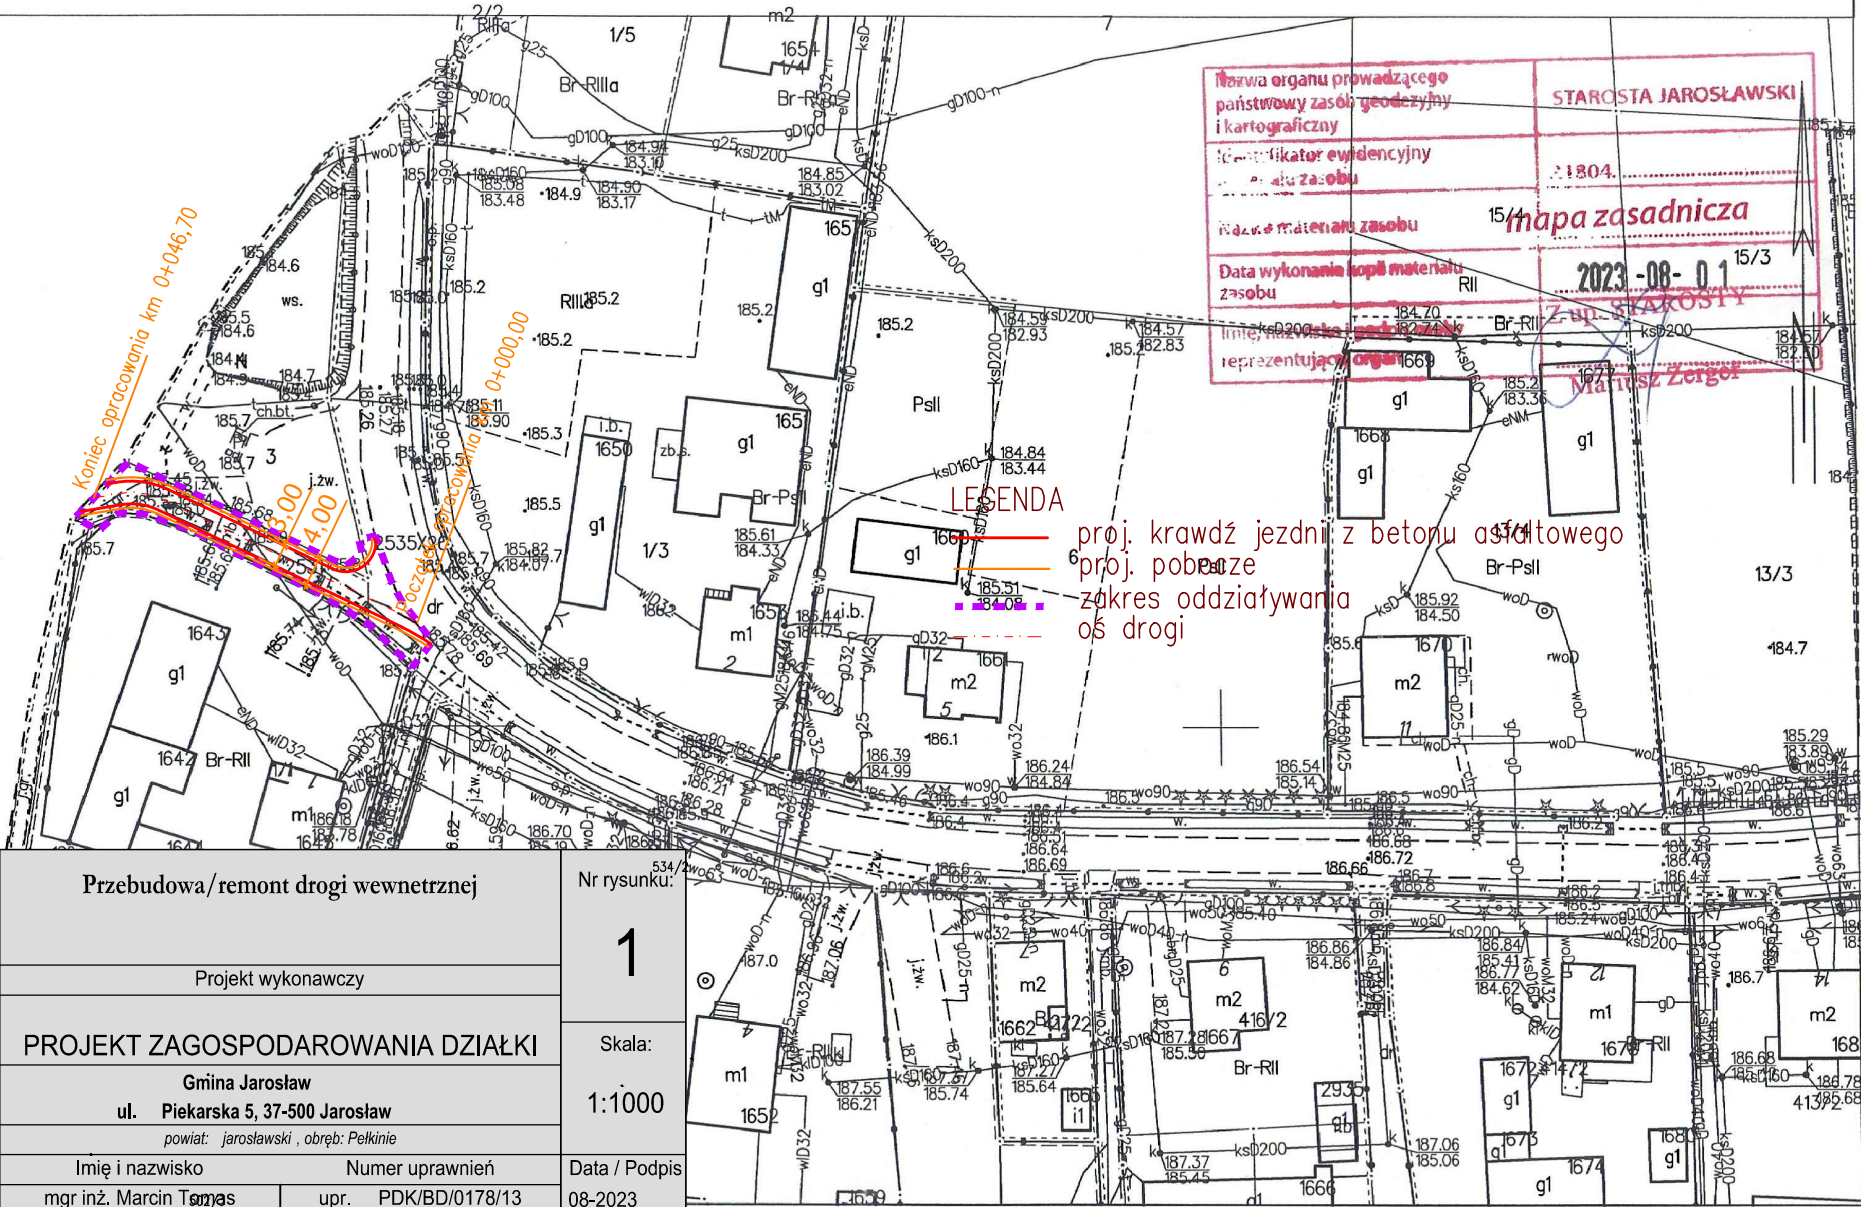

Nazwa organu prowadzącego państwowy zasób geodezyjny i kartograficzny	STAROSTA JAROSŁAWSKI
Identyfikator ewidencyjny	1804
Nazwa zasobu	1804
Nazwa materiału zasobu	15/4
Data wykonania kopii materiału zasobu	2023-08-01
Imię i nazwisko reprezentującego organu	Maniesz Zergel

LEGENDA

- proj. krawędz jezdni z betonu asfaltowego
- proj. pobocze
- zakres oddziaływania oś drogi

Zamierzenie budowlane:	Przebudowa/remont drogi wewnętrznej	Nr rysunku:	1
Rodzaj projektu:	Projekt wykonawczy	Skala:	1:1000
Nazwa rysunku:	PROJEKT ZAGOSPODAROWANIA DZIAŁKI	Data / Podpis	08-2023
Inwestor:	Gmina Jarosław ul. Piekarska 5, 37-500 Jarosław		
Lokalizacja:	powiat: jarosławski, obręb: Pełkinie		
Opracował:	mgr inż. Marcin Tomasz	Numer uprawnień	upr. PDK/BD/0178/13