


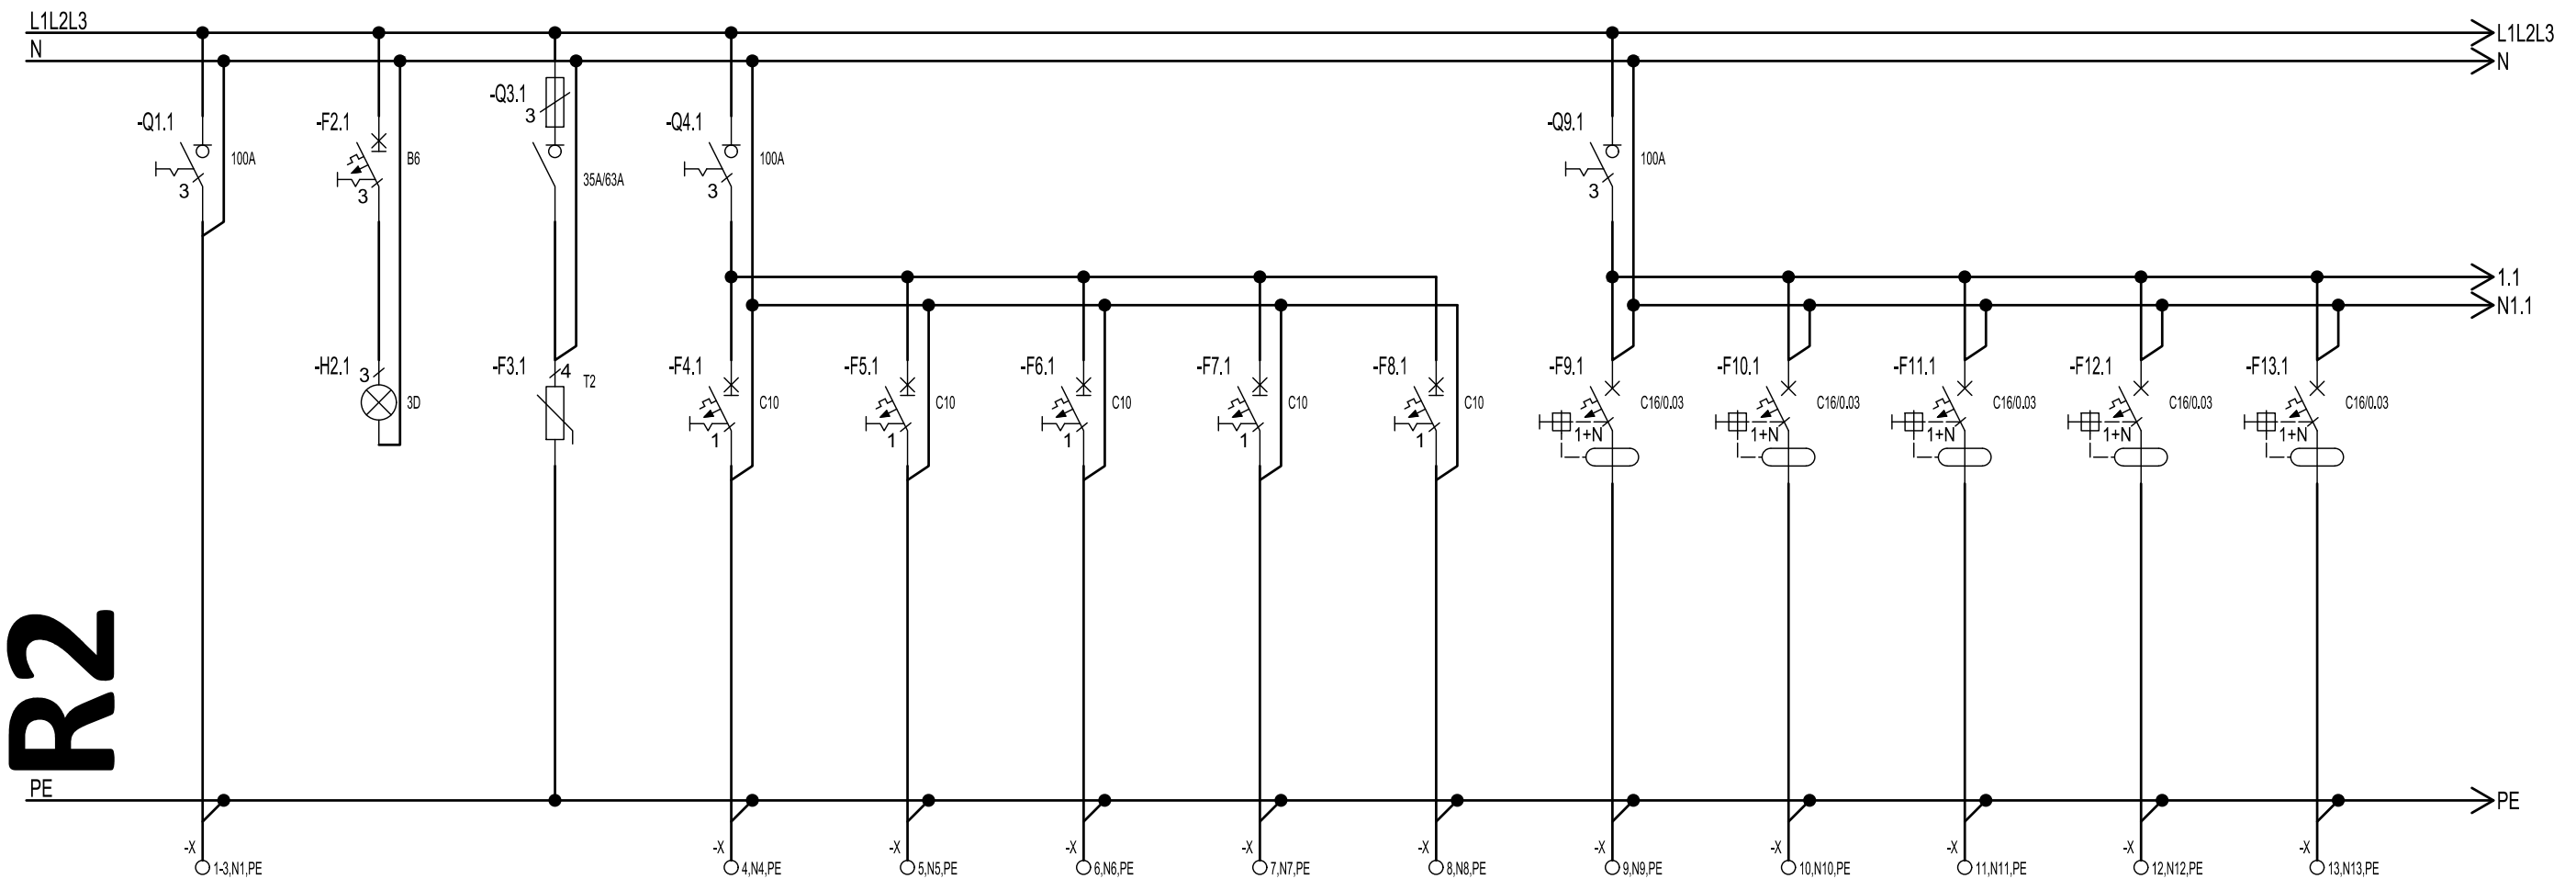

Rozdzielnica R2 1 z 2



Numer obwodu	1	2	3	4	5	6	7	8	9	10	11	12	13	
Opis	-	-	-	-	-	-	-	-	-	-	-	-	-	
Moc [kW]/Prąd [A]	Pi=25 kW, Ps= 20kW	-	-	0,1	0,3	0,3	0,1	0,2	1	1	1	1	1	
Przewód	YKY 5x16 mm²	-	-	YDY 3x1,5 mm²	YDY 3x1,5 mm²	YDY 3x1,5 mm²	YDY 3x1,5 mm²	YDY 3x1,5 mm²	YDY 3x2,5 mm²	YDY 3x2,5 mm²	YDY 3x2,5 mm²	YDY 3x2,5 mm²	YDY 3x2,5 mm²	
Nazwa obwodu	ZASILANIE z RG-5	-	Ochrona przeciwprzepięciowa	Oświetlenie - sala terapii	Oświetlenie - korytarz	Oświetlenie - pok. Terapeutów	Oświetlenie - ewakuacyjne	Oświetlenie - łazienki	Gniazda 230 V - pok. Terapeutów	Gniazda 230 V - pok. Terapeutów	Gniazda 230V - sala terapii	Gniazda 230V - sala terapii	Gniazda 230V - sala terapii	

Pracownia projektowa		Opracował: Inż. Ł. Suchodolski Inż. W. Rutkowski	
Instalatorstwo Elektryczne Inż. Wiesław Rutkowski 80-287 Gdańsk, ul. Bułgarska 4DM1		Projektował: Mgr Inż. T. Wolejko	
		Nr uprawnień: 216/GD/72	
Inwestor		Sprawdził: Mgr Inż. B. Kozłowski	
SZPITAL DLA NERWOWO I PSYCHICZNIE CHORYCH IM. STANISŁAWA KRYZANA, PAWILON XX, UL. SKARSZEWSKA 7, 83-200 STAROGARD GDAŃSKI		Nr uprawnień: 4508/GD/88	
		Nr projektu: 09/19	
Nazwa/adres		Format: A3	
PRZEBUDOWA I REMONT PAWILONU NR XX ODDZIAŁU UZALEŻNIEŃ OD ALKOHOLU W SZPITALU DLA NERWOWO I PSYCHICZNIE CHORYCH DZ. 3/13 OBR.4		Skala: n/d	
		Data: VII 2019	
		Branża: ELEKTRYCZNA	
		Stadium PB	
		Tytuł rysunku: Rozdzielnica R2 1 Z 2	
		Arkusz: 1/1	
		Nr rysunku: S6	
PRAWA AUTORSKIE ZASTRZEŻONE			