


Rozdzielnica RG 5 z 6

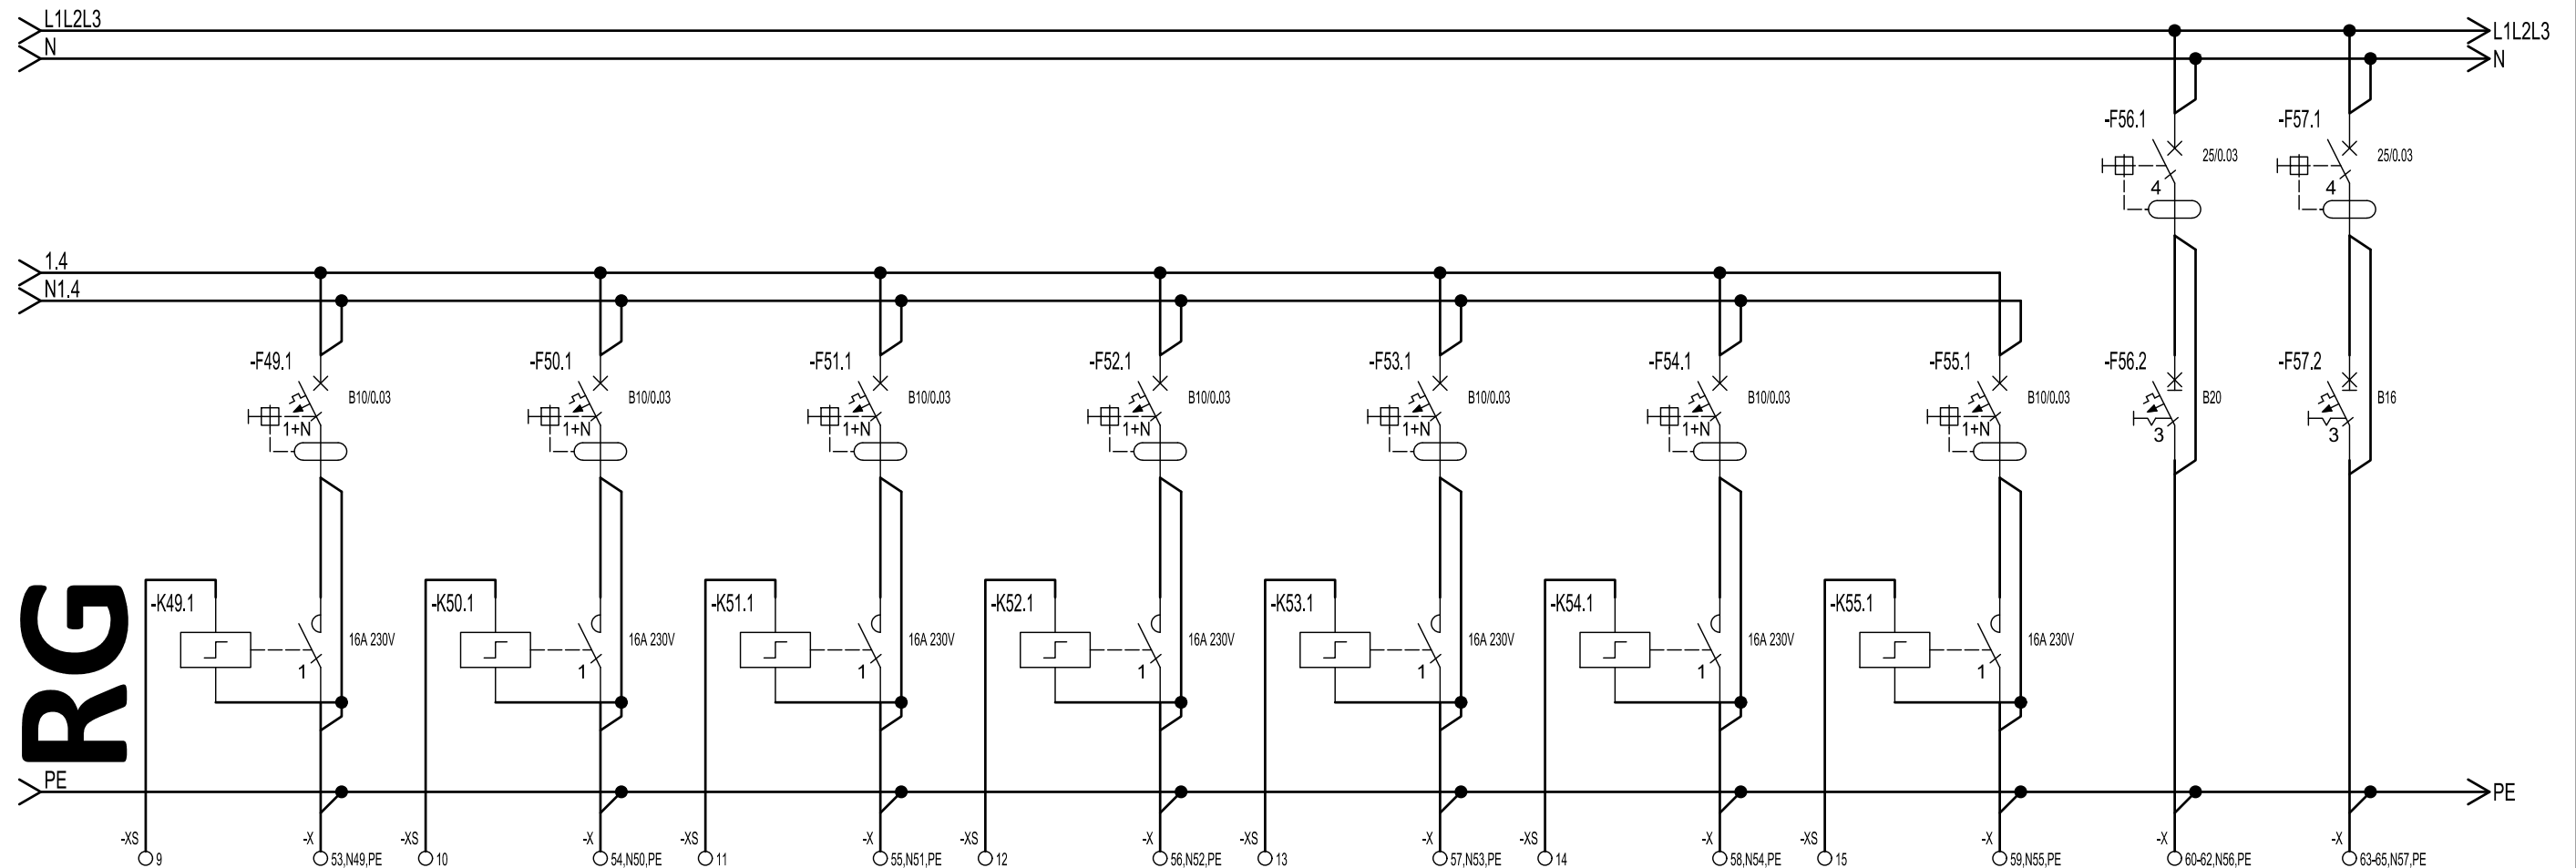

Numer obwodu	49	50	51	52	53	54	55	56	57	
Opis	–	–	–	–	–	–	–	–	--	
Moc [kW]/Prąd [A]	0,5	0,5	0,5	0,5	0,5	0,5	0,5	12	4	
Przewód	YDY 3x2,5 mm²	YDY 3x2,5 mm²	YDY 3x2,5 mm²	YDY 3x2,5 mm²	YDY 3x2,5 mm²	YDY 3x2,5 mm²	YDY 3x2,5 mm²	YDY 5x4 mm²	YDY 5x2,5 mm²	
Nazwa obwodu	Gniazda 230 V -pok. Dzień. Pobytu (lewa strona)	Gniazda 230 V - pokój pacjentów (prawa strona)	Gniazda 230 V - pokój pacjentów (prawa strona)	Gniazda 230 V - pokój pacjentów (prawa strona)	Gniazda 230 V - pokój pacjentów (prawa strona)	Gniazda 230 V - pokój pacjentów (prawa strona)	Gniazda 230 V - pokój pacjentów (prawa strona)	Kuchnia indukcyjna	Gniazdo 400 V - wew. Rozdzielnicy	

<p>Pracownia projektowa</p> <p style="text-align: center;">Instalatorstwo Elektryczne Inż. Wiesław Rutkowski 80-287 Gdańsk, ul. Bułgarska 4DM1</p> <div style="border: 1px solid black; padding: 5px; text-align: center;"> <p>Instalatorstwo Elektryczne <small>OD ROKU 1991</small></p> </div> <p>inwestor</p> <p style="text-align: center;">SZPITAL DLA NERWOWO I PSYCHICZNIE CHORYCH IM. STANISŁAWA KRZYŻANA, PAWILON XX, UL. SKARSEWSKA 7, 83-200 STAROGARD GDAŃSKI</p> <div style="border: 1px solid black; padding: 5px; text-align: center;"> <p>Szpital dla Nerwowo i Psychicznie Chorych <small>w Starogardzie Gdańskim</small></p> </div> <p>Nazwa/adres</p> <p style="text-align: center;">PRZEBUDOWA I REMONT PAWILONU NR XX ODDZIAŁU UZALEŻNIEŃ OD ALKOHOLU W SZPITALU DLA NERWOWO I PSYCHICZNIE CHORYCH DZ. 3/13 OBR.4</p>	<p>Opracował: Inż. Ł. Suchodolski Inż. W. Rutkowski</p> <p>Projektował: Mgr Inż. T. Wolejko</p> <p>Nr uprawnień: 216/GD/72</p> <p>Sprawdził: Mgr Inż. B. Kozłowski</p> <p>Nr uprawnień: 4508/GD/88</p> <table border="1" style="width: 100%; border-collapse: collapse; margin-top: 10px;"> <tr> <td style="width: 50%; padding: 5px;">Nr projektu: 09/19</td> <td style="width: 50%; padding: 5px;">Format: A3</td> </tr> <tr> <td style="padding: 5px;">Skala: n/d</td> <td style="padding: 5px;">Data: VII 2019</td> </tr> <tr> <td style="padding: 5px;">Branża: <div style="text-align: center; font-weight: bold; font-size: 1.2em;">ELEKTRYCZNA</div></td> <td style="padding: 5px;">Stadium <div style="text-align: center; font-weight: bold; font-size: 1.2em;">PB</div></td> </tr> </table> <p>Tytuł rysunku:</p> <div style="text-align: center; font-weight: bold; font-size: 1.5em; margin-top: 20px;">Rozdzielnica RG 5 Z 6</div> <table border="1" style="width: 100%; border-collapse: collapse; margin-top: 10px;"> <tr> <td style="width: 50%; padding: 5px;">Arkusz: <div style="text-align: center; font-size: 1.2em;">1/1</div></td> <td style="width: 50%; padding: 5px;">Nr rysunku: <div style="text-align: center; font-size: 2em; font-weight: bold;">S1</div></td> </tr> <tr> <td colspan="2" style="padding: 5px;">PRAWA AUTORSKIE ZASTĘPZONE</td> </tr> </table>	Nr projektu: 09/19	Format: A3	Skala: n/d	Data: VII 2019	Branża: <div style="text-align: center; font-weight: bold; font-size: 1.2em;">ELEKTRYCZNA</div>	Stadium <div style="text-align: center; font-weight: bold; font-size: 1.2em;">PB</div>	Arkusz: <div style="text-align: center; font-size: 1.2em;">1/1</div>	Nr rysunku: <div style="text-align: center; font-size: 2em; font-weight: bold;">S1</div>	PRAWA AUTORSKIE ZASTĘPZONE	
Nr projektu: 09/19	Format: A3										
Skala: n/d	Data: VII 2019										
Branża: <div style="text-align: center; font-weight: bold; font-size: 1.2em;">ELEKTRYCZNA</div>	Stadium <div style="text-align: center; font-weight: bold; font-size: 1.2em;">PB</div>										
Arkusz: <div style="text-align: center; font-size: 1.2em;">1/1</div>	Nr rysunku: <div style="text-align: center; font-size: 2em; font-weight: bold;">S1</div>										
PRAWA AUTORSKIE ZASTĘPZONE											