


Rozdzielnica R1 1 z 4

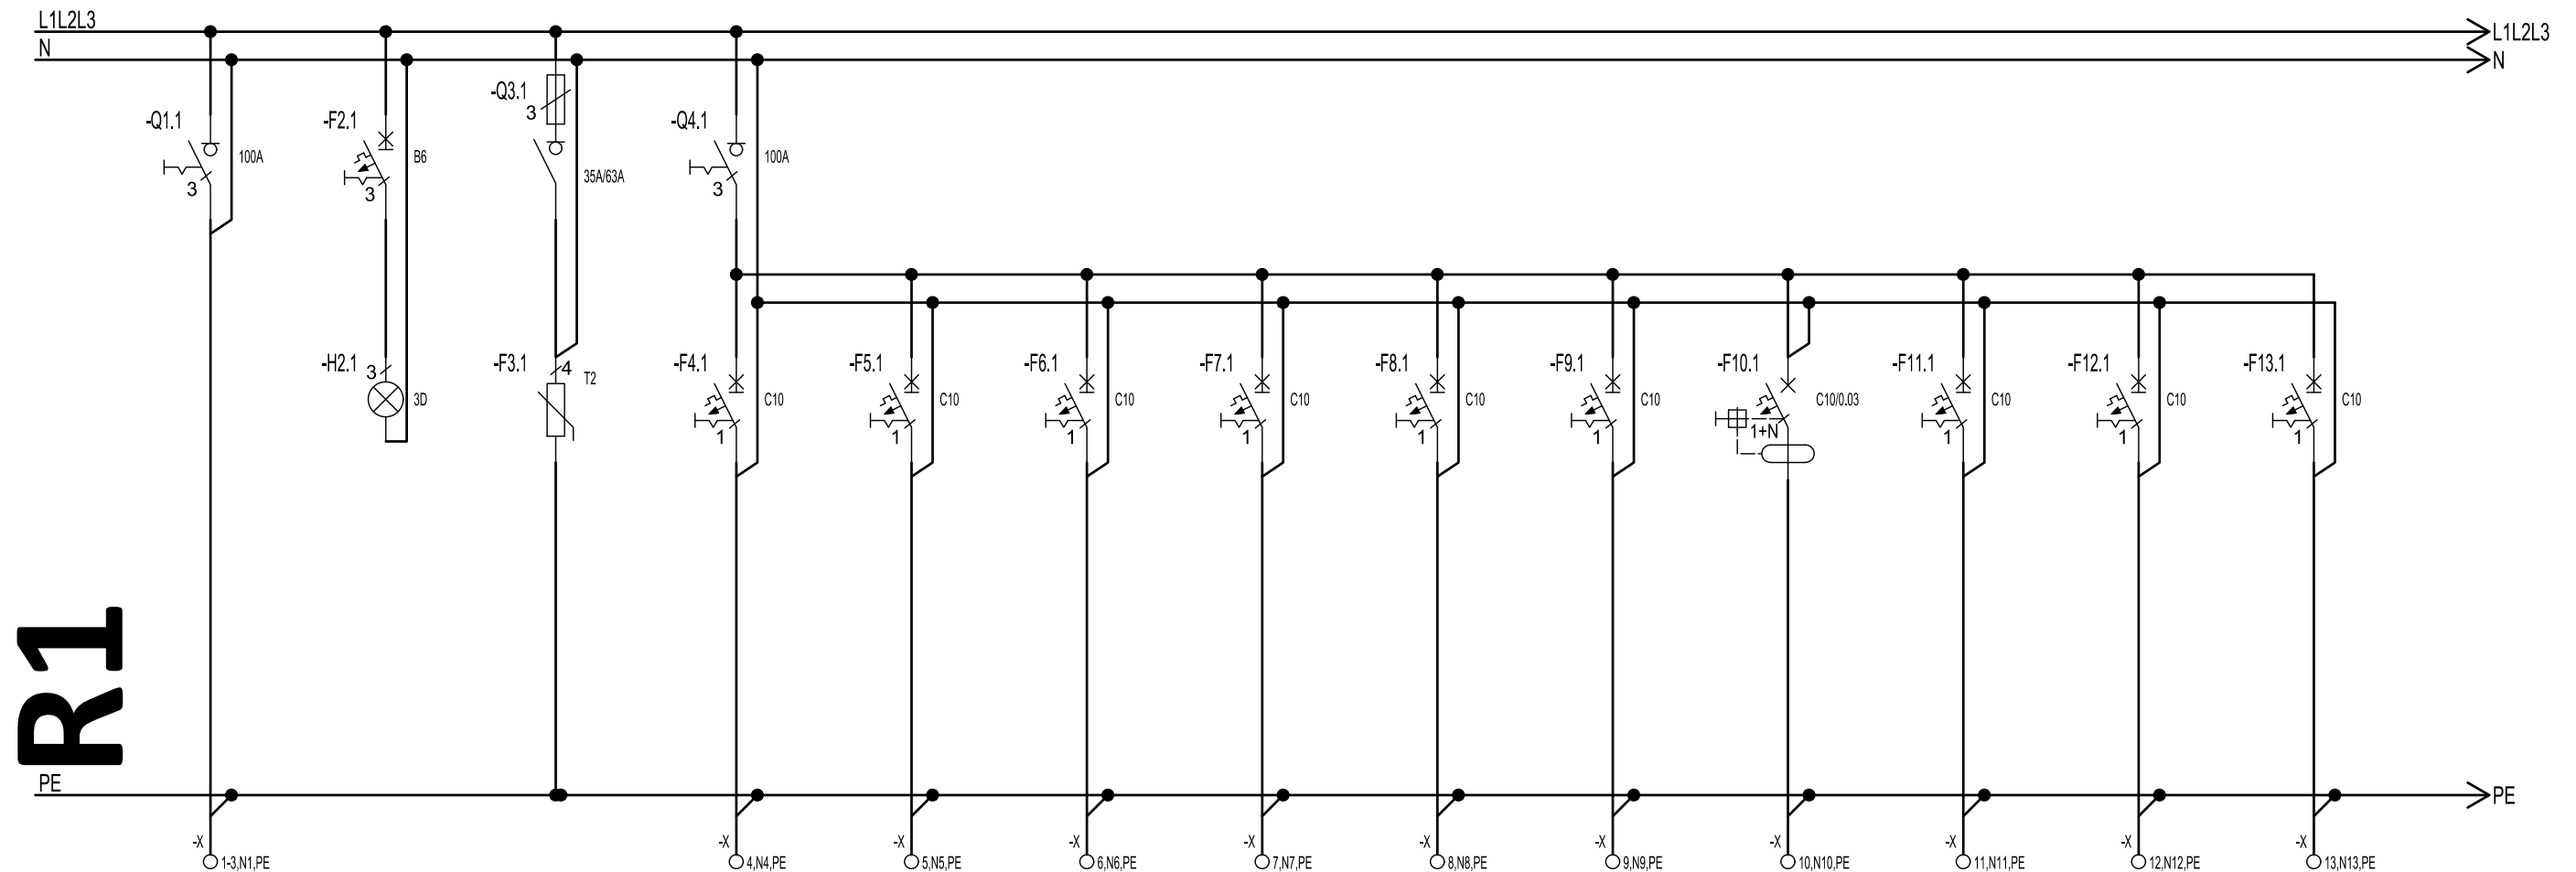

Numer obwodu	1	2	3	4	5	6	7	8	9	10	11	12	13	
Opis	-	-	-	-	-	-	-	-	-	-	-	-	-	
Moc [kW]/Prąd [A]	Pi=41 kW, Ps= 25kW	-	-	0,1	0,3	0,3	0,5	0,5	0,1	0,3	0,2	-	-	
Przewód	YKY 5x16 mm²	-	-	YDY 3x1,5 mm²	YDY 3x1,5 mm²	YDY 3x1,5 mm²	YDY 3x1,5 mm²	YDY 3x1,5 mm²	YDY 3x1,5 mm²	YDY 3x1,5 mm²	YDY 3x1,5 mm²	-	-	
Nazwa obwodu	ZASILANIE z RG-4	-	Ochrona przeciwprzepięciowa	Oświetlenie - magazyn, pom. Gospodarcze	Oświetlenie - korytarz	Oświetlenie - pok. pacjentów (prawa strona)	Oświetlenie - pok. pacjentów (lewa strona)	Oświetlenie - pok. Dzien. Pobyt., stołówka	Oświetlenie - pok. lekarski, pok. pielęgniarek	Oświetlenie - łazienka	Oświetlenie - pom. Kuchni, jadalni, zmywalni	Oświetlenie - ewakuacyjne	Oświetlenie - rezerwa	

<p>Pracownia projektowa</p> <p style="text-align: center;">Instalatorstwo Elektryczne Inż. Wiesław Rutkowski 80-287 Gdańsk, ul. Bułgarska 4DM1</p> <div style="border: 1px solid black; padding: 5px; text-align: center;"> Instalatorstwo Elektryczne <small>ROK ZAŁ. 1993</small> </div>	<p>Opracował: Inż. Ł. Suchodolski Inż. W. Rutkowski</p> <p>Projektował: Mgr Inż. T. Wolejko</p> <p>Nr uprawnień: 216/GD/72</p> <p>Sprawdził: Mgr Inż. B. Kozłowski</p> <p>Nr uprawnień: 4508/GD/88</p>
<p>Inwestor</p> <p style="text-align: center;">SZPITAL DLA NERWOWO I PSYCHICZNIE CHORYCH IM. STANISŁAWA KRYZANA, PAWILON XX, UL. SKARSCZEWSKA 7, 83-200 STAROGARD GDAŃSKI</p> <div style="border: 1px solid black; padding: 10px; text-align: center;"> Szpital dla Nerwowo i Psychicznie Chorych <small>w Starogardzie Gdańskim</small> </div>	<div style="display: flex; justify-content: space-between;"> <div style="width: 45%;"> <p>Nr projektu: 09/19</p> <p>Skala: n/d</p> <p>Branża:</p> <p style="text-align: center; font-size: 1.2em;">ELEKTRYCZNA</p> </div> <div style="width: 45%;"> <p>Format: A3</p> <p>Data: VII 2019</p> <p>Stadium</p> <p style="text-align: center; font-size: 1.2em;">PB</p> </div> </div>
<p>Nazwa/adres</p> <p style="text-align: center;">PRZEBUDOWA I REMONT PAWILONU NR XX ODDZIAŁU UZALEŻNIEŃ OD ALKOHOŁU W SZPITALU DLA NERWOWO I PSYCHICZNIE CHORYCH DZ. 3/13 OBR.4</p>	<p>Tytuł rysunku:</p> <p style="text-align: center; font-size: 1.5em; margin-top: 20px;">Rozdzielnica R1 1 Z 4</p>
<div style="display: flex; justify-content: space-between;"> <div style="width: 45%;"> <p>Arkusz:</p> <p style="text-align: center; font-size: 1.2em;">1/1</p> </div> <div style="width: 45%;"> <p>Nr rysunku:</p> <p style="text-align: center; font-size: 2em; margin-top: 10px;">S5</p> </div> </div>	
<p>PRAWA AUTORSKIE ZASTRZEŻENIE</p>	