


Rozdzielnica RG 1 z 6

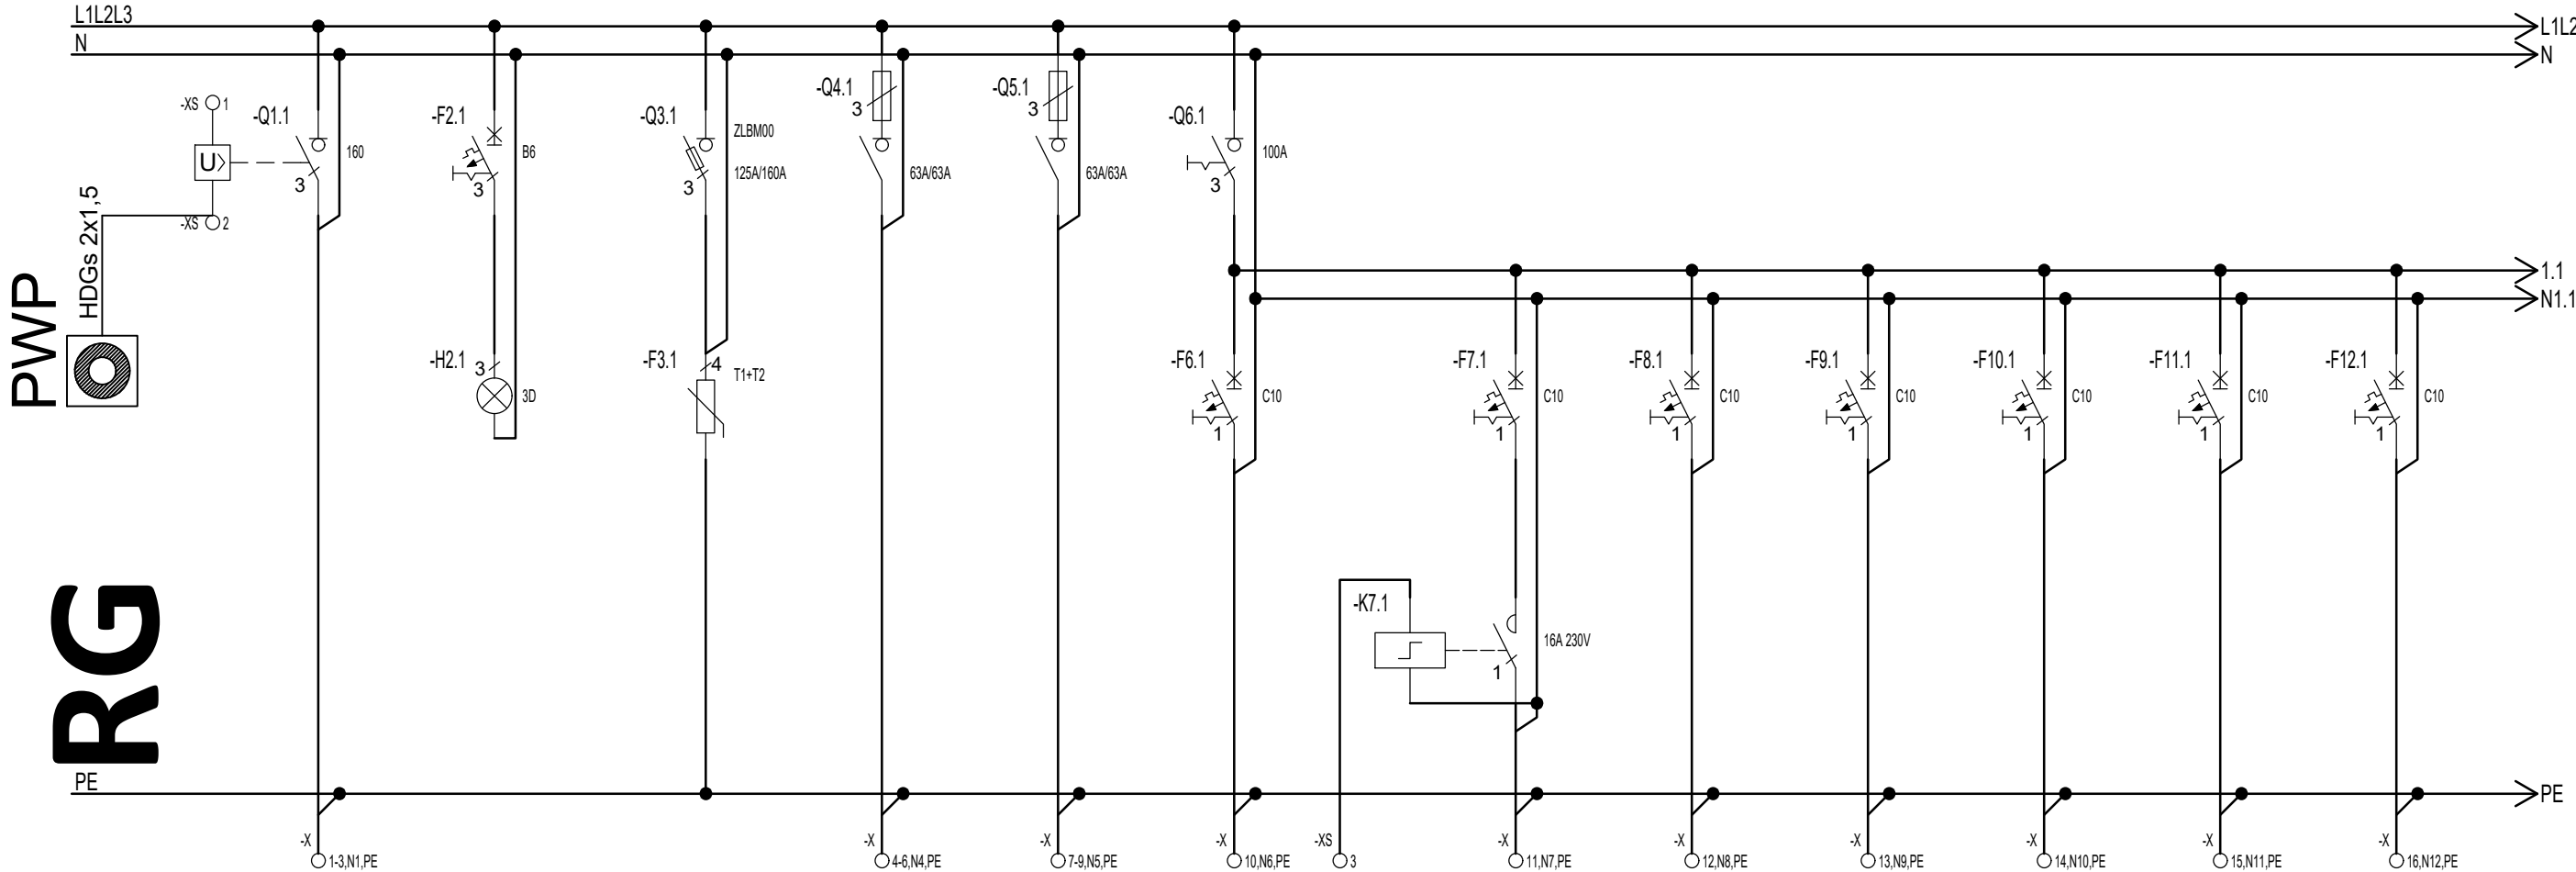

Numer obwodu	1	2	3	4	5	6	7	8	9	10	11	12	
Opis	--	--	--	--	--	--	--	--	--	--	--	--	
Moc [kW]/Prąd [A]	Pi=102,5kW, Ps=61,5kW	-	-	--	--	0,1	0,2	0,3	0,5	0,3	0,2	0,3	
Przewód	YKY 5x7 0mm²	-	-	YKY 5x16 mm²	YKY 5x16 mm²	YDY 3x1,5 mm²	YDY 3x1,5 mm²	YDY 3x1,5 mm²	YDY 3x1,5 mm²	YDY 3x1,5 mm²	YDY 3x1,5 mm²	YDY 3x1,5 mm²	
Nazwa obwodu	ZASILANIE z ZB XX	-	Ochrona przeciwprzepięciowa	Rozdzielnica R1	Rozdzielnica R2	Czujka obecności - korytarz (piwnica)	Oświetlenie - korytarz piwnica	Oświetlenie - pom. Tech. (piwnica)	Oświetlenie - klatka schodowa główna	Oświetlenie - klatka schodowa prawa strona	Oświetlenie - gabinet lekarski, komunikacja	Oświetlenie - pok. pacjentów (lewa strona)	

Pracownia projektowa		Opracował: Inż. Ł. Suchodolski Inż. W. Rutkowski	
Instalatorstwo Elektryczne Inż. Wiesław Rutkowski 80-287 Gdańsk, ul. Bułgarska 4DM1		Projektował: Mgr Inż. T. Wolejko	
Inwestor		Nr uprawnień: 216/GD/72	
SZPITAL DLA NERWOWO I PSYCHICZNIE CHORYCH IM. STANISŁAWA KRYZANA, PAWILON XX, UL. SKARSZEWSKA 7, 83-200 STAROGARD GDAŃSKI		Sprawdził: Mgr Inż. B. Kozłowski	
Nazwa/adres		Nr uprawnień: 4508/GD/88	
PRZEBUDOWA I REMONT PAWILONU NR XX ODDZIAŁU UZALEŻNIEŃ OD ALKOHOLU W SZPITALU DLA NERWOWO I PSYCHICZNIE CHORYCH DZ. 3/13 OBR.4		Format: A3	
		Skala: n/d	
		Data: VII 2019	
		Branża: ELEKTRYCZNA	
		Stadium PB	
		Tytuł rysunku:	
		Rozdzielnica RG 1 Z 6	
		Arkusz: 1/1	
		Nr rysunku: S1	
		PRAWA AUTORSKIE ZASTRZEŻONE	