



Rozdzielnica RG 2 z 6

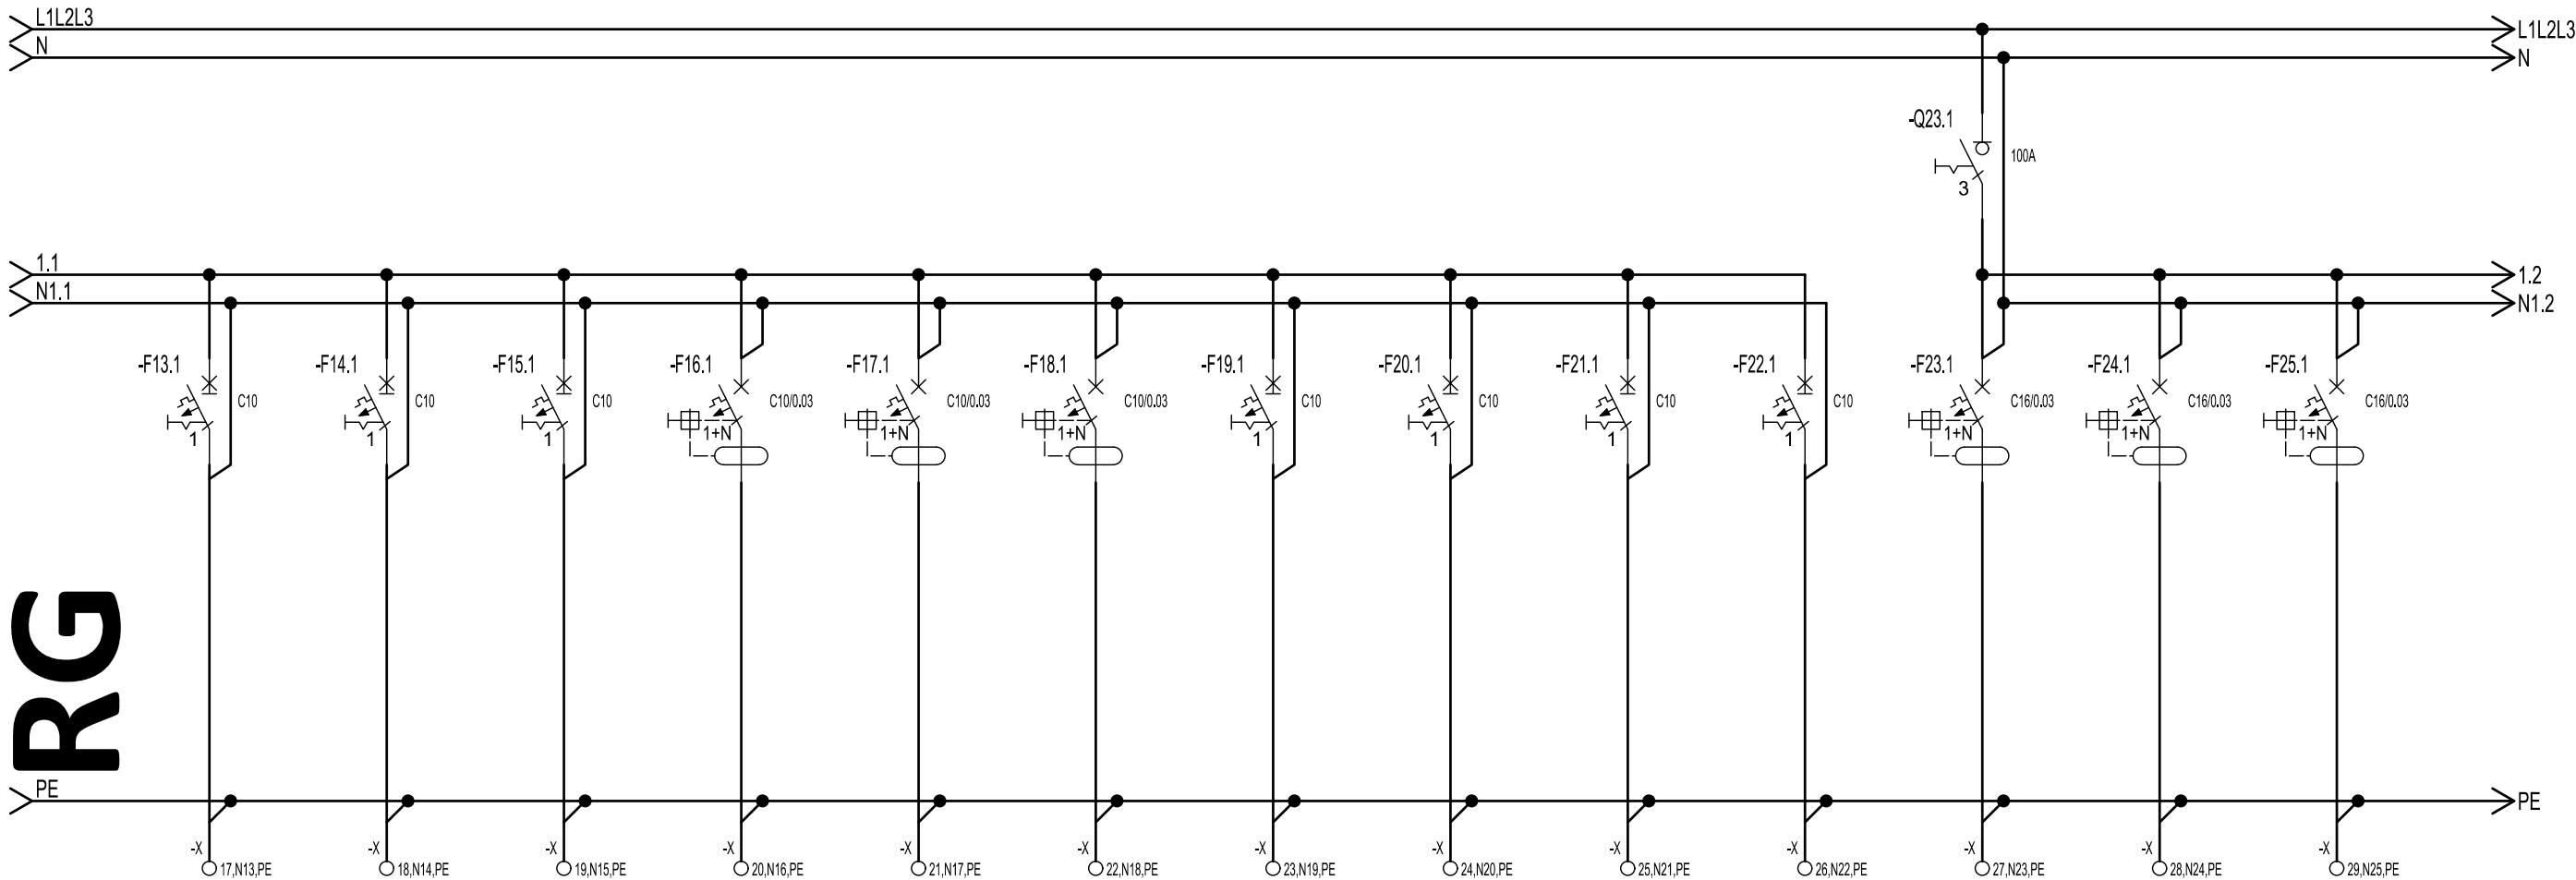

Numer obwodu	13	14	15	16	17	18	19	20	21	22	23	24	25	
Opis	-	-	-	-	-	-	-	-	-	-	-	-	-	
Moc [kW]/Prąd [A]	0,5	0,3	0,5	0,2	0,5	0,1	0,1	0,1	0,1	-	0,5	1	1	
Przewód	YDY 3x1,5 mm²	YDY 3x1,5 mm²	YDY 3x1,5 mm²	YDY 3x1,5 mm²	YDY 3x1,5 mm²	YDY 3x1,5 mm²	YDY 3x1,5 mm²	YDY 3x1,5 mm²	YDY 3x1,5 mm²	YDY 3x1,5 mm²	YDY 3x2,5 mm²	YDY 3x2,5 mm²	YDY 3x2,5 mm²	
Nazwa obwodu	Oświetlenie - korytarz	Oświetlenie - pok. pacjentów (prawa strona)	Oświetlenie - kuchnia, zmywalnia, stołówka	Oświetlenie - szatnia personelu	Oświetlenie - łazienka (lewa strona)	Oświetlenie - łazienka (prawa strona strona)	Oświetlenie ewakuacyjne - kl. Schodowa prawa	Oświetlenie ewakuacyjne - piwnica, kl. Schodowa	Oświetlenie ewakuacyjne - parter	Oświetlenie szyb dźwigu	Gniazda 230 V - pom. Techniczne, korytarz (piwnica)	Gniazda 230 V - PD1 (piwnica)	Gniazda 230 V - PD2 (piwnica)	


Pracownia projektowa

Instalatorstwo Elektryczne Inż. Wiesław Rutkowski
80-287 Gdańsk, ul. Bułgarska 4DM1



Inwestor

SZPITAL DLA NERWOWO I PSYCHICZNIE
CHORYCH IM. STANISŁAWA KRYZANA,
PAWILON XX, UL. SKARSEWSKA 7, 83-200
STAROGARD GDAŃSKI



Nazwa/adres

PRZEBUDOWA I REMONT PAWILONU NR XX
ODDZIAŁU UZALEŻNIEŃ OD ALKOHOLU W SZPITALU
DLA NERWOWO I PSYCHICZNIE CHORYCH
DZ. 3/13 OBR.4

Opracował: Inż. Ł. Suchodolski
Inż. W. Rutkowski

Projektował: Mgr Inż. T. Wolejko

Nr uprawnień: 216/GD/72

Sprawdził: Mgr Inż. B. Kozłowski

Nr uprawnień: 4508/GD/88

Nr projektu: 09/19

Format: A3

Skala: n/d

Data: VII 2019

Branża: ELEKTRYCZNA

Stadium: PB

Tytuł rysunku:

Rozdzielnica RG 2 Z 6

Arkusz: 1/1

Nr rysunku: S1

PRAWA AUTORSKIE ZASTRZEŻONE