


Rozdzielnica RA

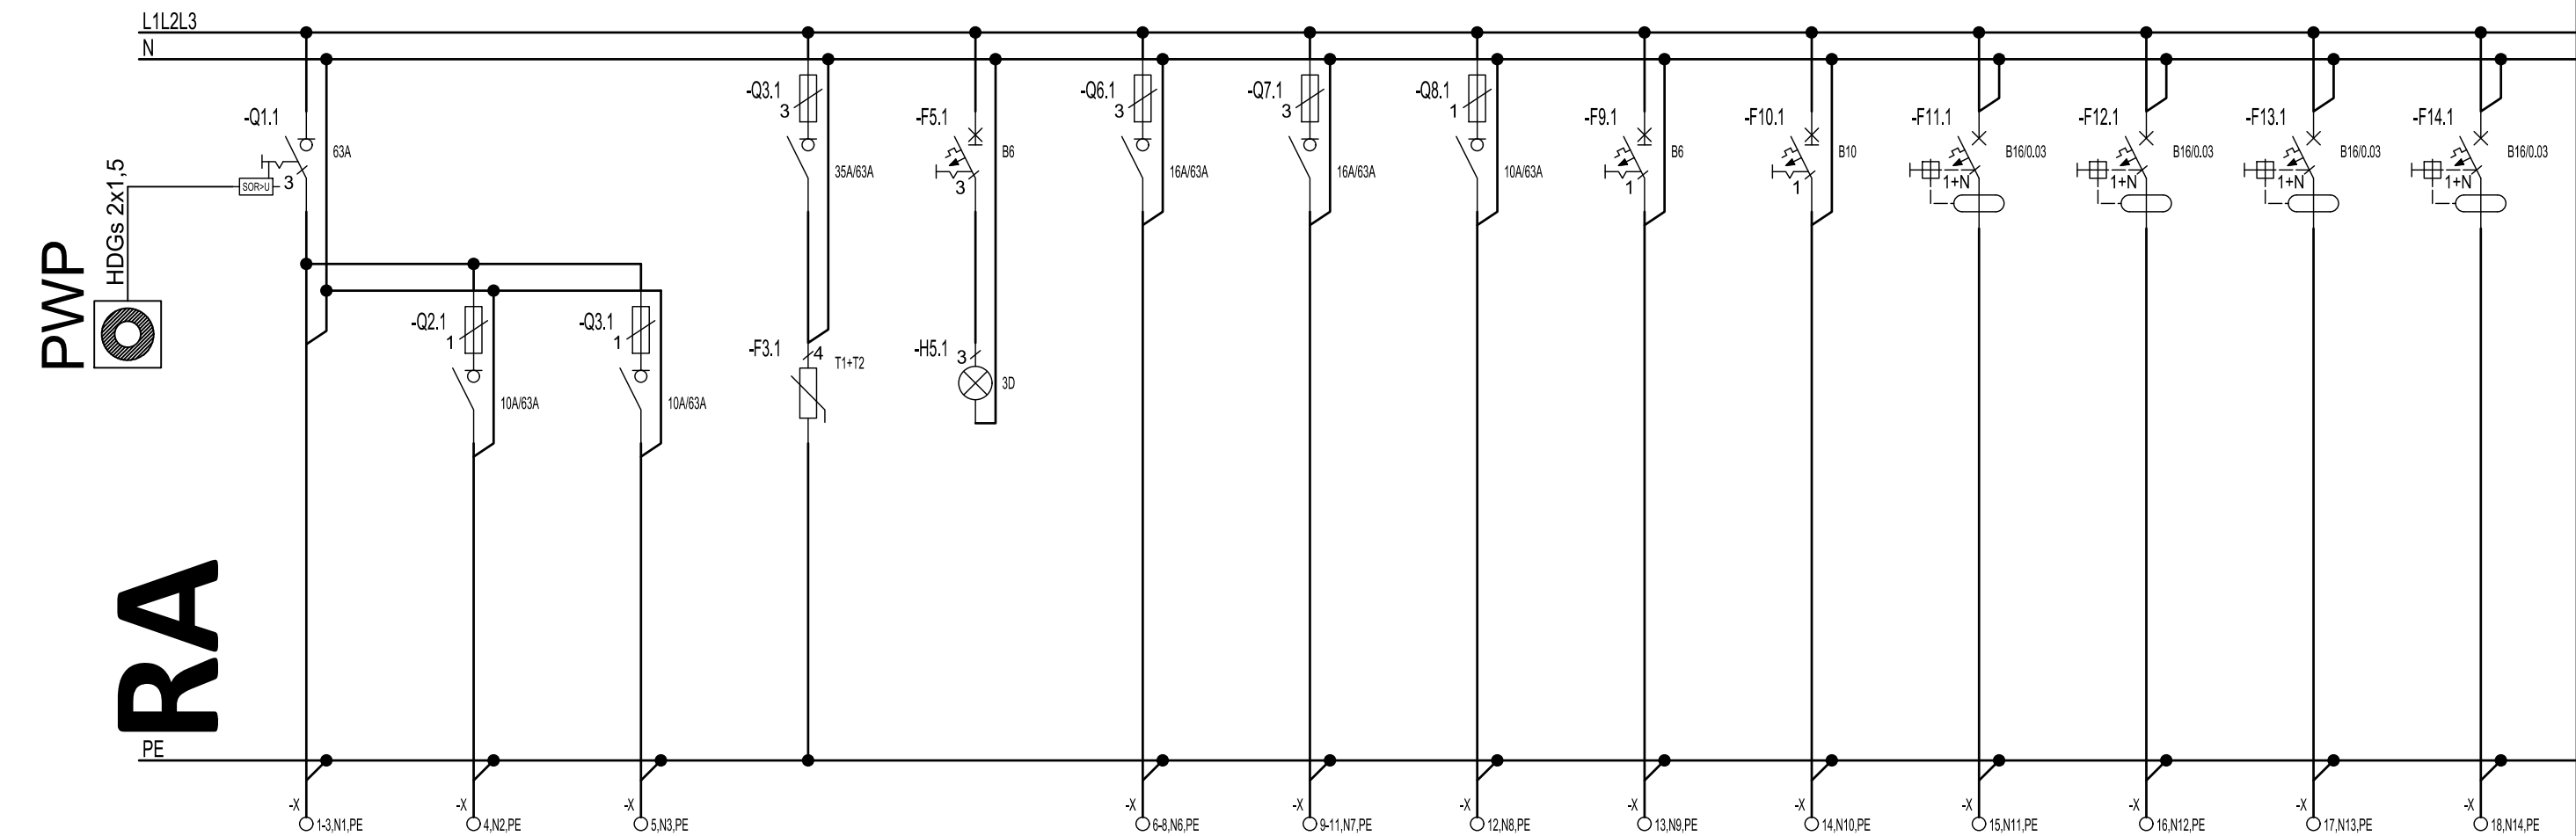

Numer obwodu	1	2	3	4	5	6	7	8	9	10	11	12	13	14
Opis	-	-	-	-	-	-	-	-	-	-	-	-	-	-
Moc [kW]	Pi=23,5 kW, Ps=14 kW	0,5	0,5	-	-	8	8	2	0,05	0,5	0,5	0,5	0,5	0,5
Przewód	YKY 5x10 mm²	HDGs 3x1,5 mm²	HDGs 3x1,5 mm²	-	-	YDY 5x6 mm²	YDY 5x6 mm²	YDY 3x2,5 mm²	- -	YDY 3x1,5 mm²	YDY 3x2,5 mm²	YDY 3x2,5 mm²	YDY 3x2,5 mm²	YDY 3x2,5 mm²
Nazwa obwodu	ZASILANIE z SA XX	Cent. oddymiania 1 piętro	Cent. oddymiania 2 piętro	-	-	RA1	RA2	Centrala pożarowa (pom. Pielęgniarek 1 piętro)	CEWKA ROZŁĄCZNIKA	Oświetlenie nocne parter	Gniazda 230 V - pokój zabiegowy	Gniazda 230 V - pokój zabiegowy	Gniazda 230 V - gabinet lekarski	Gniazda 230 V - gabinet lekarski

Pracownia projektowa

Instalatorstwo Elektryczne Inż. Wiesław Rutkowski
80-287 Gdańsk, ul. Bułgarska 4DM1

Instalatorstwo Elektryczne
ROK ZAŁ. 1991

Inwestor

SZPITAL DLA NERWOWO I PSYCHICZNIE
CHORYCH IM. STANISŁAWA KRZYŻANA,
PAWILON XX, UL. SKARŚZEWSKA 7, 83-200
STAROGARD GDAŃSKI

**Szpital dla Nerwowo
i Psychiatrycznych**
w Starogardzie Gdańskim

Nazwa/adres

PRZEBUDOWA I REMONT PAWILONU NR XX
ODDZIAŁU UZALEŻNIEŃ OD ALKOHOLU W SZPITALU
DLA NERWOWO I PSYCHICZNIE CHORYCH
DZ. 3/13 OBR.4

Opracował: Inż. Ł. Suchodolski
Inż. W. Rutkowski

Projektował: Mgr Inż. T. Wolejko

Nr uprawnień: 216/GD/72

Sprawdził: Mgr Inż. B. Kozłowski

Nr uprawnień: 4508/GD/88

Nr projektu: 09/19	Format: A3
Skala: n/d	Data: VII 2019
Branża: ELEKTRYCZNA	Stadium PB

Tytuł rysunku:

Rozdzielnica RA

Arkusz: 1/1	Nr rysunku: S2
-------------	----------------

PRAWA AUTORSKIE ZASTRZEŻONE