


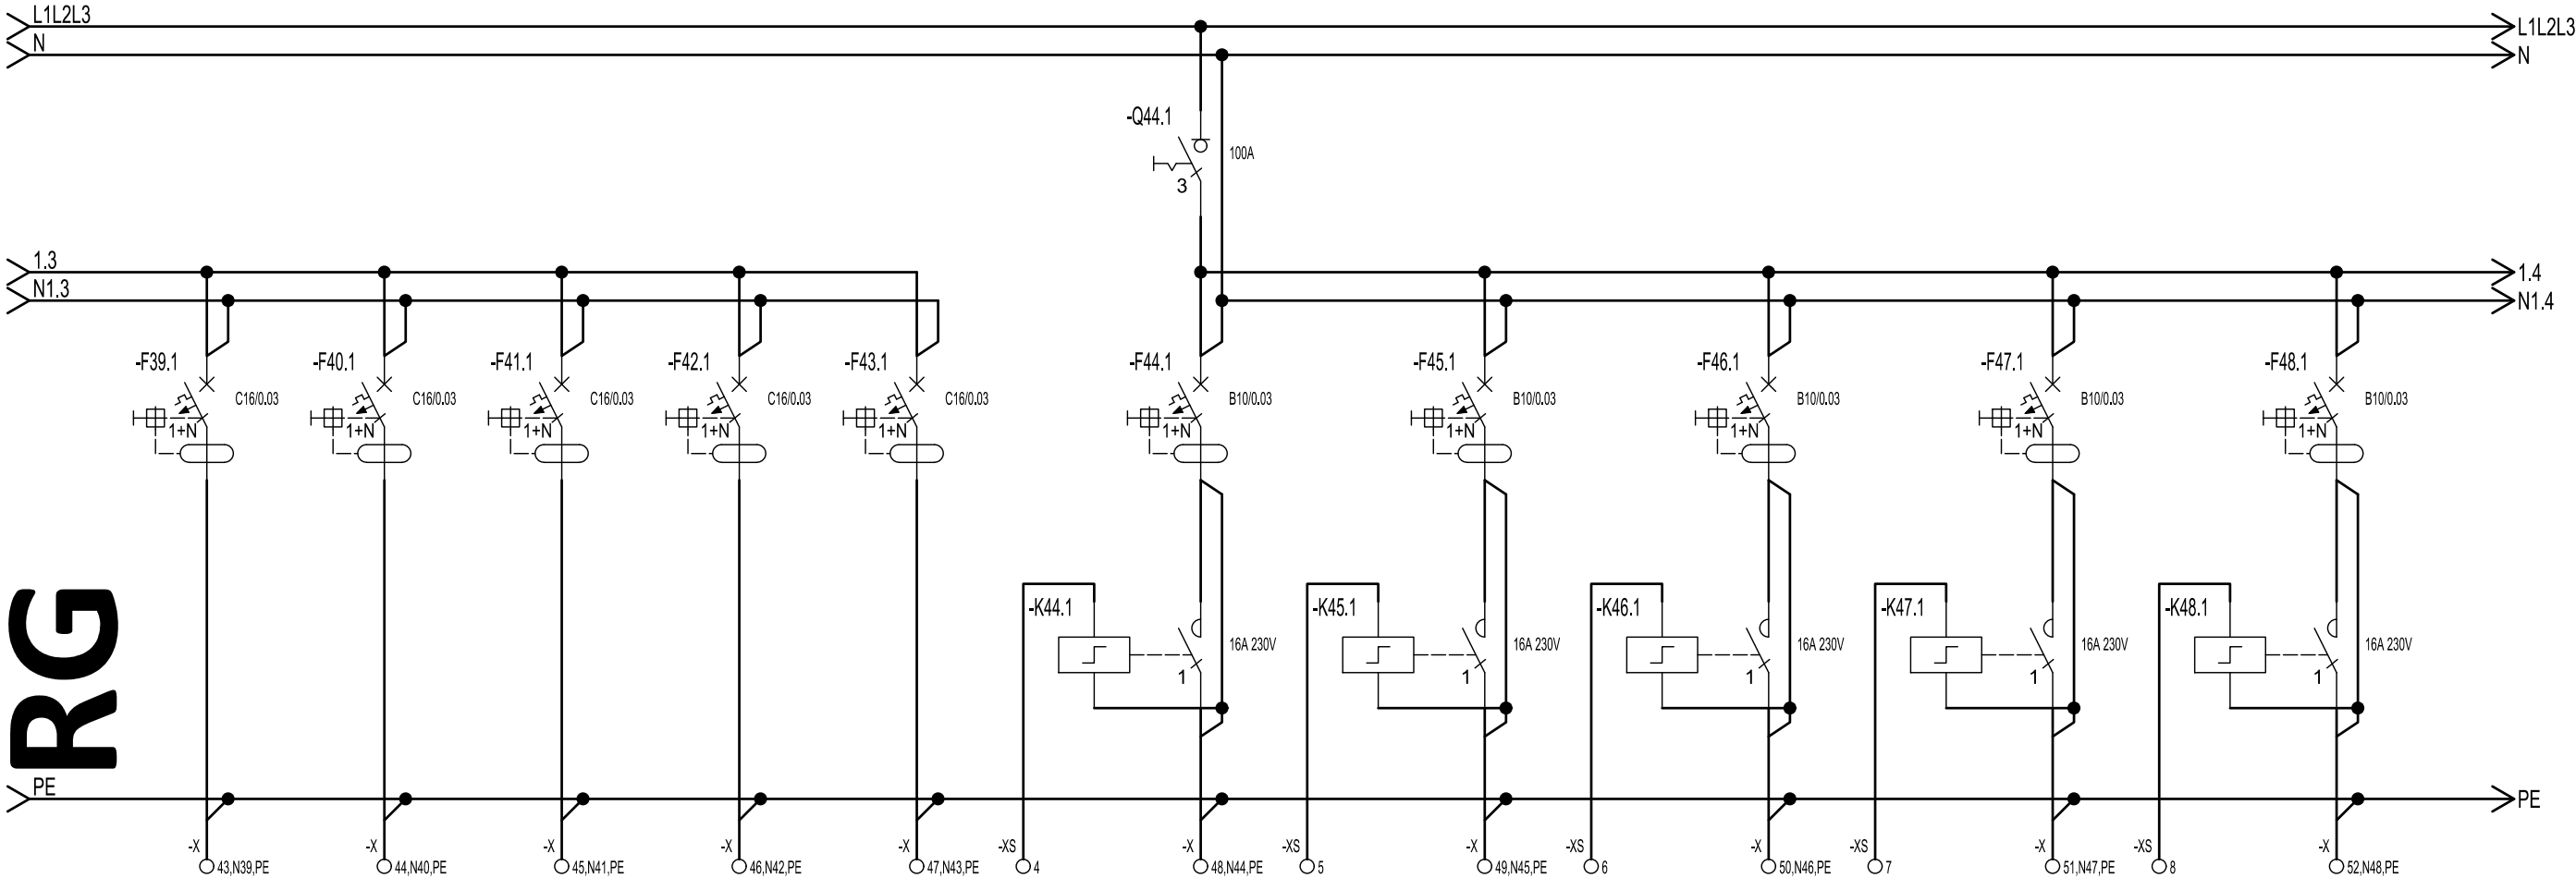

Rozdzielnica RG 4 z 6



Numer obwodu	39	40	41	42	43	44	45	46	47	48	
Opis	-	-	-	-	-	-	-	-	-	--	
Moc [kW]/Prąd [A]	1	1	1	-	-	2	2	0,5	0,5	0,5	
Przewód	YDY 3x2,5 mm²	YDY 3x2,5 mm²	YDY 3x2,5 mm²	-	-	YDY 3x2,5 mm²	YDY 3x2,5 mm²	YDY 3x2,5 mm²	YDY 3x2,5 mm²	YDY 3x2,5 mm²	
Nazwa obwodu	Gniazda 230 V - pok. Zabiegowy	Gniazda 230 V - pom. Techniczne (prawa strona)	Gniazda 230 V - rezerwa	Gniazda 230 V - rezerwa	Gniazda 230 V - rezerwa	Gniazda 230 V - pokój pacjentów (lewa strona)	Gniazda 230 V - pokój pacjentów (lewa strona)	Gniazda 230 V - pokój pacjentów (lewa strona)	Gniazda 230 V - pokój pacjentów (lewa strona)	Gniazda 230 V - pokój pacjentów (lewa strona)	

<b>Pracownia projektowa</b>  Instalatorstwo Elektryczne Inż. Wiesław Rutkowski 80-287 Gdańsk, ul. Bułgarska 4DM1  <b>Inwestor</b> SZPITAL DLA NERWOWO I PSYCHICZNIE CHORYCH IM. STANISŁAWA KRYZANA, PAWILON XX, UL. SKARSCZEWSKA 7, 83-200 STAROGARD GDAŃSKI  <b>Nazwa/adres</b> PRZEBUDOWA I REMONT PAWILONU NR XX ODDZIAŁU UZALEŻNIEŃ OD ALKOHOLU W SZPITALU DLA NERWOWO I PSYCHICZNIE CHORYCH DZ. 3/13 OBR.4		<b>Opracował:</b> Inż. Ł. Suchodolski Inż. W. Rutkowski  <b>Projektował:</b> Mgr Inż. T. Wolejko  <b>Nr uprawnień:</b> 216/GD/72  <b>Sprawdził:</b> Mgr Inż. B. Kozłowski  <b>Nr uprawnień:</b> 4508/GD/88  <b>Nr projektu:</b> 09/19 <b>Format:</b> A3 <b>Skala:</b> n/d <b>Data:</b> VII 2019 <b>Branża:</b> ELEKTRYCZNA <b>Stadium:</b> PB  <b>Tytuł rysunku:</b>  Rozdzielnica RG 4 Z 6  <b>Arkusz:</b> 1/1 <b>Nr rysunku:</b> S1  <small>PRAWA AUTORSKIE ZASTRZEŻONE</small>	
--	--	--	--