


Rozdzielnica R1 2 z 4

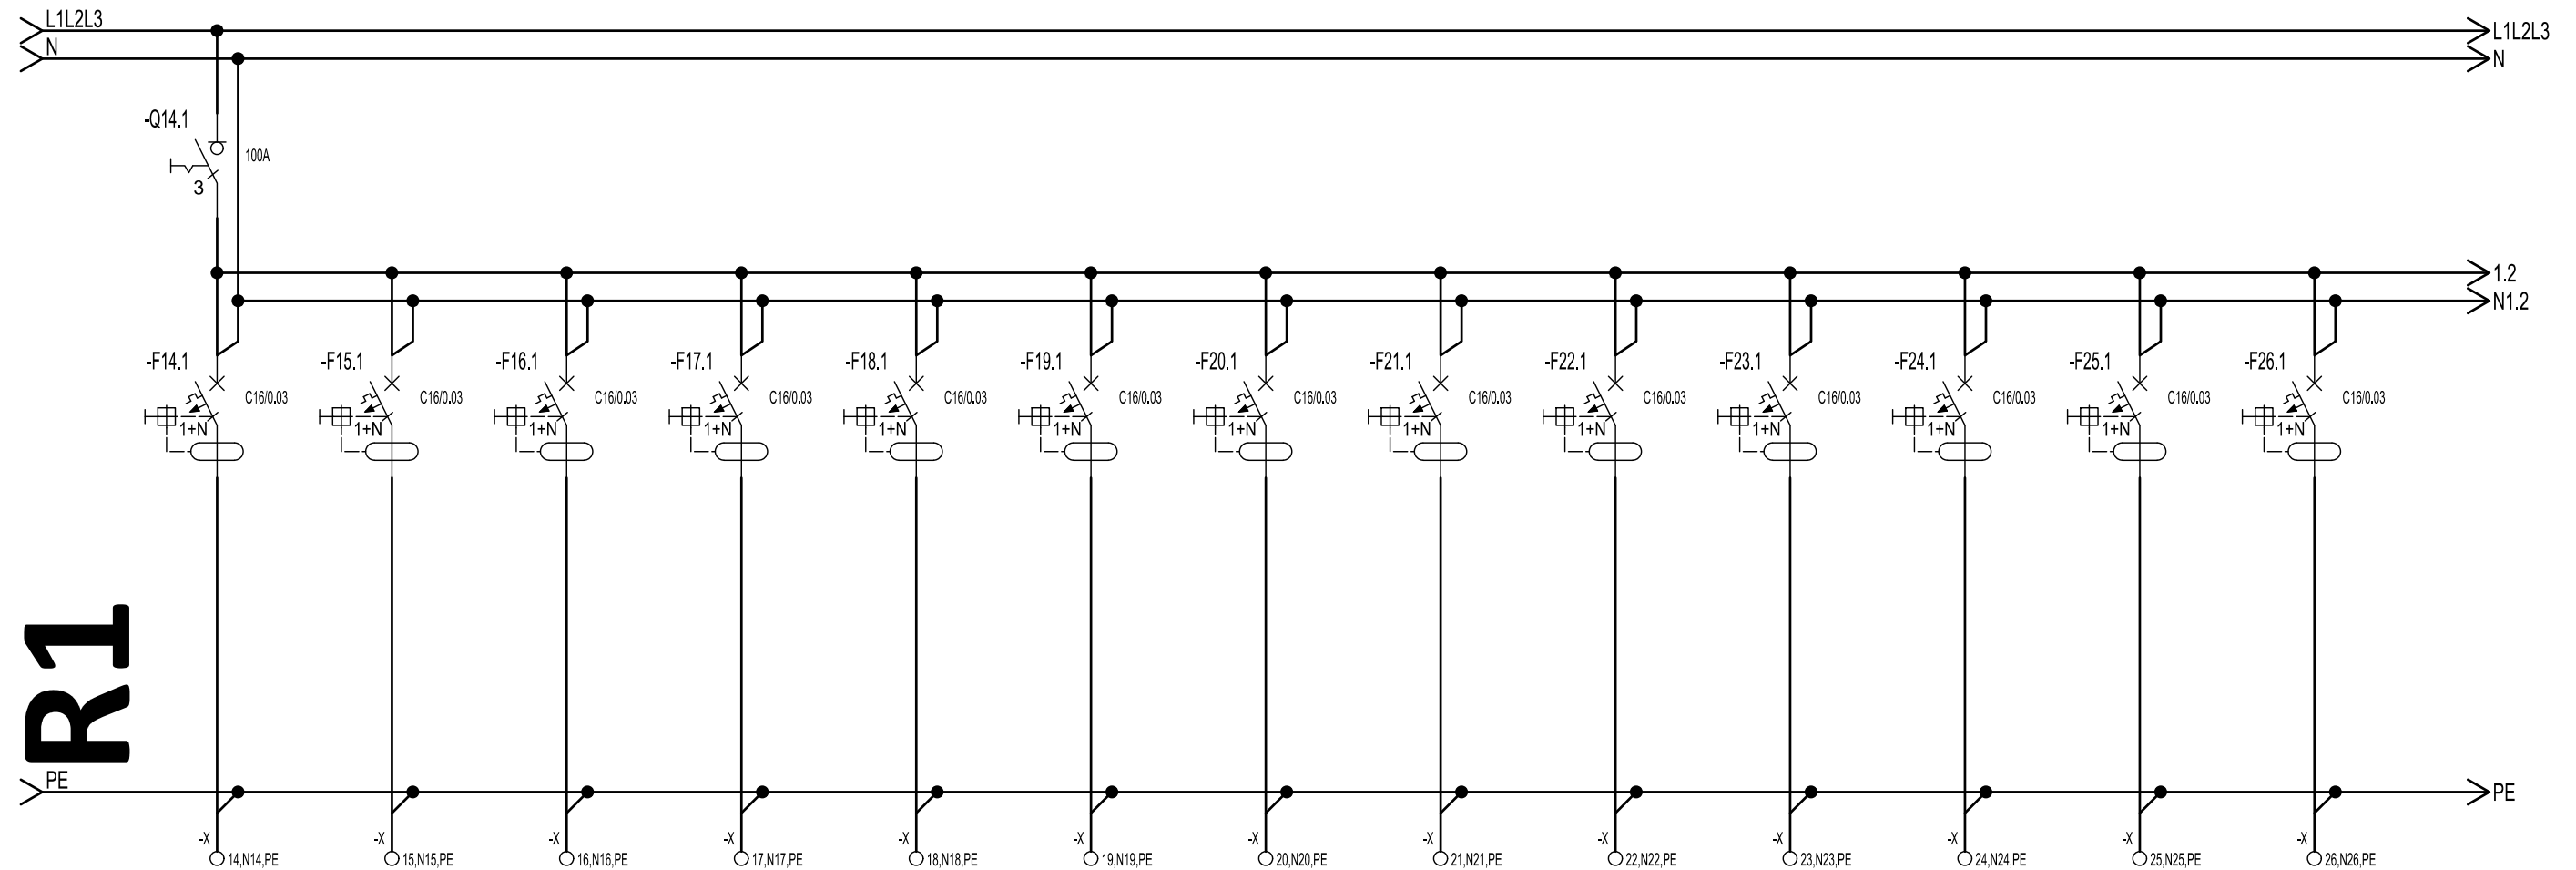

Numer obwodu	14	15	16	17	18	19	20	21	22	23	24	25	26	
Opis	--	--	--	--	--	--	--	--	--	--	--	--	--	
Moc [kW]/Prąd [A]	0,5	2	2	1	1	1	1	1	1	1	1	1	1	
Przewód	YDY 3x2,5 mm ²	YDY 3x2,5 mm ²	YDY 3x2,5 mm ²	YDY 3x2,5 mm ²	YDY 3x2,5 mm ²	YDY 3x2,5 mm ²	YDY 3x2,5 mm ²	YDY 3x2,5 mm ²	YDY 3x2,5 mm ²	YDY 3x2,5 mm ²	YDY 3x2,5 mm ²	YDY 3x2,5 mm ²	YDY 3x2,5 mm ²	
Nazwa obwodu	Gniazda 230 V - magazyn, pom. Gospodarcze	Gniazda 230 V - kuchnia oddziałowa ogólne	Gniazda 230 V - kuchnia oddziałowa lodówka	Gniazda 230 V - zmywalnia zmywarka	Gniazda 230 V - zmywalnia ogólne	Gniazda 230 V - jadalnia	Gniazda 230 V - pok. lekarski	Gniazda 230 V - pok. Pielęgniarek	Gniazda 230 V - pok. lekarski	Gniazda 230 V - pok. lekarski	Gniazda 230 V - korytarz	Gniazda 230 V - pom. Techniczne (prawa strona)	Gniazda 230 V - pok. Dzień. Podbytu	Gniazda 230 V - stołówka

<p>Pracownia projektowa</p> <p style="text-align: center;">Instalatorstwo Elektryczne Inż. Wiesław Rutkowski 80-287 Gdańsk, ul. Bułgarska 4DM1</p> <div style="border: 1px solid black; padding: 5px; text-align: center;"> Instalatorstwo Elektryczne <small>REG. ZAR. 1993</small> </div>	<p>Opracował: Inż. Ł. Suchodolski Inż. W. Rutkowski</p>								
<p>Inwestor</p> <p style="text-align: center;">SZPITAL DLA NERWOWO I PSYCHICZNIE CHORYCH IM. STANISŁAWA KRZYŻANA, PAWILON XX, UL. SKARSCZEWSKA 7, 83-200 STAROGARD GDAŃSKI</p> <div style="border: 1px solid black; padding: 10px; text-align: center;"> Szpital dla Nerwowo i Psychicznie Chorych <small>w Starogardzie Gdańskim</small> </div>	<p>Projektował: Mgr Inż. T. Wołejko</p> <p>Nr uprawnień: 216/GD/72</p> <p>Sprawdził: Mgr Inż. B. Kozłowski</p> <p>Nr uprawnień: 4508/GD/88</p>								
<p>Nazwa/adres</p> <p style="text-align: center;">PRZEBUDOWA I REMONT PAWILONU NR XX ODDZIAŁU UZALEŻNIEŃ OD ALKOHOŁU W SZPITALU DLA NERWOWO I PSYCHICZNIE CHORYCH DZ. 3/13 OBR.4</p>	<table border="1" style="width: 100%; border-collapse: collapse;"> <tr> <td style="width: 50%; padding: 5px;">Nr projektu: 09/19</td> <td style="width: 50%; padding: 5px;">Format: A3</td> </tr> <tr> <td style="padding: 5px;">Skala: n/d</td> <td style="padding: 5px;">Data: VII 2019</td> </tr> <tr> <td style="padding: 5px;">Branża:</td> <td style="padding: 5px;">Stadium</td> </tr> <tr> <td style="text-align: center; padding: 10px;">ELEKTRYCZNA</td> <td style="text-align: center; padding: 10px;">PB</td> </tr> </table>	Nr projektu: 09/19	Format: A3	Skala: n/d	Data: VII 2019	Branża:	Stadium	ELEKTRYCZNA	PB
Nr projektu: 09/19	Format: A3								
Skala: n/d	Data: VII 2019								
Branża:	Stadium								
ELEKTRYCZNA	PB								
	<p>Tytuł rysunku:</p> <p style="text-align: center; font-size: 1.2em;">Rozdzielnica R1 2 Z 4</p>								
	<table border="1" style="width: 100%; border-collapse: collapse;"> <tr> <td style="width: 50%; padding: 5px;">Arkusz:</td> <td style="width: 50%; padding: 5px;">Nr rysunku:</td> </tr> <tr> <td style="text-align: center; padding: 10px;">1/1</td> <td style="text-align: center; padding: 10px; font-size: 1.5em;">S5</td> </tr> <tr> <td colspan="2" style="padding: 5px;">PRAWA AUTORSKIE ZASTRZEŻONE</td> </tr> </table>	Arkusz:	Nr rysunku:	1/1	S5	PRAWA AUTORSKIE ZASTRZEŻONE			
Arkusz:	Nr rysunku:								
1/1	S5								
PRAWA AUTORSKIE ZASTRZEŻONE									