


# Profil - droga gminna nr 150413C

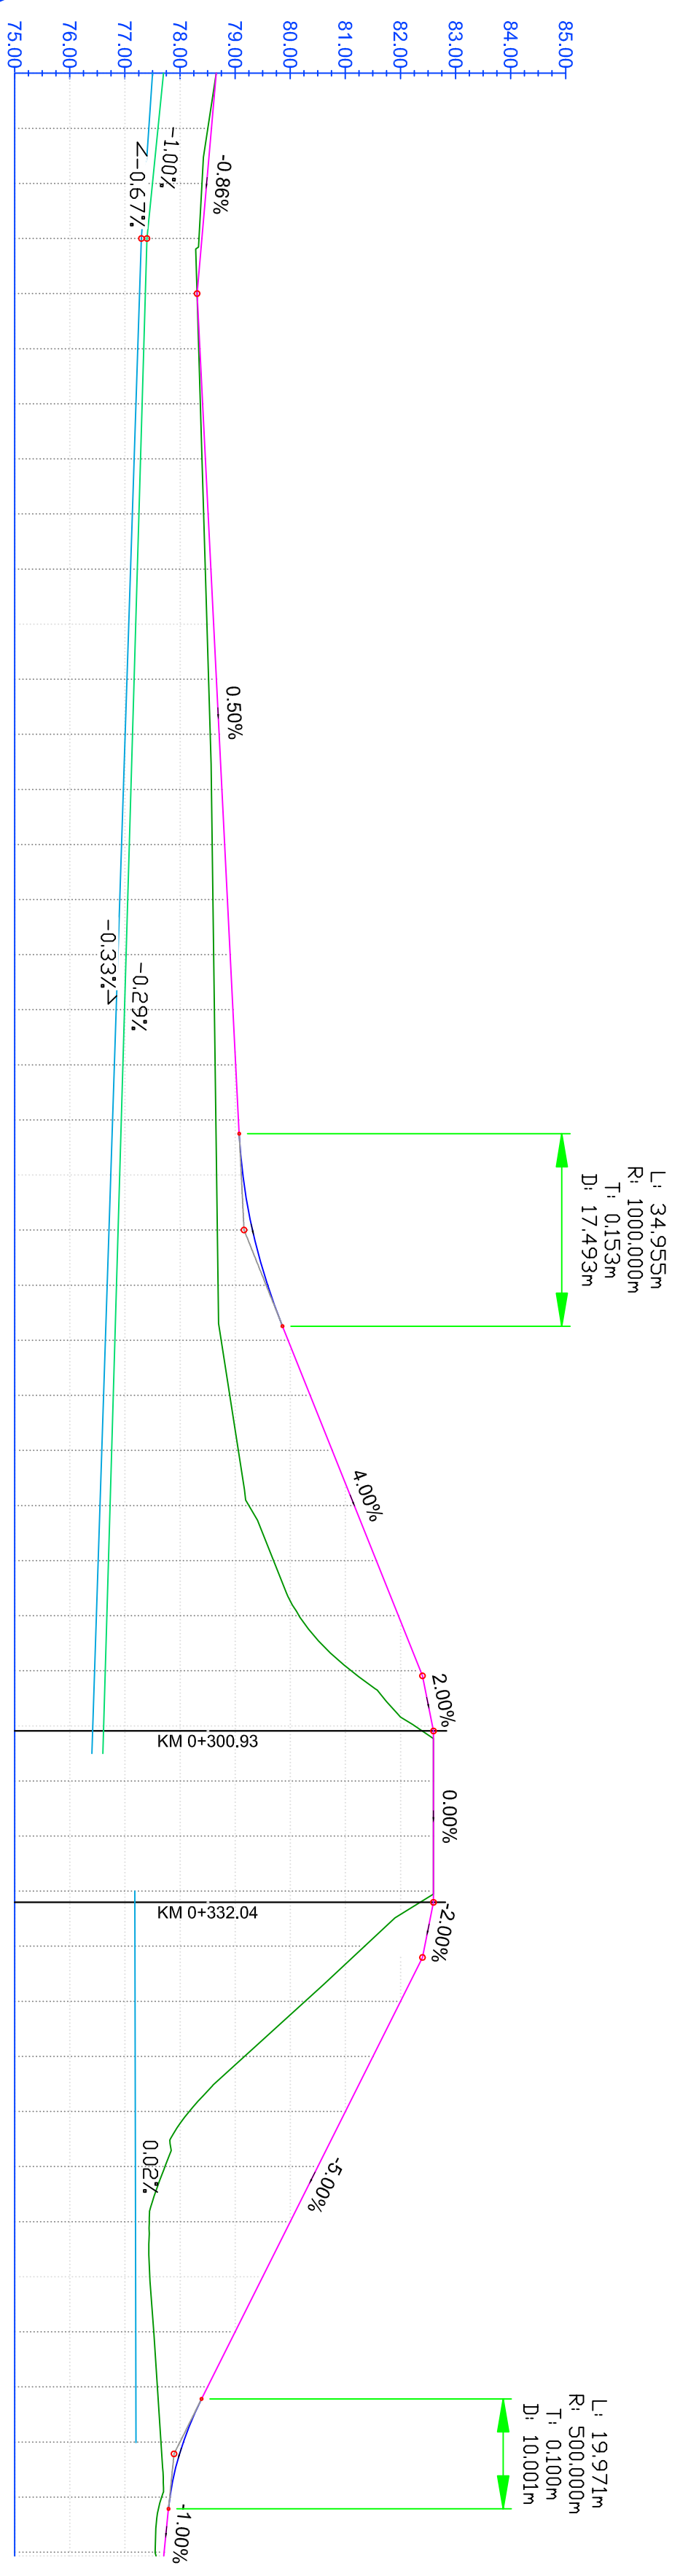

POZIOM ODNIESIENIA		Rzędne niwelety		Rzędne istniejące		Różnice rzędnych		Elementy niwelety		Elementy trasy		Odległości		Kilometraż	
		78.66	78.66	78.66	0.00			L=40.00m				00.00	0+000		
		78.57	78.57	78.50	0.06			i=-0.86%				10.00			
		78.48	78.48	78.40	0.08								20.00		
		78.40	78.40	78.35	0.05							30.00			
		78.31	78.31	78.31	0.00							40.00			
		78.36	78.36	78.34	0.02			L=152.49m i=-0.50%				50.00			
		78.41	78.41	78.37	0.04								60.00		
		78.46	78.46	78.40	0.06							70.00			
		78.51	78.51	78.43	0.08							80.00			
		78.56	78.56	78.46	0.10							90.00			
		78.61	78.61	78.49	0.12							00.00	0+100		
		78.66	78.66	78.52	0.14							10.00			
		78.71	78.71	78.55	0.16							20.00			
		78.76	78.76	78.57	0.19							30.00			
		78.81	78.81	78.58	0.23							40.00			
		78.86	78.86	78.60	0.26							50.00			
		78.91	78.91	78.61	0.30							60.00			
		78.96	78.96	78.62	0.34							70.00			
		79.01	79.01	78.64	0.37							80.00			
		79.06	79.06	78.65	0.41							90.00			
		79.14	79.14	78.66	0.48							00.00	0+200		
		79.32	79.32	78.68	0.64							10.00			
		79.59	79.59	78.69	0.90							20.00			
		79.96	79.96	78.75	1.22							30.00			
		80.36	80.36	78.90	1.46							40.00			
		80.76	80.76	79.06	1.70							50.00			
		81.16	81.16	79.25	1.91							60.00			
		81.56	81.56	79.70	1.87							70.00			
		81.96	81.96	80.16	1.80							80.00			
		82.36	82.36	81.11	1.26							90.00			
		82.58	82.58	82.26	0.32							00.00	0+300		
		82.60	82.60	82.60	0.00							10.00			
		82.60	82.60	82.60	0.00							20.00			
		82.60	82.60	82.60	0.00							30.00			
		82.44	82.44	81.35	1.09							40.00			
		82.00	82.00	80.27	1.73							50.00			
		81.50	81.50	79.17	2.33							60.00			
		81.00	81.00	78.17	2.83							70.00			
		80.50	80.50	77.73	2.77							80.00			
		80.00	80.00	77.44	2.56							90.00			
		79.50	79.50	77.45	2.05							00.00	0+400		
		78.50	78.50	77.52	1.48							10.00			
		78.06	78.06	77.59	0.91							20.00			
		77.82	77.82	77.65	0.41							30.00			
		77.71	77.71	77.67	0.15							40.00			
		77.55	77.55	77.55	0.17							50.00			

- LEGENDA:**
- PROJEKTOWANA NIWELETA DROGI
  - ISTNIEJĄCY TEREN
  - PROJEKTOWANA NIWELETA ROWU PRAWEGO
  - PROJEKTOWANA NIWELETA ROWU LEWEGO

ZAMAWIAJĄCY:		Gmina Pakość ul. Rynek 4 88-170 Pakość	
WYKONAWCA:		SOCHA sp. z o.o. ul. Chodkiewicza 15 85-065 Bydgoszcz	
Nr zlecenia:		Nazwa zadania:	
ZP 272.111.2022		Modernizacja polegająca na remoncie mostu wraz z budową drogi dojazdowej do mostu nr 150413C relacji Działkowo - Leszyce	
Data: styczeń 2023r.		Obiekt: Most na rzece Noteć	
Skala: 1:100/1000		Temat: Profil podłużny	
Faza:	Branża:	Projektant:	Nr rys.:
PFU	D	Operawiel:	Nr str.:
		Sprawdzający:	2



Miśchal Dalmazyński  
Kierownik Biura  
\* Wykonawca \*  
Lukasz Strzyż