
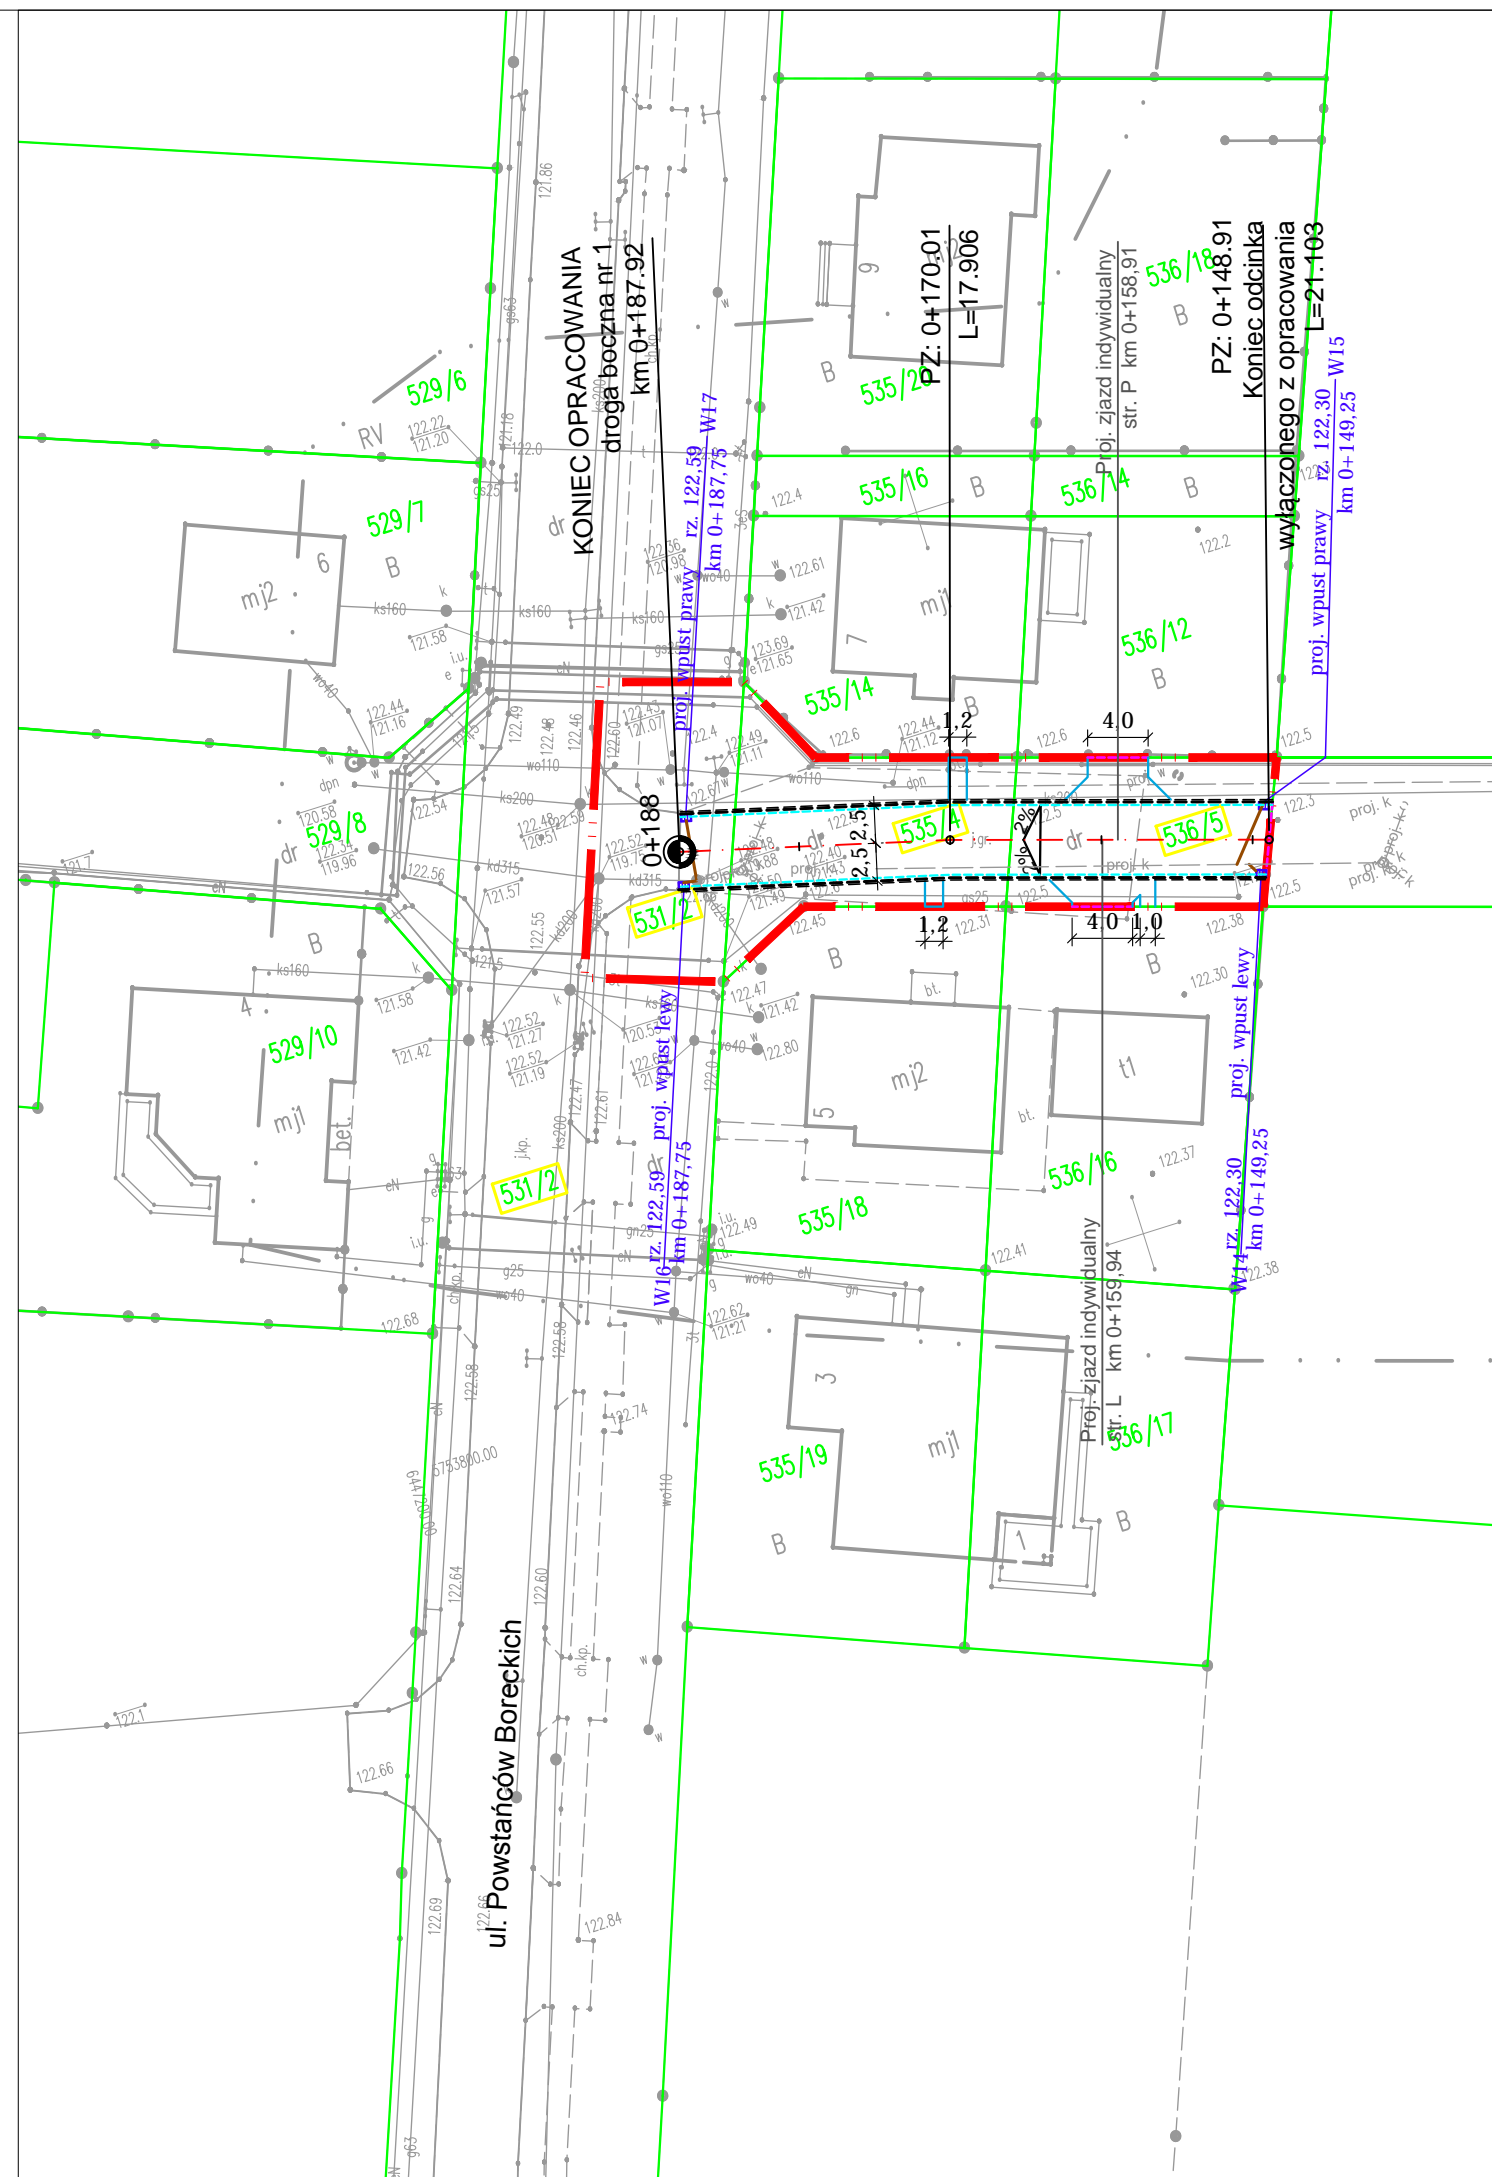















<b>MAPA DO CELÓW PROJEKTYWNYCH</b>	
Oznaczenie kancelaryjne zgłoszenia pracy geodezyjnej	
GN.GK.6640.1864.2021	
Miejscowość	
BOREK WLKP.	
Jednostka ewidencyjna	identyfikator
	300401_4
	nazwa
	Borek Wlkp.-miasto
Obręb ewidencyjny	identyfikator
	300401_4.0001
	nazwa
	BOREK WLKP.
Skala mapy	
1:500	
Nazwa układu współrzędnych	prostokątnych płaskich
	2000/6
	wysokości
	KRONSTAD 60
Działka	
Wg zakresu opracowania	
Oznaczenie granic obszaru, który był przedmiotem aktualizacji	
- - - - -	
Służebności gruntowe mające wpływ na zagospodarowanie gruntów zlokalizowanych w granicach projektowanej inwestycji	
nie badano	
Data opracowania mapy	
03.09.2021 r.	
Wykonawca	
Usługi Geodezyjne i Kartograficzne Mikołaj Mruk 63-860 Pądzewo, Bynek 18 tel. (65) 573 41 13, tel. kom. 607 405 705 NIP 696-701-68-67, Regon 410056813	
 MIKOŁAJ MRUK geodeta uprawniony Nr 13713	


Praca Geodezyjna zgłoszona Staroście Gostyńskiemu pod numerem	GN.GK.6640.1864.2021
została zweryfikowana pozytywnym protokołem weryfikacji z dnia	13.09.2021 r.
zarejestrowana pod numerem	P.3004.2021.1807
Jestem świadomy odpowiedzialności karnej za złożenie fałszywego oświadczenia.	
Wykonawca pracy Kierownik pracy	<p>Usługi Geodezyjne i Kartograficzne</p> <p>Mikołaj Mruk</p> <p>63-860 Pozorzela, Rynek 18</p> <p>tel. (65) 573 41 13, tel. kom. 607 045 705</p> <p>NIP 696-101-68-67, Regon 410056813</p> 

Potwierdzam zgodność  
mapy z oryginałem  
**Marcin Kuciak**



LEGENDA:

-  - proj. krawężnik betonowy, typ uliczny 15x30x100cm, koloru szarego (wystający h=12cm)
-  - proj. krawężnik betonowy, typ uliczny 15x30x100cm, koloru szarego (obniżony h=2cm)
-  - proj. ściek przykrawężnikowy z 2 rzędów betonowej kostki brukowej, koloru szarego
-  - proj. ściek międzyjezdniowy z 2 rzędów betonowej kostki brukowej koloru szarego
-  - obrzeże betonowe 8x30x100 cm
-  - opornik betonowy, 12x25x100 cm (wtopiony)
-  - nr działek przeznaczonych pod inwestycję
-  - zakres inwestycji - linia rozgraniczająca
-  - proj. wpust deszczowy
-  - proj. przykanalik kanalizacji deszczowej z rur PVC litych, Ø200 mm,
-  - proj. przepust z rur PEHD
-  - projektowany kanał technologiczny
-  - rura dwudzielnia AROT, Ø110 mm, N750 na kablach elektrycznych

<div>WYKONAWCA</div> <div><div><div>Biuro Projektowo - Konsultingowe MKM - PROJEKT inż. Marcin Kuciak ul. Kazimierza Wielkiego 5/1 61-883 Poznań tel. 61-415-25-21</div></div></div>	Stadium		PROJEKT BUDOWLANY			
	Tytuł rysunku		PLAN ZAGOSPODAROWANIA TERENU			
	Stanowisko	Imię i nazwisko	Nr uprawnień	Specjalność	Podpis	
INWESTOR	Branża drogowa i teletechniczna	Projektant	inż. Marcin Kuciak	WKP/0260/PWOD/08	Projektowanie i kierowanie robotami budowlanymi bez ograniczeń w specjalności drogowej	
		Sprawdzający	mgr inż. Jacek Bromber	WKP/0290/POOD/12	Projektowanie bez ograniczeń w specjalności drogowej	
TEMAT	DATA:		SKALA:	RYSUNEK NUMER:	ARKUSZ NUMER:	
Budowa drogi łączącej ul. Powstańców Wielkopolskich z ul. Powstańców Ziemi Boreckiej	12.2021		1:500	2		2