



# LEGENDA:

- niweleta istniejącego terenu
- projektowana niweleta drogi

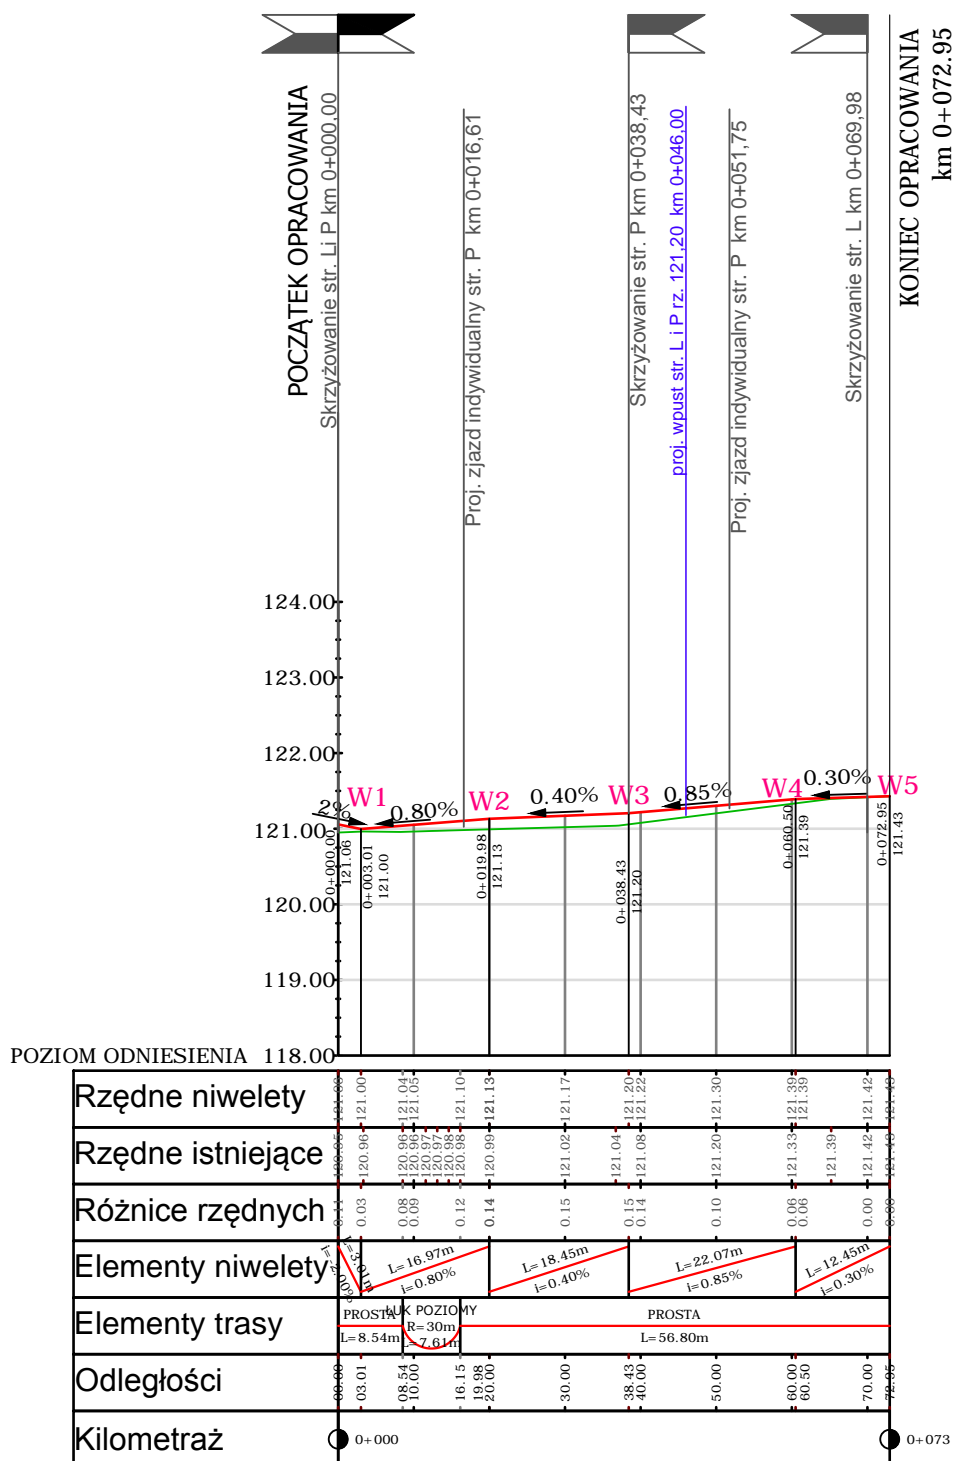

|  |                      |                                       |                    |  |                 |
|--|----------------------|---------------------------------------|--------------------|--|-----------------|
| <div>WYKONAWCA</div> <div><div>Biuro Projektowo - Konsultingowe<br/>MKM - PROJEKT<br/>inż. Marcin Kuciak<br/>ul. Kazimierza Wielkiego 5/1<br/>61-863 Poznań<br/>tel. 61-415-25-21</div></div> | Stadium              | PROJEKT BUDOWLANY                     |                    |  |                 |
|  | Tytuł rysunku        | PRZEKRÓJ PODŁUŻNY - droga boczna nr 3 |                    |  |                 |
| <div>INWESTOR</div> <div>Gmina Borek Wlkp.<br/>ul. Rynek 1<br/>63-810 Borek Wlkp.</div>  | Stanowisko           | Imię i nazwisko                       | Nr uprawnień       | Specjalność  | Podpis          |
|  | Projektant           | inż. Marcin Kuciak                    | WKP/0260/PWOD/08   | Projektowanie i kierowanie robotami budowlanymi bez ograniczeń w specjalności drogowej |                 |
|  | Asystent projektanta | inż. Klaudia Ratajczak                | -                  | -  |                 |
|  | Sprawdzający         | mgr inż. Jacek Bromber                | WKP/0290/POOD/12   | Projektowanie bez ograniczeń w specjalności drogowej                                   |                 |
| <div>TEMAT</div> <div>Budowa drogi łączącej<br/>ul. Powstańców Wielkopolskich<br/>z ul. Powstańców Ziemi Boreckiej</div>   | DATA: 12.2021        |                                       |                    | SKALA: 1:100/1000  |                 |
|  | BRANŻA: DROGOWA      |                                       | RYSUNEK NUMER: 4.4 |  | ARKUSZ NUMER: - |