


Załącznik nr 1 do projektu  
ul. Dworcowa 80  
85-010 BYDGOSZCZ  
tel. 52 37 05 713, fax 52 37 05 716  
NIP 554-22-19 944 • REGON 092364160  
Załącznik nr 1 do projektu  
28.03.2019

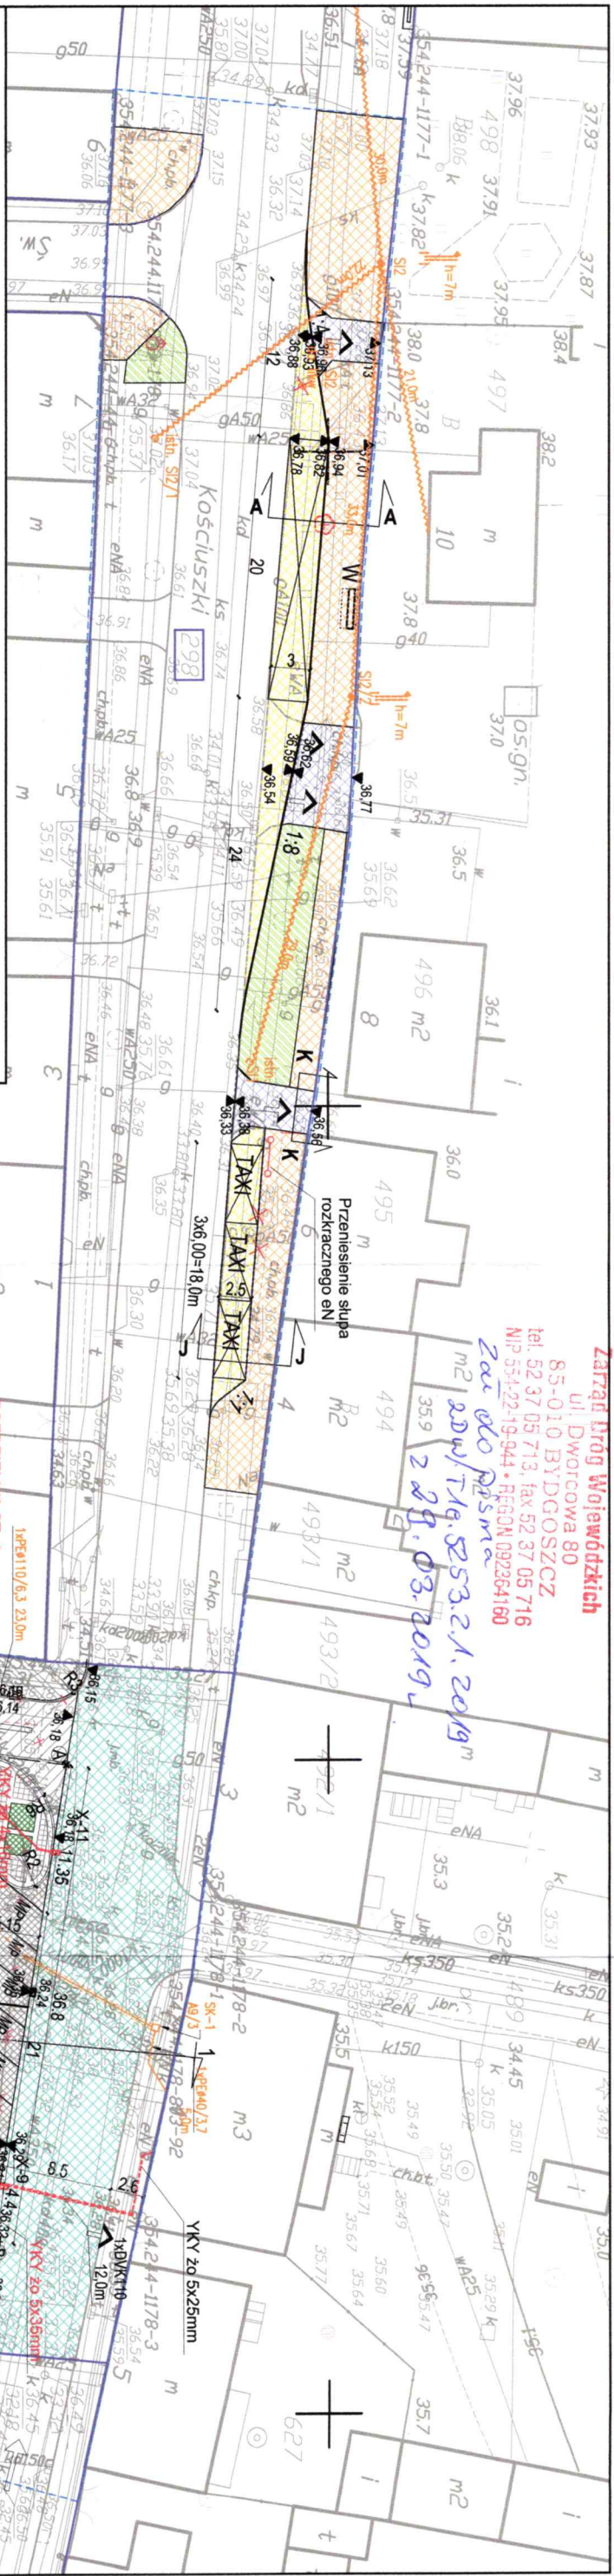

- GRANICA OPRACOWANIA
- GRANICA DZIAŁKI
- OBZAR WG ODRĘBNEGO OPRACOWANIA
- ELEMENTY ZAGOSPODAROWANIA DO USUNIĘCIA
- PROJEKTOWANE DRZEWIA
- PROJEKTOWANE KRZEWY
- DRZEWIA DO USUNIĘCIA
- TEREN BIOLOGICZNIE CZYNNY
- TRAWY OZDOBNE
- EKRAN ZABEZPIECZAJĄCY ANTYKORZENNY
- KRAWEŹNIK OBNIŻONY
- CHODNIKI Z KOSTKI BETONOWEJ
- ZŁAZDY Z KOSTKI BETONOWEJ
- MIĘSCA POSTOJOWE, DRUGI MANEWOWE, ZATOKI Z KOSTKI BETONOWEJ
- MIĘSCA POSTOJOWE Z PŁYT AZUROWYCH
- NAMIERZCHNIA BITUMICZNA
- ISTNIEJĄCE NAMIERZCHNIE BEZ ZMIAN
- PLAC Z KOSTKI I PŁYT KAMIENNYCH
- CHODNIKI Z PŁYT I KOSTKI KAMIENNEJ
- MIĘSCA POSTOJOWE Z KOSTKI KAMIENNEJ
- JEZDNIĄ Z KOSTKI KAMIENNEJ
- PRZĘKROJE DROGOWE – OZNACZENIA
- KIERUNEK RUCHU
- ZŁAZDY ISTNIEJĄCE
- ZŁAZDY PROJEKTOWANE
- PROJEKTOWANE MIĘSCA POSTOJOWE
- PROJEKTOWANY POSTÓJ TAXI
- PROJEKTOWANE WPUSY DROGOWE
- PROJEKTOWANE RZĘDNE TERENU
- WATIA PRZYSTANKOWA
- ELEMENTY MAŁEJ ARCHITEKTURY: ŁAWKI, STOLIKI, KOSZE NA ŚMIECI, STOŁAKI NA ROWERY
- FONATANNA
- PROJ. KABEL TELETECHNICZNY
- PROJ. KANALIZACJA TELETECHNICZNA
- PROJ. STUP, STUDNIA
- KANALIZACJA TELETECHNICZNA DO LIKWIDACJI
- NOWA LOKALIZACJA INFOMATU
- PROJ. KABEL ELEKTRYCZNY
- PRZEPUSZT
- ELEMENTY INSTALACJI ELEKTRYCZNYCH

**PPD WROTECH sp. z o.o.**  
ul. Kunickiego 15, 54-616 Wrocław, tel. 71 357 57 57, fax 71 357 76 36  
e-mail: biuro@wrotech.com.pl

<b>Investor:</b>	Gmina Solec Kujawski, ul. 23 Stycznia 7, 86-050 Solec Kujawski
<b>Nazwa projektu:</b>	Rewitalizacja Placu Jana Pawła II oraz przyległych ulic w Solcu Kujawskim
<b>Nazwa rysunku:</b>	Projekt zagospodarowania terenu, cz.1
<b>Branża:</b>	Architektura
<b>Projektant:</b>	mgr inż. arch. Barbara Nowotnik nr upr. w specj. arch. 20/DSOKK/2013
<b>Asystent projektanta:</b>	mgr inż. arch. Joanna Rzepka
<b>Sprawdzający:</b>	mgr inż. arch. Marta Micholak nr upr. w specj. arch. 57/DSOKK/2011
<b>Drogi</b>	Projektant: mgr inż. Adam Zogo nr upr. w specj. dr. 175/88/UW
<b>Data:</b>	11.2018
<b>Stadium:</b>	Proj. bud.
<b>Nr projektu:</b>	BZPIF.272.18.2018
<b>Skala:</b>	1:500
<b>Nr rysunku:</b>	PZT1_01A1

