

MAPA DO CELÓW PROJEKTOWYCH	
Ozn. kancelaryjne zgłoszenia pracy geodezyjnej	SGN.6640.1377.2023
Nazwa miejscowości	Szczawno-Zdrój
Jednostka ewidencyjna	022103 1
Obręb ewidencyjny	Szczawno-Zdrój
identyfikator	022103 1.0002
nazwa	Szczawno-Zdrój 2
Skala mapy	1 : 500
Nazwa układu współrzędnych	prostokątnych płaskich „2000”
Oznaczenie granic obszaru, który był przedmiotem aktualizacji	PL-EVRF-2007-NH
Informacje o służebnościach gruntowych mających wpływ na zagospodarowanie gruntów zlokalizowanych w granicach projektowanej inwestycji	brak
Data opracowania mapy	17.01.2024 r.

GEODEZJA

Daniel Buszczak

58-300 Wałbrzych, ul. Sowia 3/2

tel./fax 74 8461832, tel. 515 318 592

NIP 886-158-10-20 Regon: 021816490

Daniel Buszczak

nr uprawnień 17469

Daniel Buszczak

GEODETA UPRAWNIENIY

upr. nr 17469

Głównego Urzędu Geodezyjnego


ul. Sowia 3/2

58-300 Wałbrzych tel. 515 318 592


tel. fax 74 8461832

Nie wyklucza się istnienia w terenie innych nie wykazanych na niniejszej mapie urządzeń podziemnych, które nie były zgłoszone do inwentaryzacji lub o których brak informacji w instytucjach branżowych.

42) Granice działek i oznaczenia nieruchomości zostały przyjęte na podstawie danych pozyskanych z PODGK

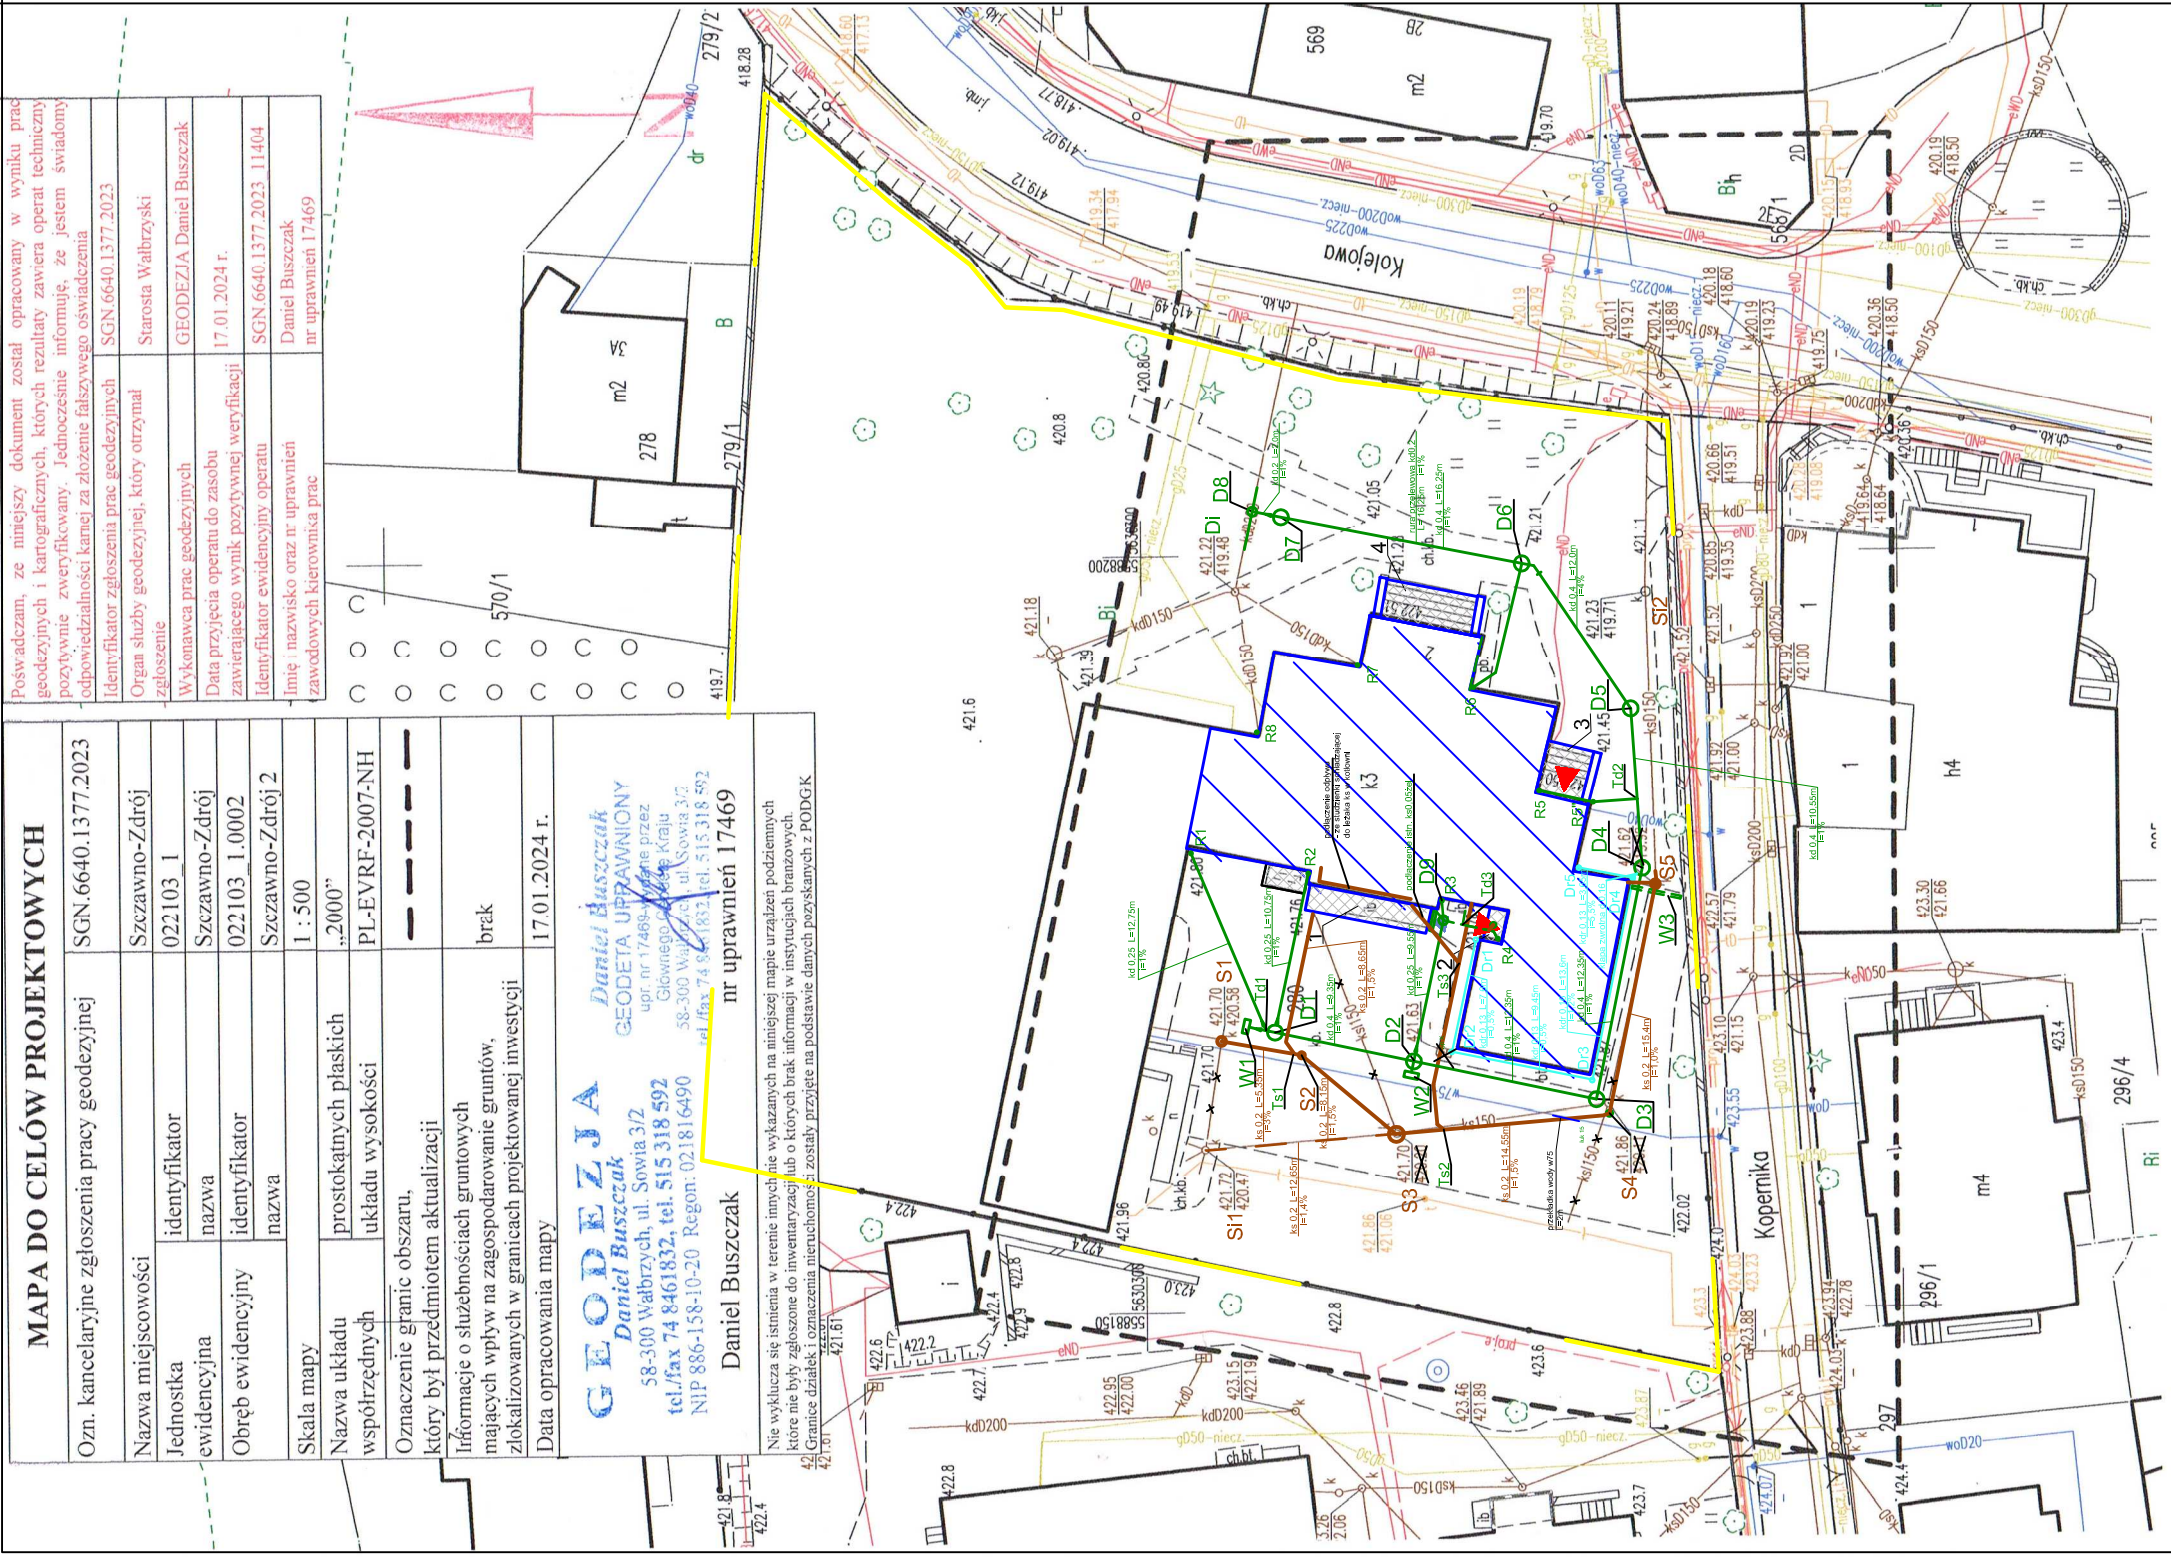

Poświadczam, że niniejszy dokument został opracowany w wyniku prac geodezyjnych i kartograficznych, których rezultaty zawiera operat techniczny poświadczający zweryfikowany. Jednocześnie informuję, że jestem świadomy odpowiedzialności kamej za złożenie fałszywego oświadczenia	
Identyfikator zgłoszenia prac geodezyjnych	SGN 6640.1377.2023
Organ służby geodezyjnej, który otrzymał zgłoszenie	Starosta Wałbrzyski
Wykonawca prac geodezyjnych	GEODEZJA Daniel Buszczak
Data przyjęcia operatu do zasobu zawierającego wynik pozytywnej weryfikacji	17.01.2024 r.
Identyfikator ewidencyjny operatu	SGN 6640.1377.2023 11404
Linie i nazwisko oraz nr uprawnień nr uprawnień 17469	Daniel Buszczak

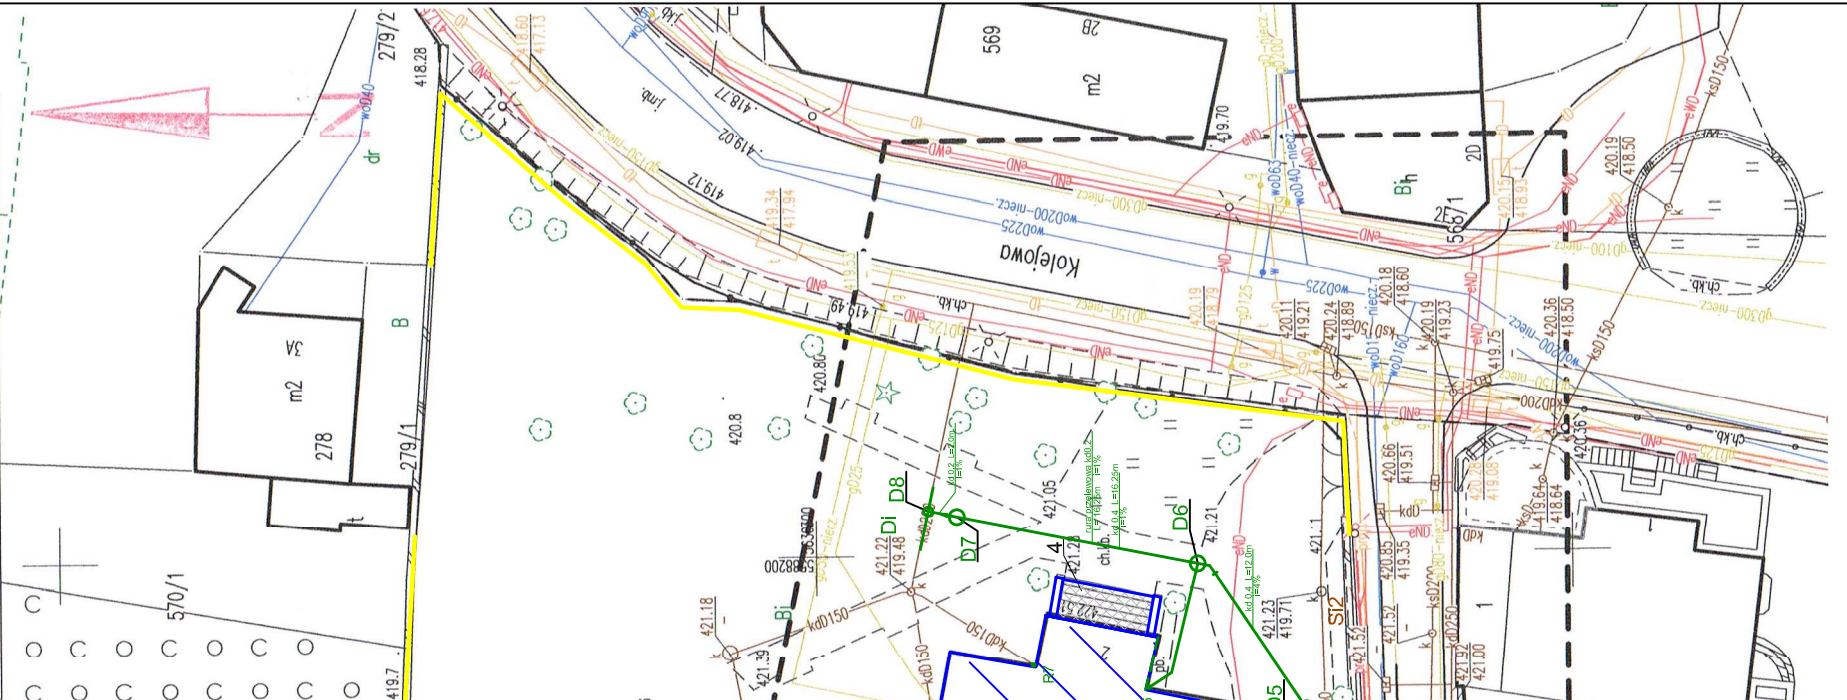

LEGENDA

teren działki nr 280 obszar oddziaływania inwestycji

- budynek szkoły (nr ewid. 484) w części objętej remontem)
- drewniany wykusz (w zakresie opracowania)
- wejście do kotłowni (w zakresie opracowania)
- schody przed wejściem z dziedzińca (w zakresie opracowania)
- schody przed wejściem głównym (w zakresie opracowania)
- schody przy ścianie frontowej (w zakresie opracowania)

■ -istniejące wejście do kotłowni z dziedzińca

■ -istniejące wejście do budynku z dziedzińca

■ -istniejące wejście główne do budynku

— - kanalizacja deszczowa - projektowana

— - kanalizacja deszczowa - przebieg prawdopodobny

— - drenaż projektowany

— - kanalizacja sanitarna - projektowana

— - kanalizacja sanitarna - przebieg prawdopodobny

Rzędne proj. studzienek kanalizacji sanitarnej

Oznaczenie studzienek kanalizacji sanitarnej	S1	S2	S3	S4	S5	S12
rzędna terenu (mnpm)	421,70	421,70	421,70	421,86	421,62	421,23
rzędna dna kanalu (mnpm)	420,58	420,41	420,29	420,08	419,92	419,71
głębokość (m)	1,12	1,27	1,41	1,78	1,70	1,52
odległość (m)	5,35	8,15	14,15	15,4		
spadek (%)	3,0	1,5	1,5	1,0		
średnica (m)	0,2	0,2	0,2	0,2		

Rzędne proj. studzienek kanalizacji deszczowej

Oznaczenie studzienek kanalizacji sanitarnej	R1	Td1	D1	D2	D3	D4	Td2	D5	D6	D7	D8	Di	D9
rzędna terenu (mnpm)	421,80	421,70	421,70	421,85	421,88	421,62	421,51	421,40	421,30	421,22	421,22	421,22	421,78
rzędna dna kanalu (mnpm)	420,23	420,11	420,10	420,00	419,87	419,71	419,66	419,60	419,12	418,95	418,93	419,48	420,10
głębokość (m)	1,57	1,59	1,60	1,65	2,01	1,91	1,85	1,80	2,18	2,27	2,29	1,74	1,68
odległość (m)	12,75	9,35	12,35	15,60	10,55	12,00	16,25	2,0					
spadek (%)	1,0	1,0	1,0	1,0	1,0	1,0	1,0	4,0	1,0	1,0			
średnica (m)	0,25	0,4	0,4	0,4	0,4	0,4	0,4	0,4	0,4	0,4+0,2	0,2		

Rzędne proj. studzienek kanalizacji drenażowej

Oznaczenie studzienek kanalizacji sanitarnej	Dr1	Dr2	Dr3	Dr4	Dr5	D4
rzędna terenu (mnpm)	421,80	421,70	421,90	421,65	421,75	421,62
rzędna dna kanalu (mnpm)	420,80	420,76	420,71	420,55	420,75	419,71
głębokość (m)	1,00	0,94	1,19	1,10	1,00	1,91
odległość (m)	7,60	9,45	13,60		3,65	
spadek (%)	0,5	0,5	1,2		5,5	
średnica (m)	0,13	0,13	0,16		0,13	

58-304 Wałbrzych ul. 3 Maja 3/4		USŁUGI TECHNICZNE ZOFIA CZEMPKOWSKA		tel. 502 781 686; email: czempkowskazofia@gmail.com	
DATA	styczeń 2024	INWESTOR	Powiat Wałbrzyski z siedzibą w Wałbrzychu przy Al. Wyzwolenia 20-24		
STADIUM	PZT	TEMAT	Odnowienie zabytkowego budynku Zespołu Szkół Im. M. Skłodowskiej-Curie w Szczawnie Zdroju.		
SKALA	1:500	TYTUŁ RYSUNKU	Kanalizacja deszczowa, drenaż, kanalizacja sanitar		
NR RYSUNKU	1/IS	PROJEKTANT	mgr inż. Ewa Nowak		
		NR UPRAWNIENI	UAN.VI -I/3136/87; DOŚ/IS/1602/01		